
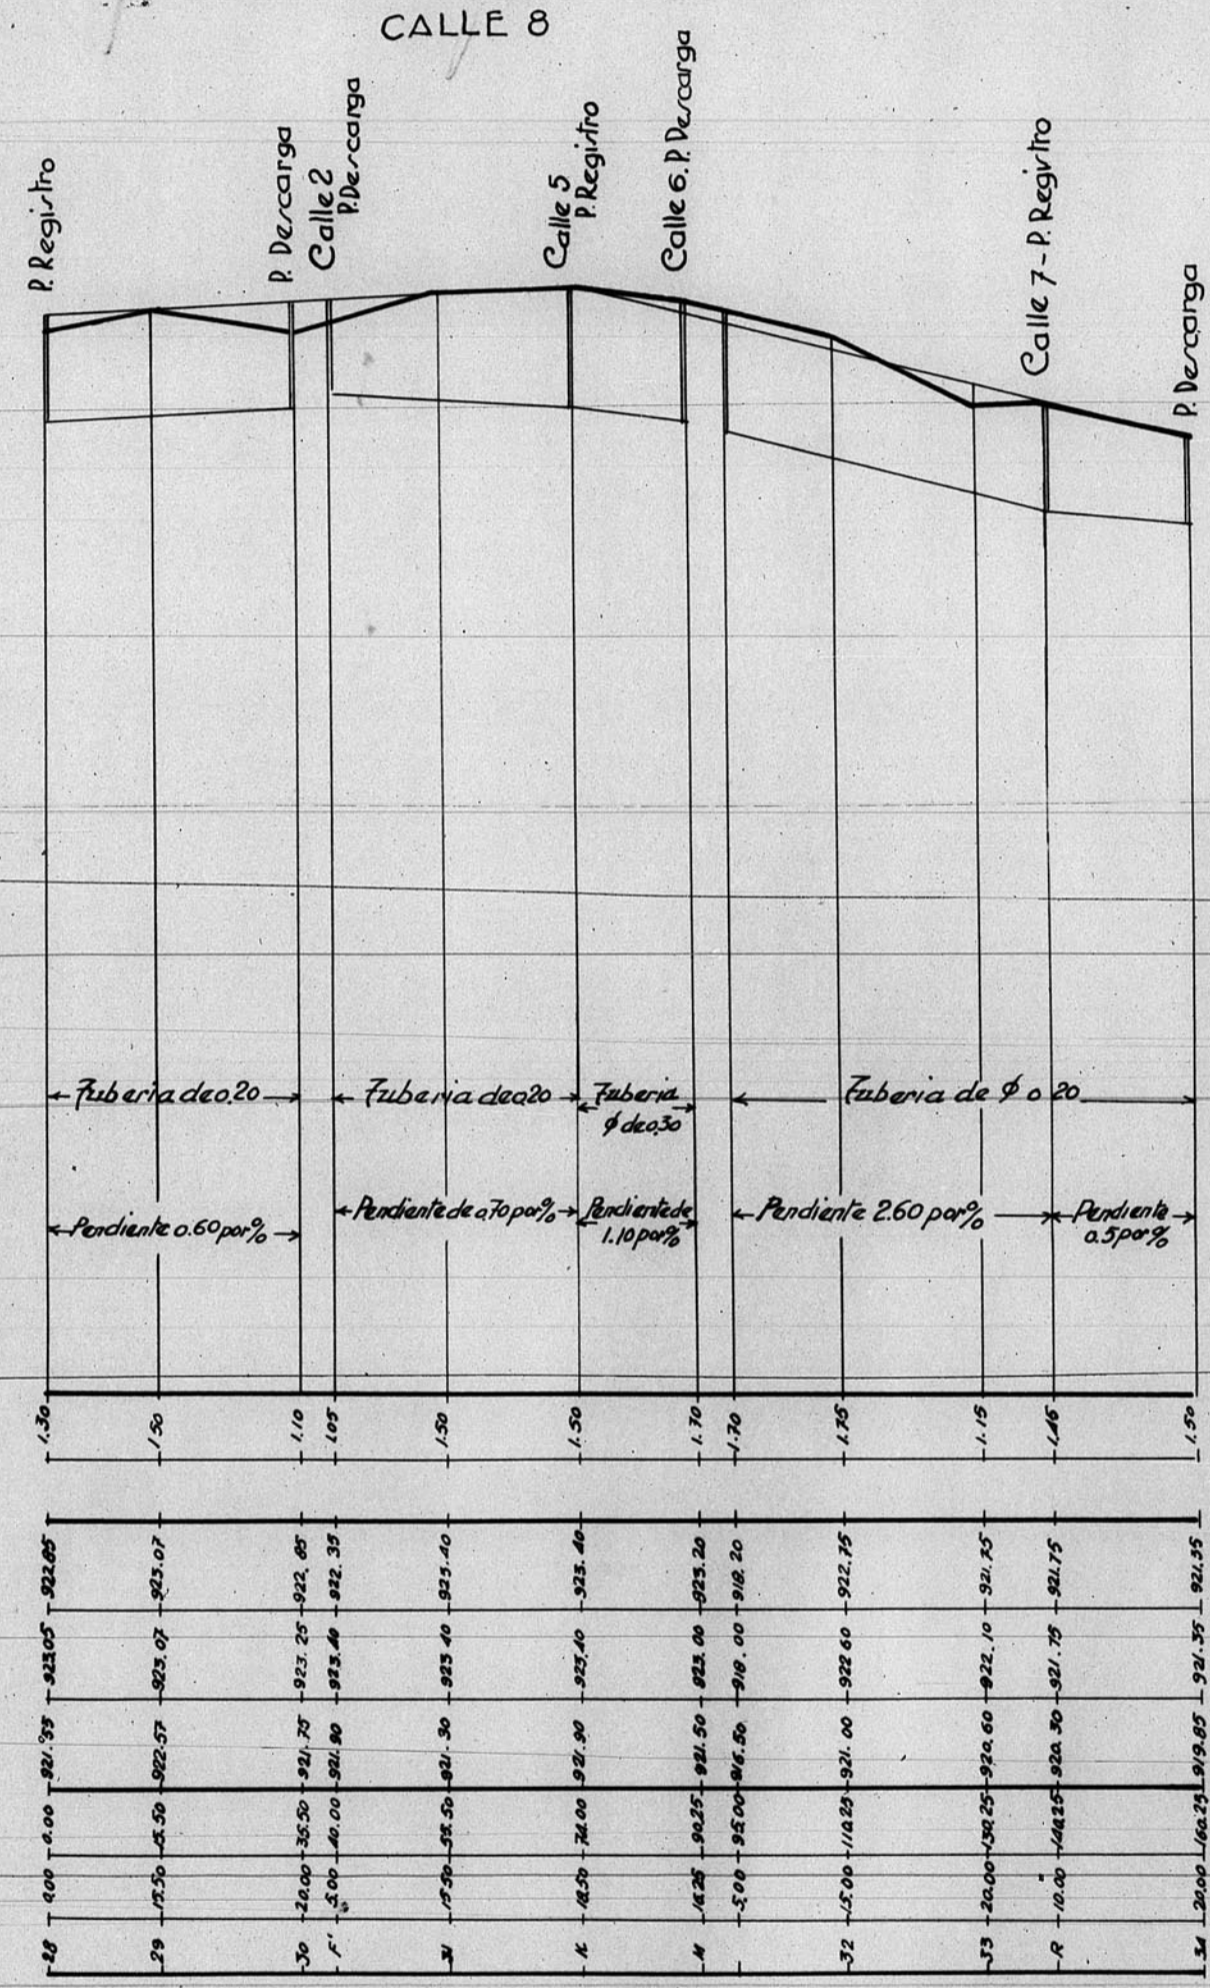
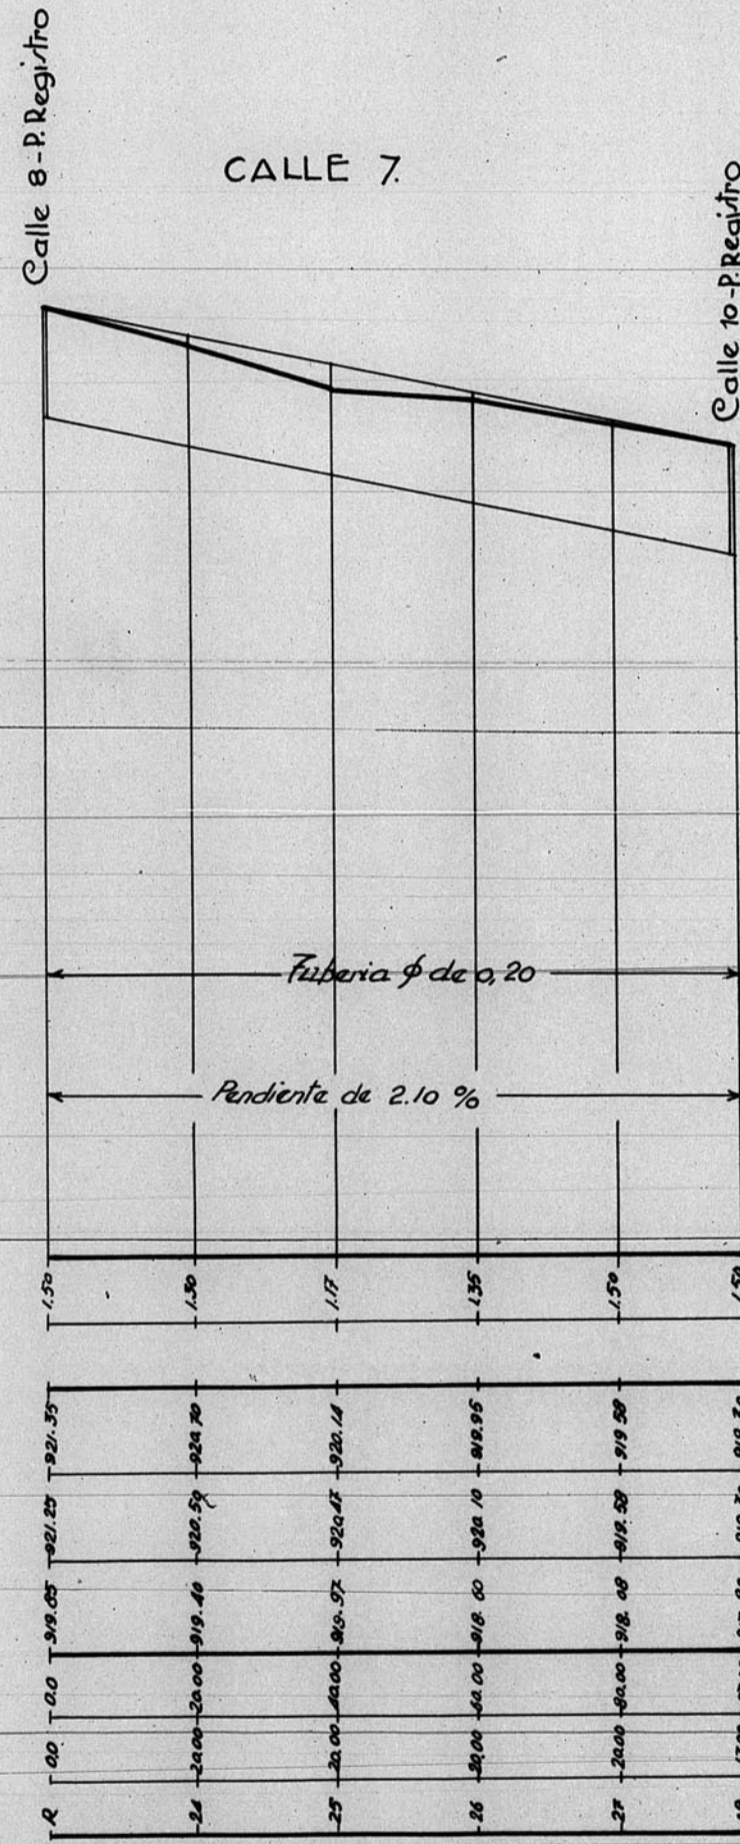


13204

# CUEVAS DEL SIETE-ALCANTARILLADO

Perfiles longitudinales

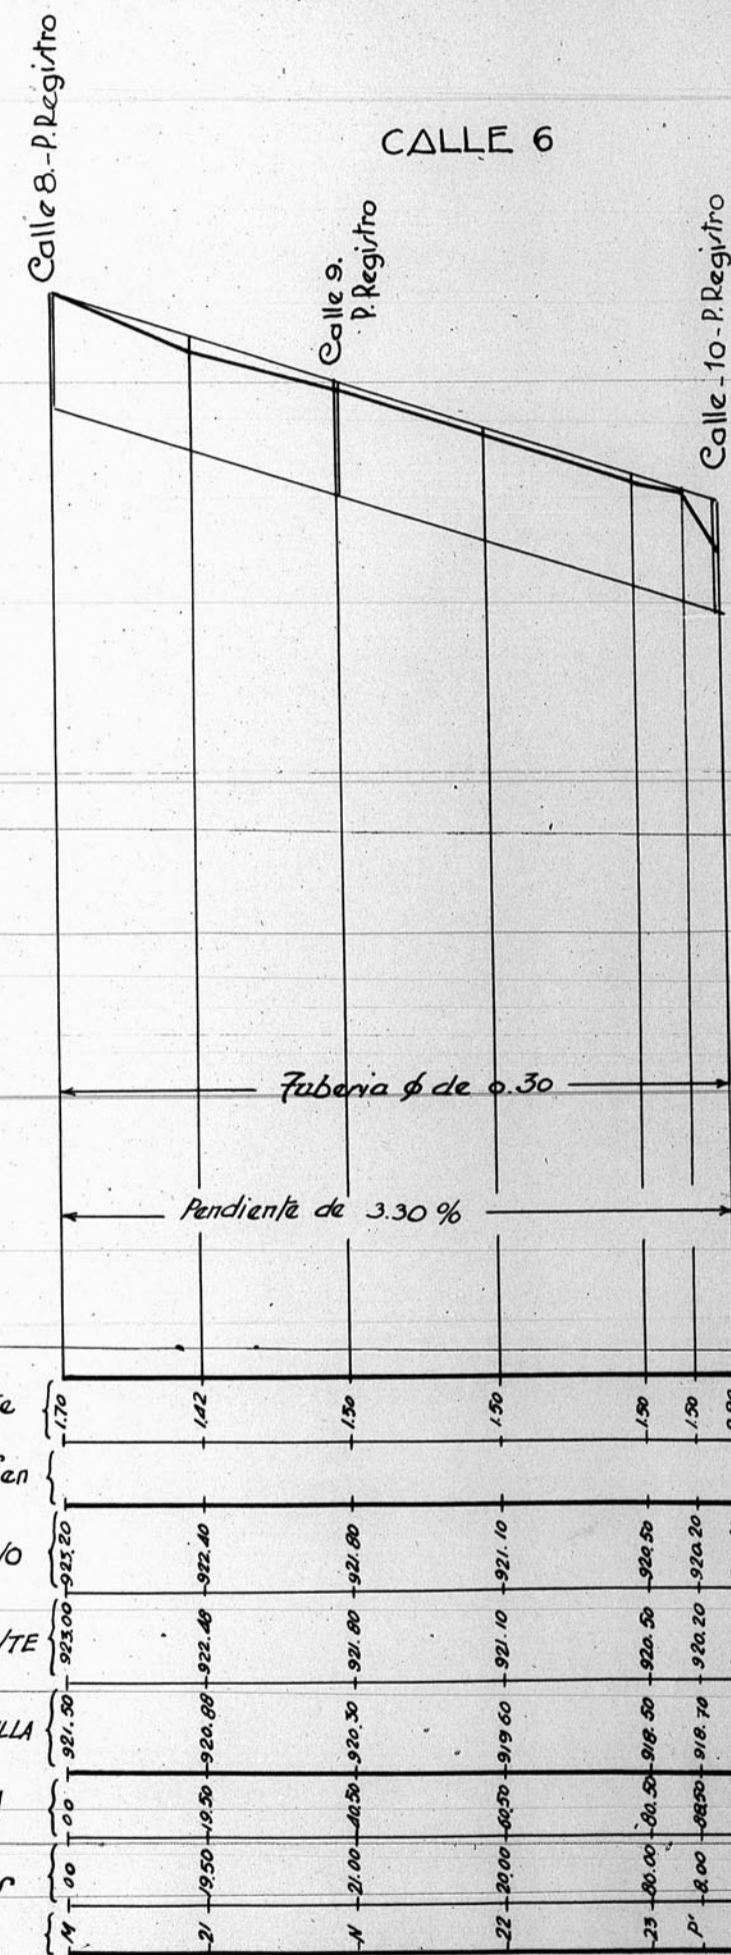

Escaras { Horizontales 1:1000  
Verticales 1:100

TERUEL Y DICIEMBRE 1920  
El Arquitecto,

*José M. Lapuerta*

