


13950

13950

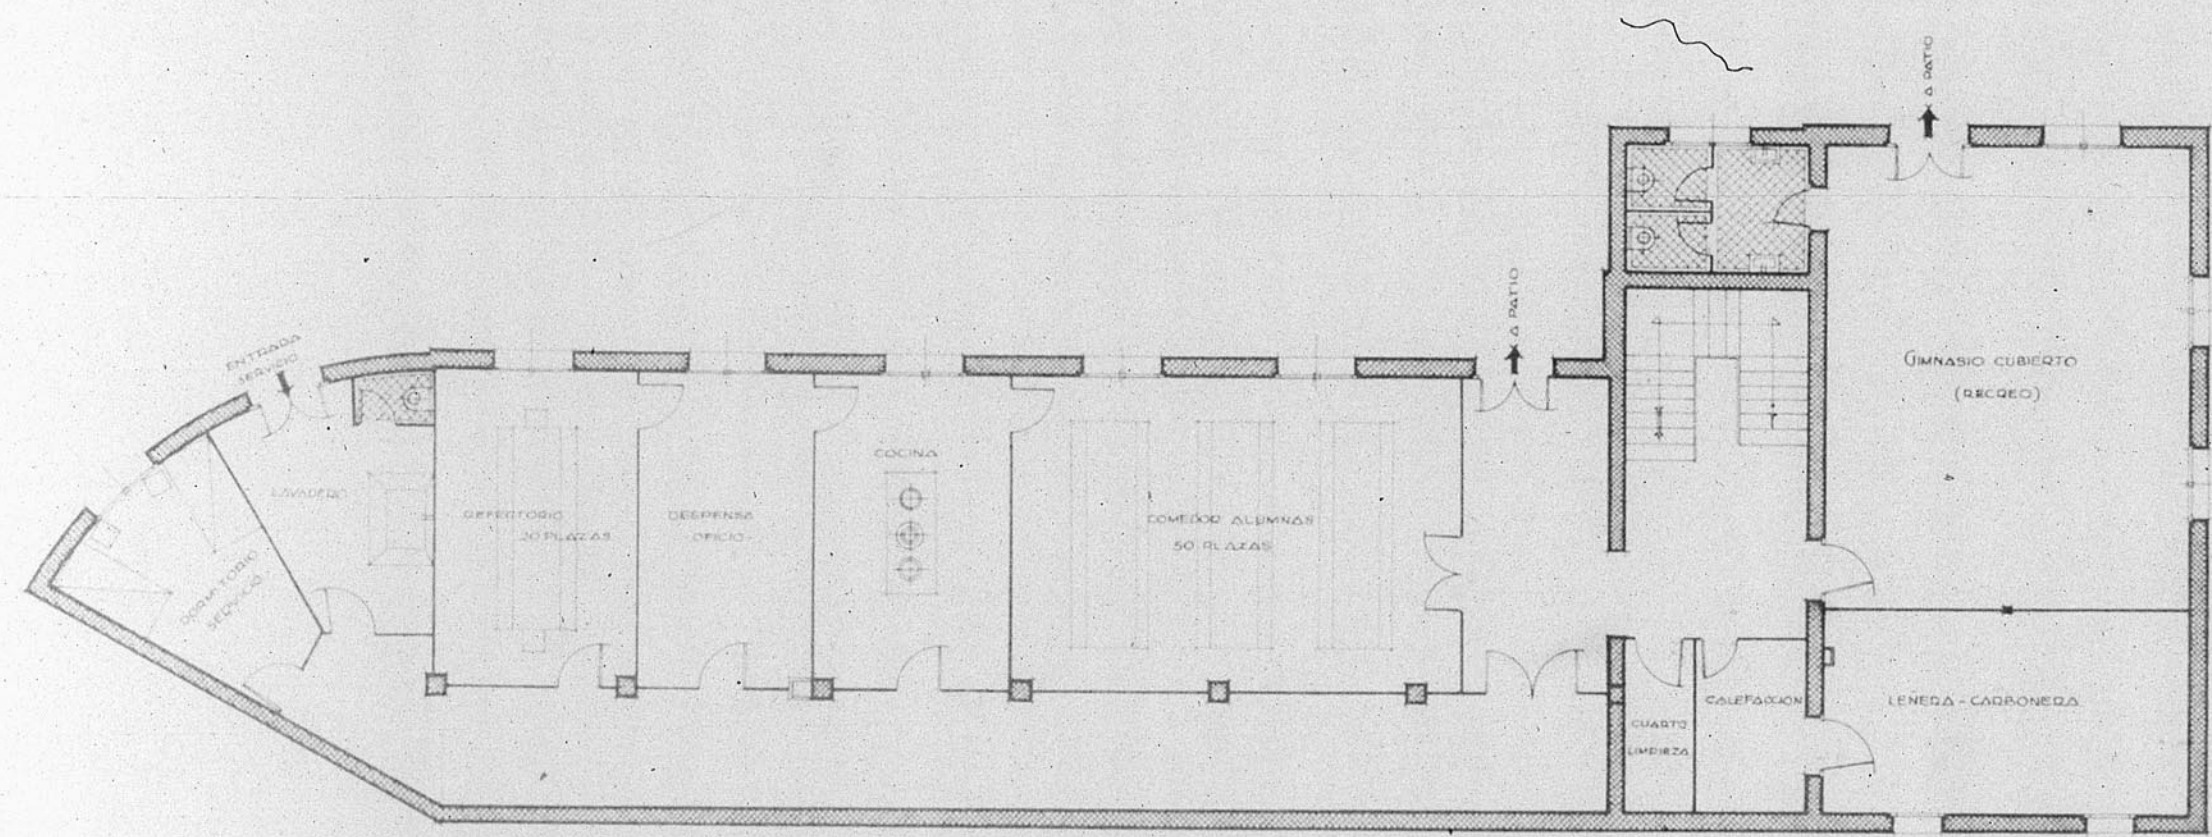

Dirección General de Regiones Devastadas
 Oficina de Proyectos de la
 — Región Aragonesa —

Localidad *In* Teruel
 Proyecto Colegio Hermanas Teresianas

Plano *Exala*
 Planta semi-rótulo 1:100

Por *El Inspector Jefe*, Teruel - Noviembre - 1940
El Arquitecto.

Modificaciones

Notas

