


BANDEJA A n. 120

12.837.


Armario

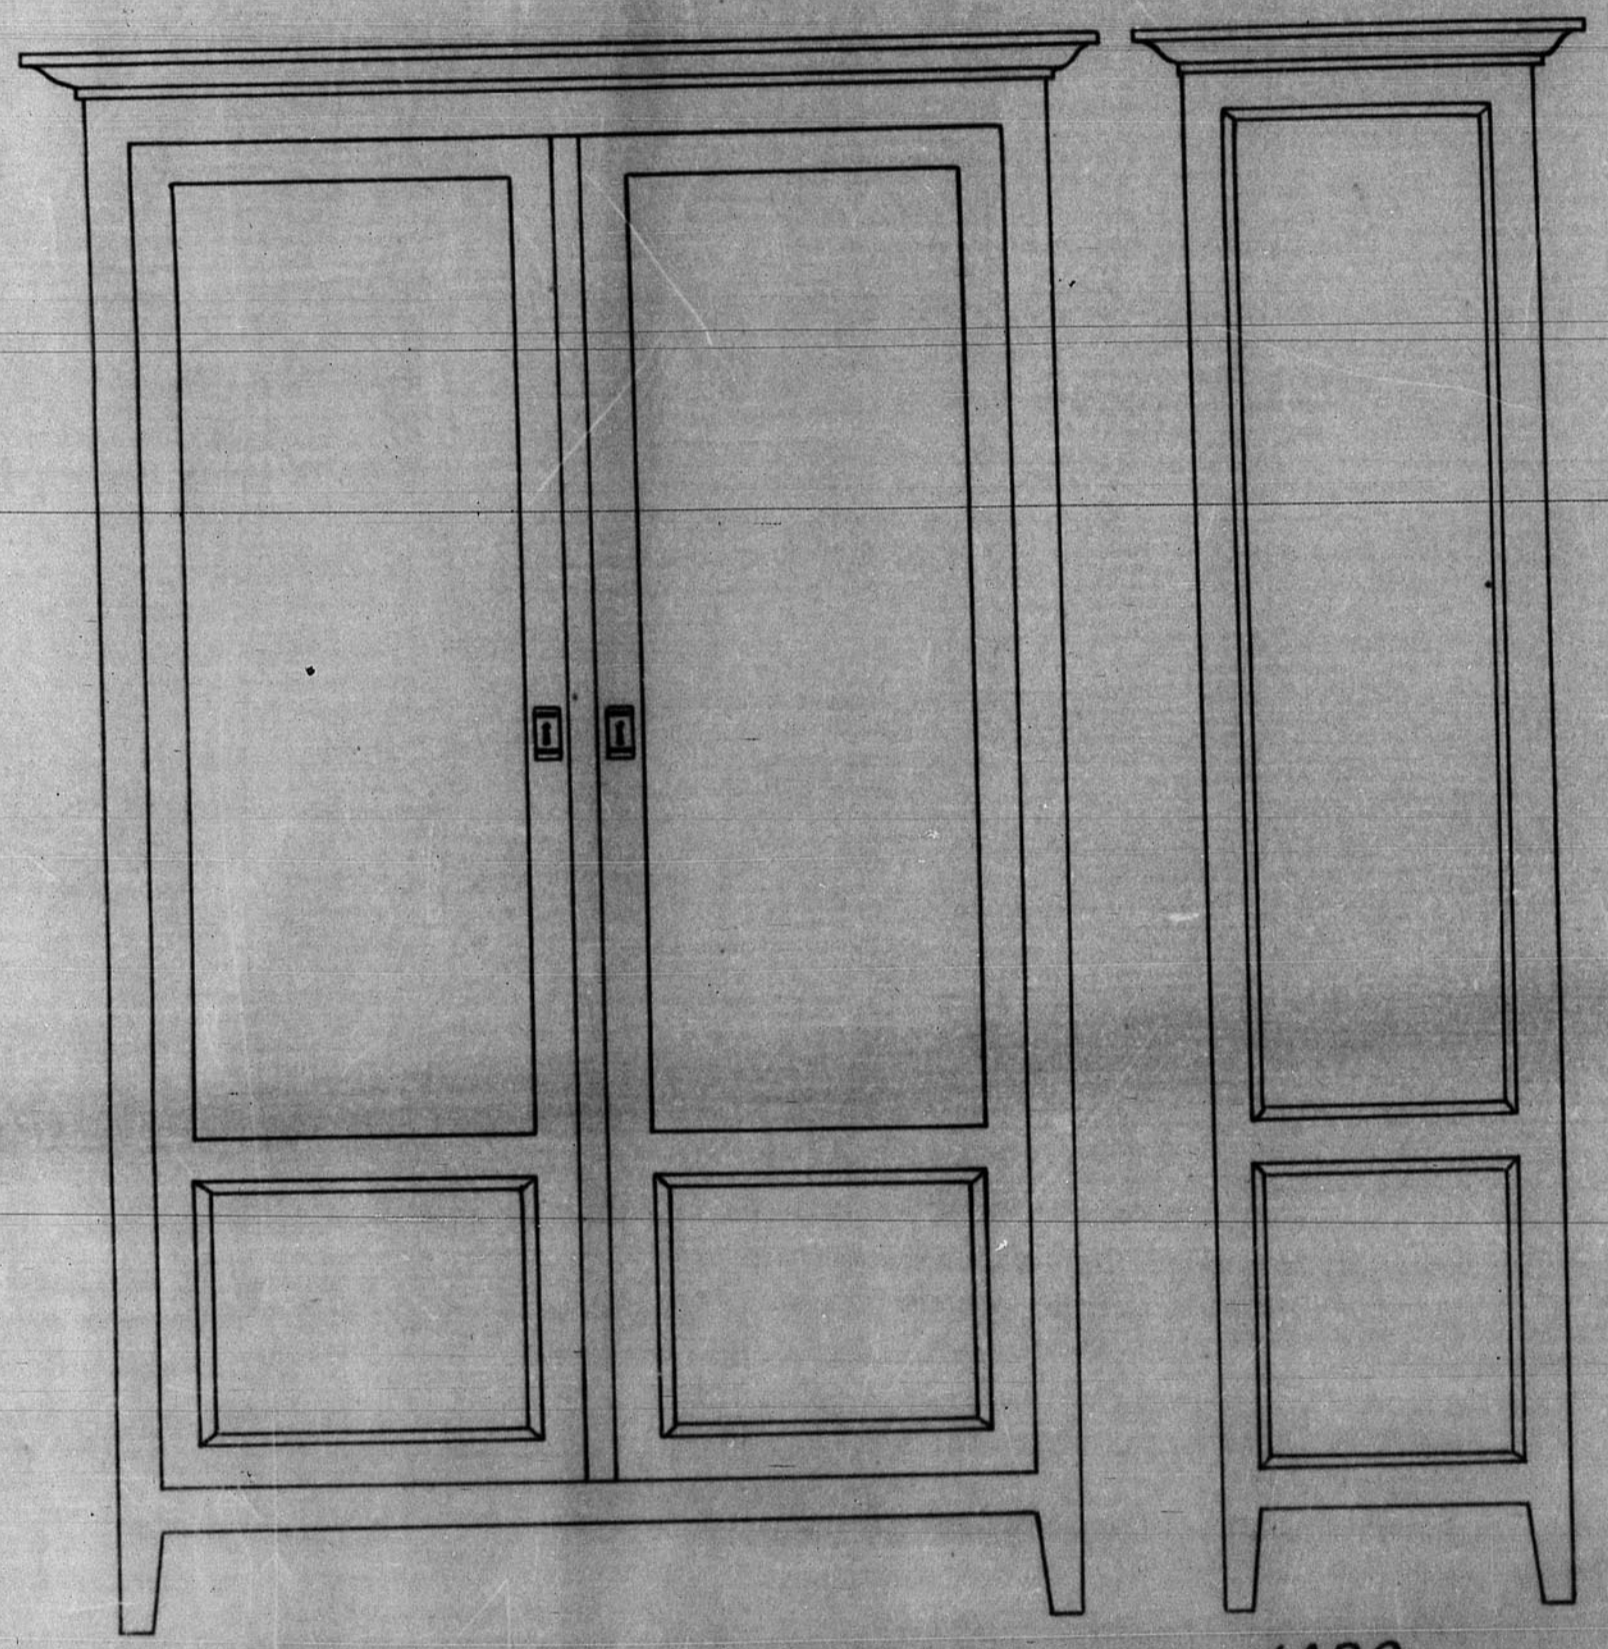


ALZADO

LADO

Mesa

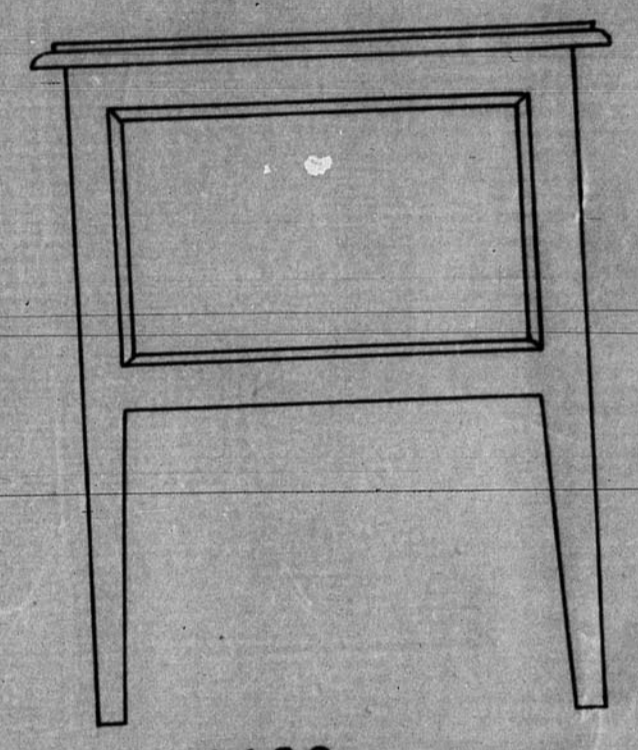

LADO

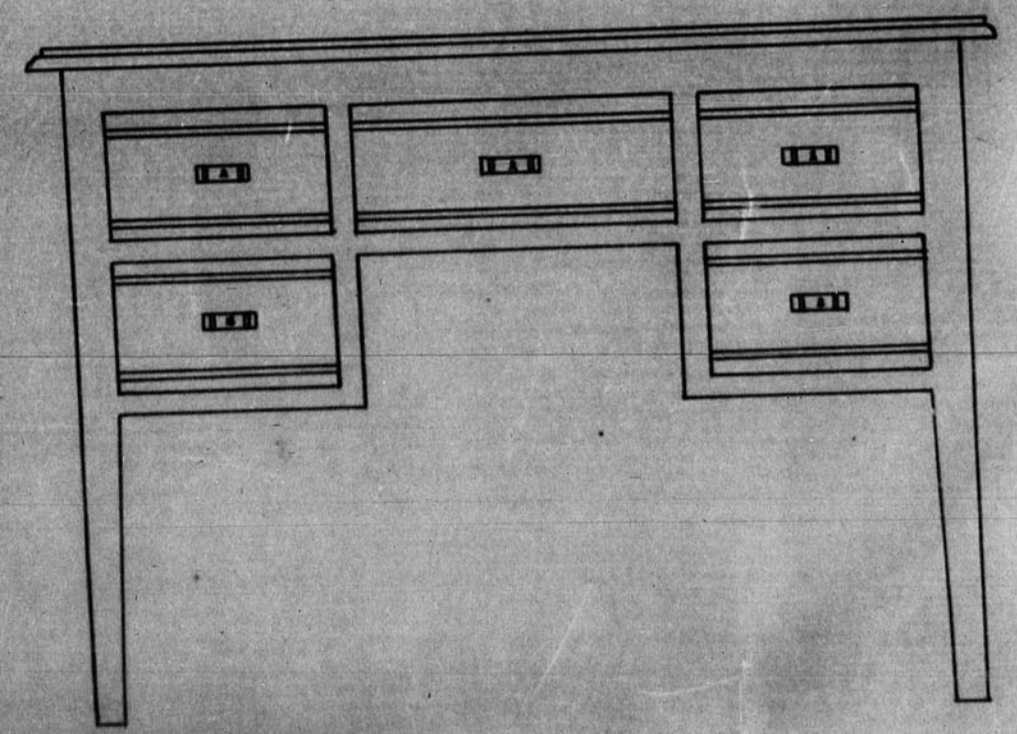

ALZADO

ARQUITECTURA 1: 1000 DE
TERU
BANDEJA N. 11 PLANO N. 379

