

SUP= 2.923'47
2.900'01 en escritura

13.454



13.454

Pedales del Albarrá - ESCALA 1:200

Mariano Martín



Parcela destinada a Grupo Escolar
y Tiendas de Maestros
1656'80 m²
1243'20 m²

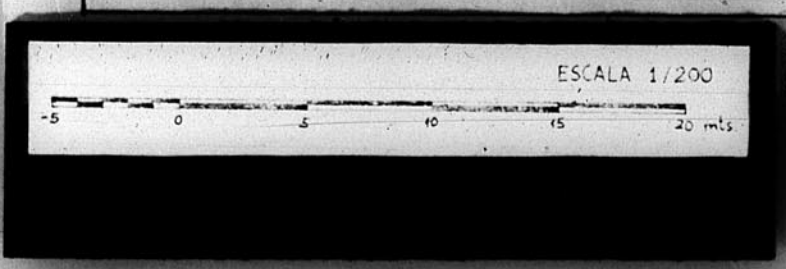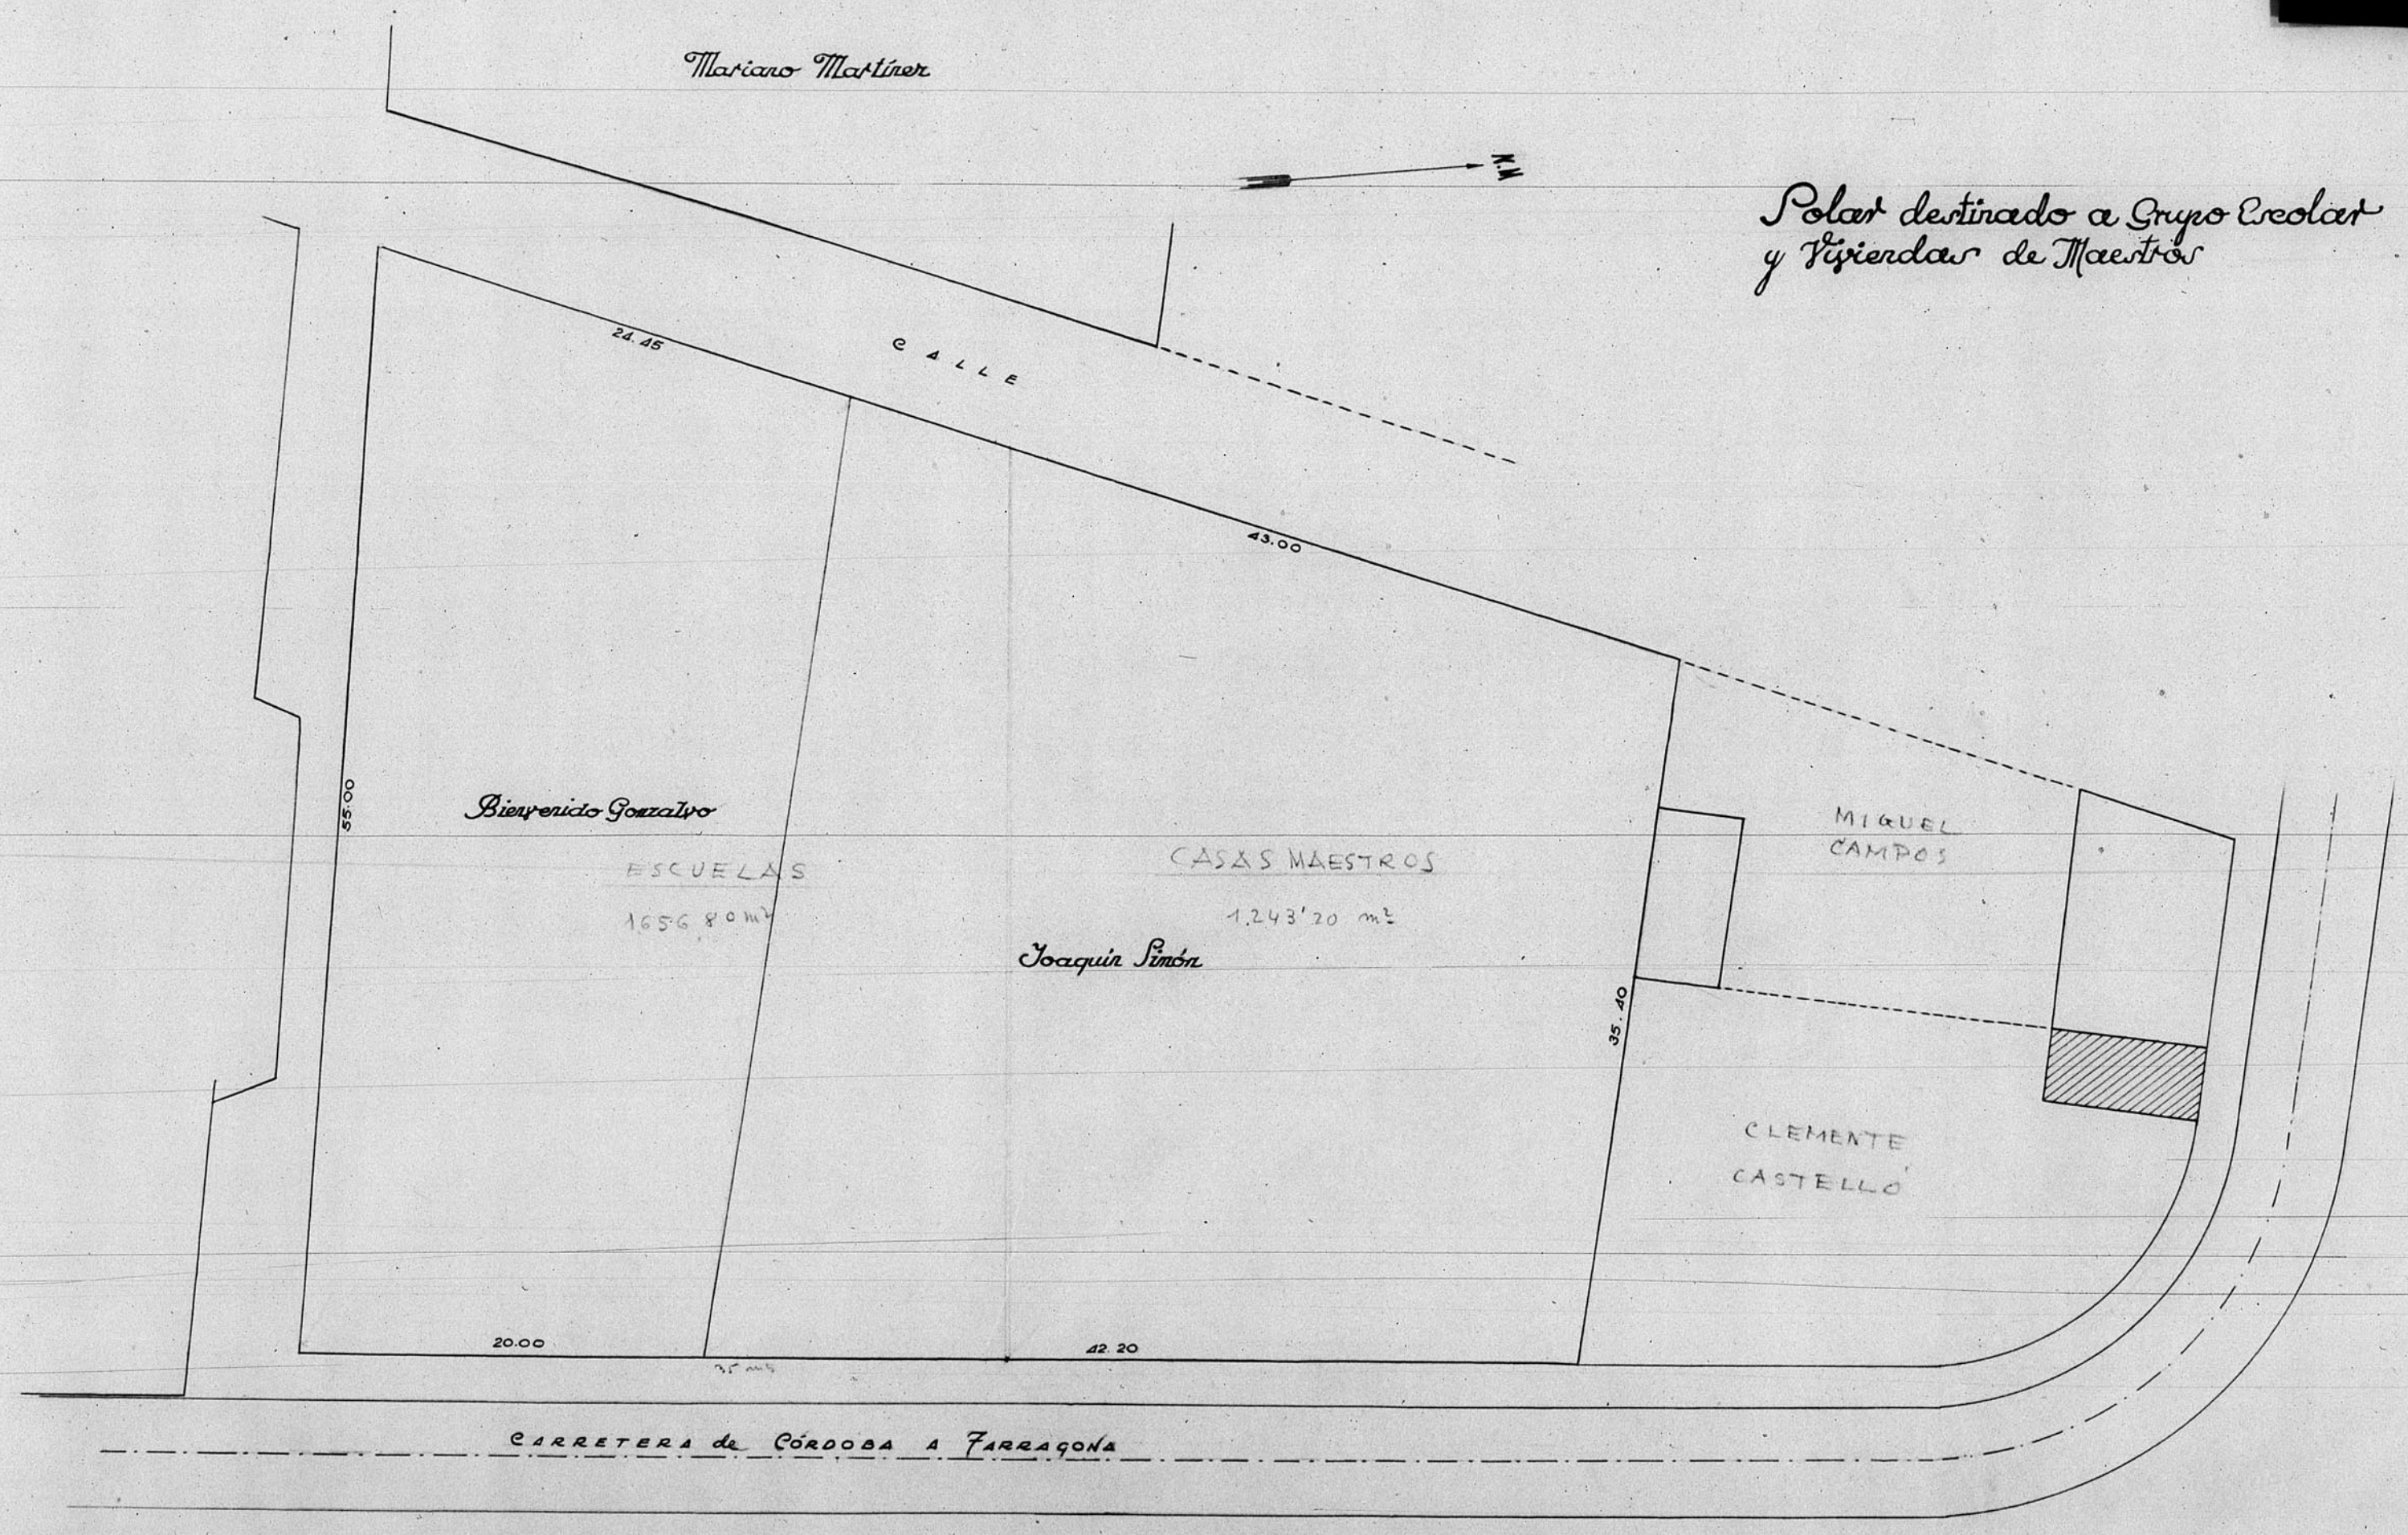

ARCHIVO DE LA COMARCA DE
TERUEL
BANDEJA N.º 9
427