12.304

Perfil calle Miguel Yallés

Escalas { Horizontales 1:200 / Verticales 1:20

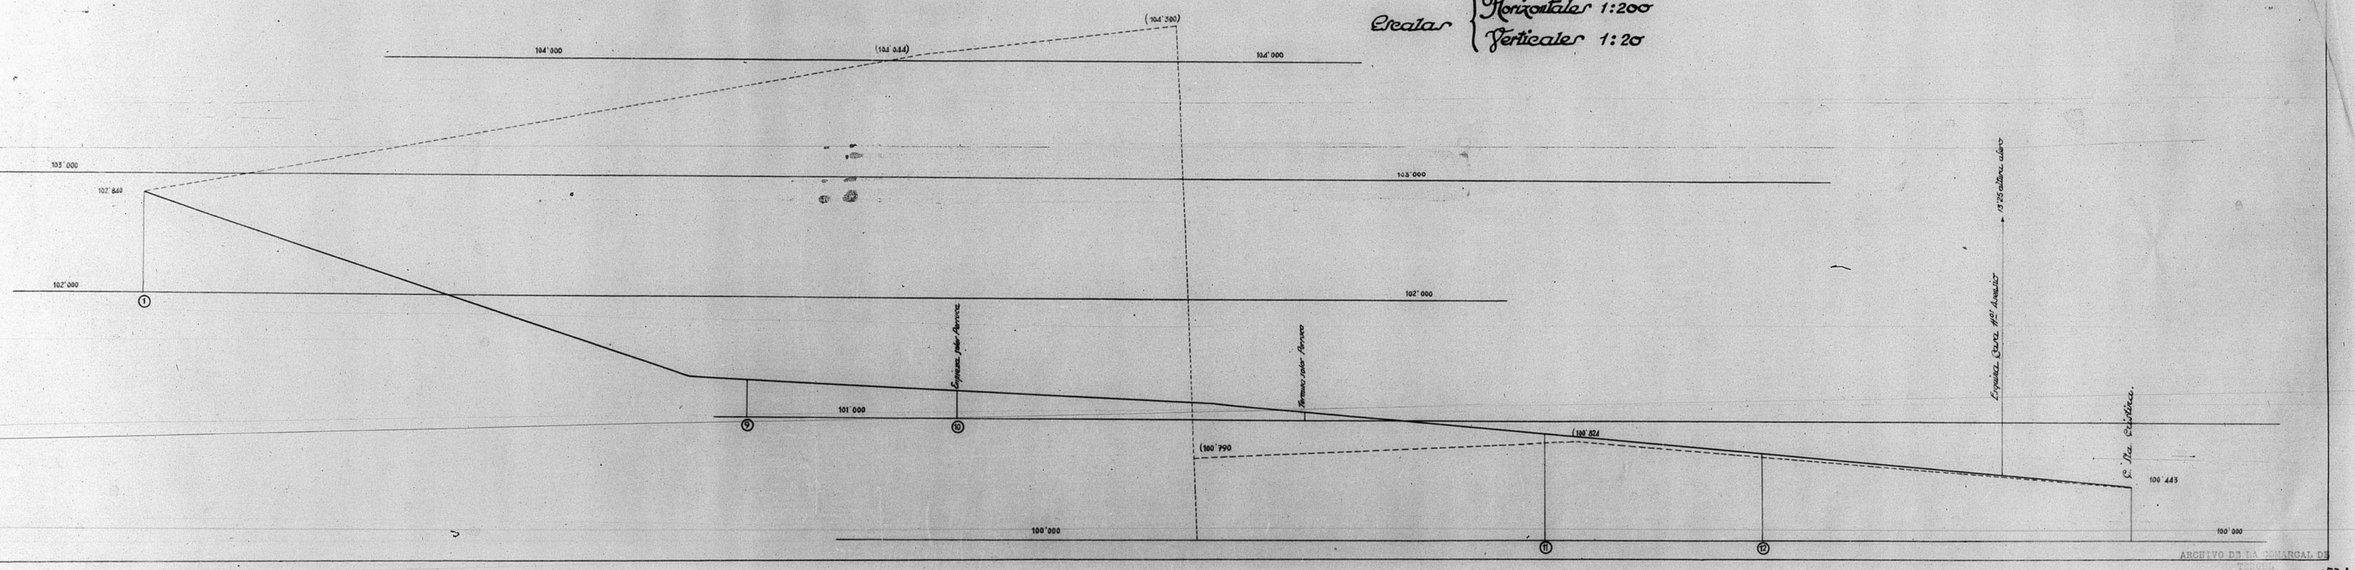

ARCHIVO DE LA COMARCAL DE
BANDEJA N.º 10 PLANO N.º 153 A

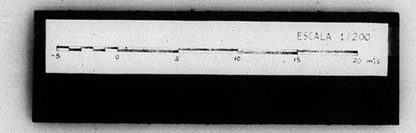

GOBIERNO DE ARAGON