


PLANOS

INSTITUTO PROVINCIAL

---

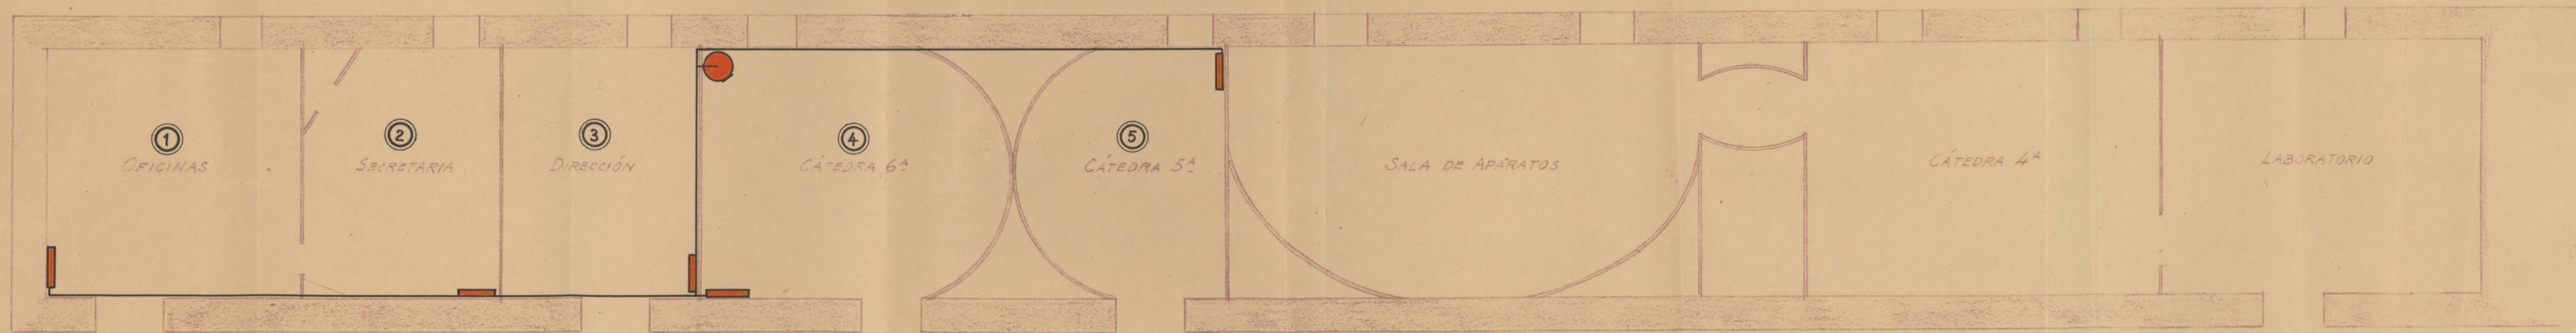






Instituto Provincial

HUESCA



Escala 1:100

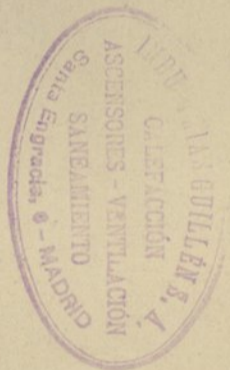









SA CONSTRUCCIONES  
FRECKLES  
ESTUDIO  
Nº 8314  
PLANTA - ELEVACION

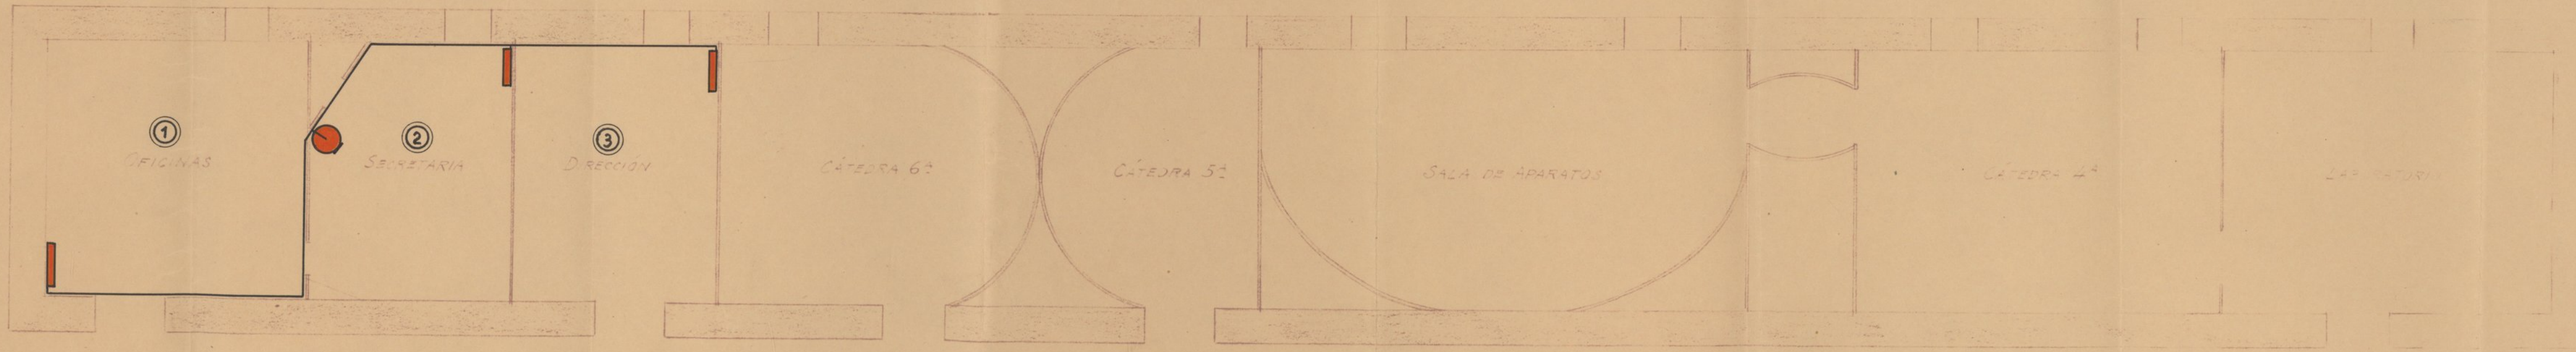



Instituto Provincial  
HUESCA

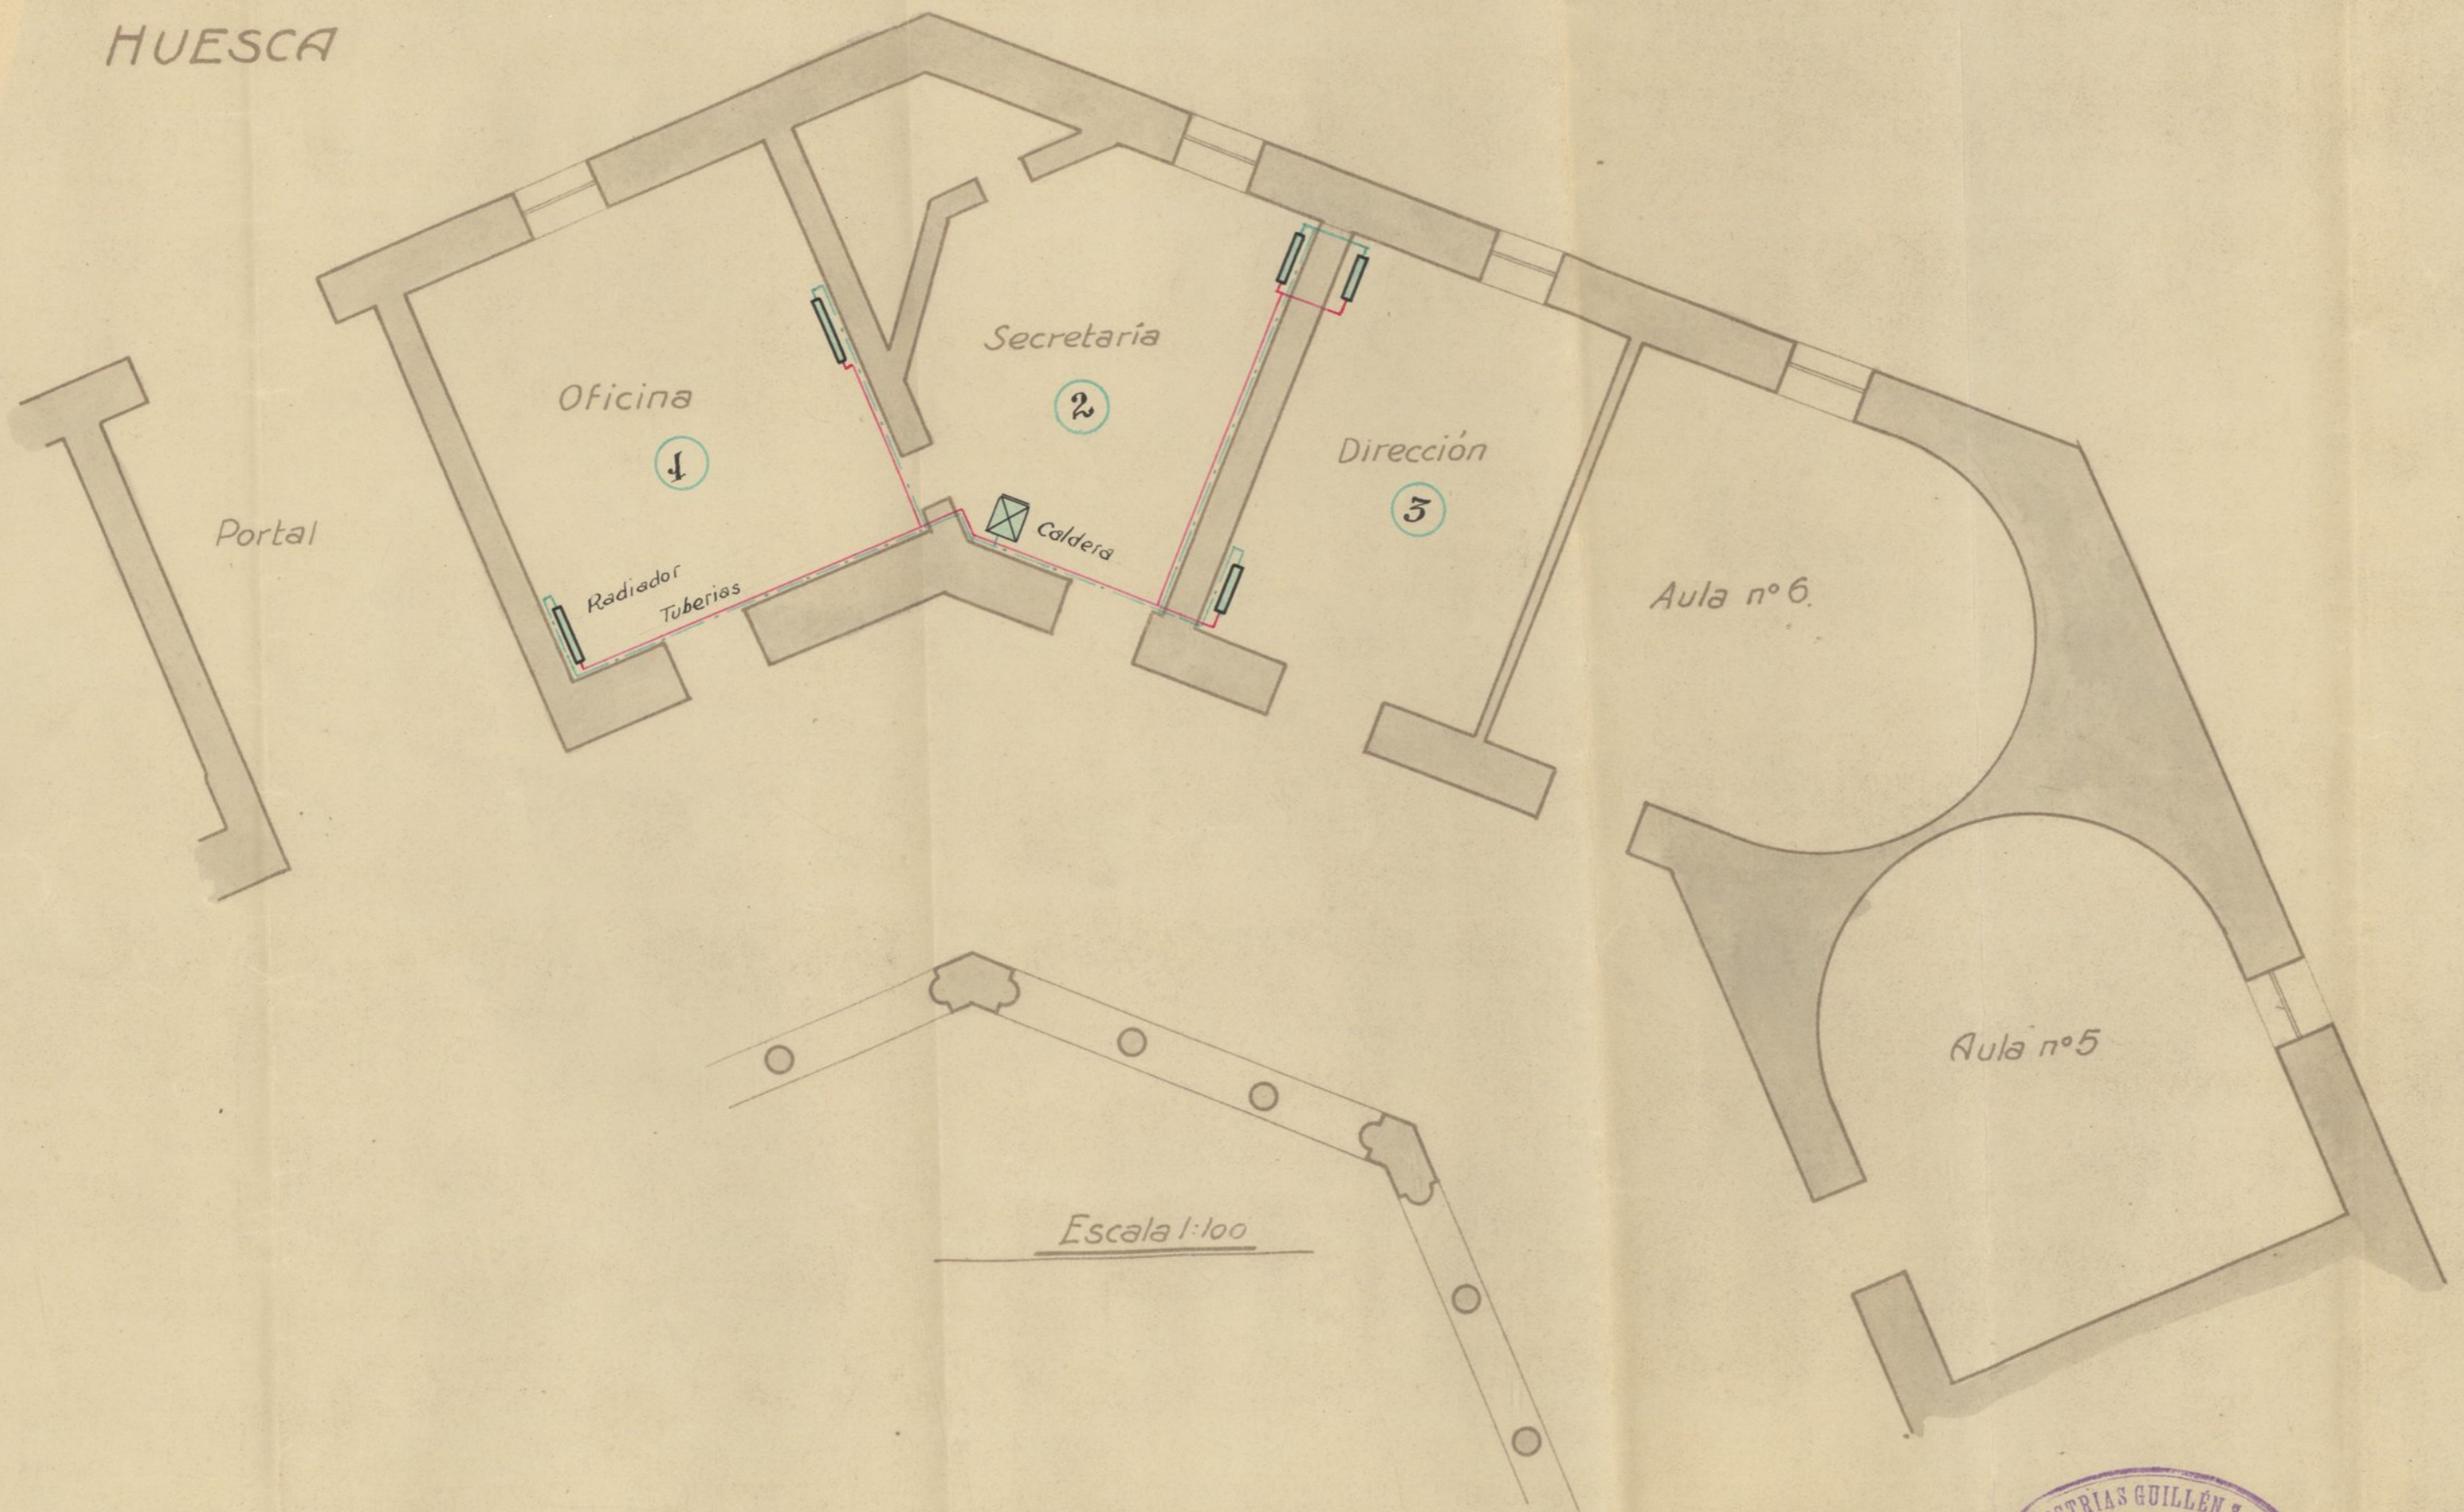

INDUSTRIAS GUILLEN S. A.  
CALEFACCIÓN  
ASCENSORES - VENTILACIÓN  
SANEAMIENTO  
Santa Engracia, 6 - MADRID