



12.504

12.504

Dirección General de Regiones Devastadas
Arquitectura
Barriada de las "Cuevas del 7" Casa de Agricultor.
a Escala 1:100

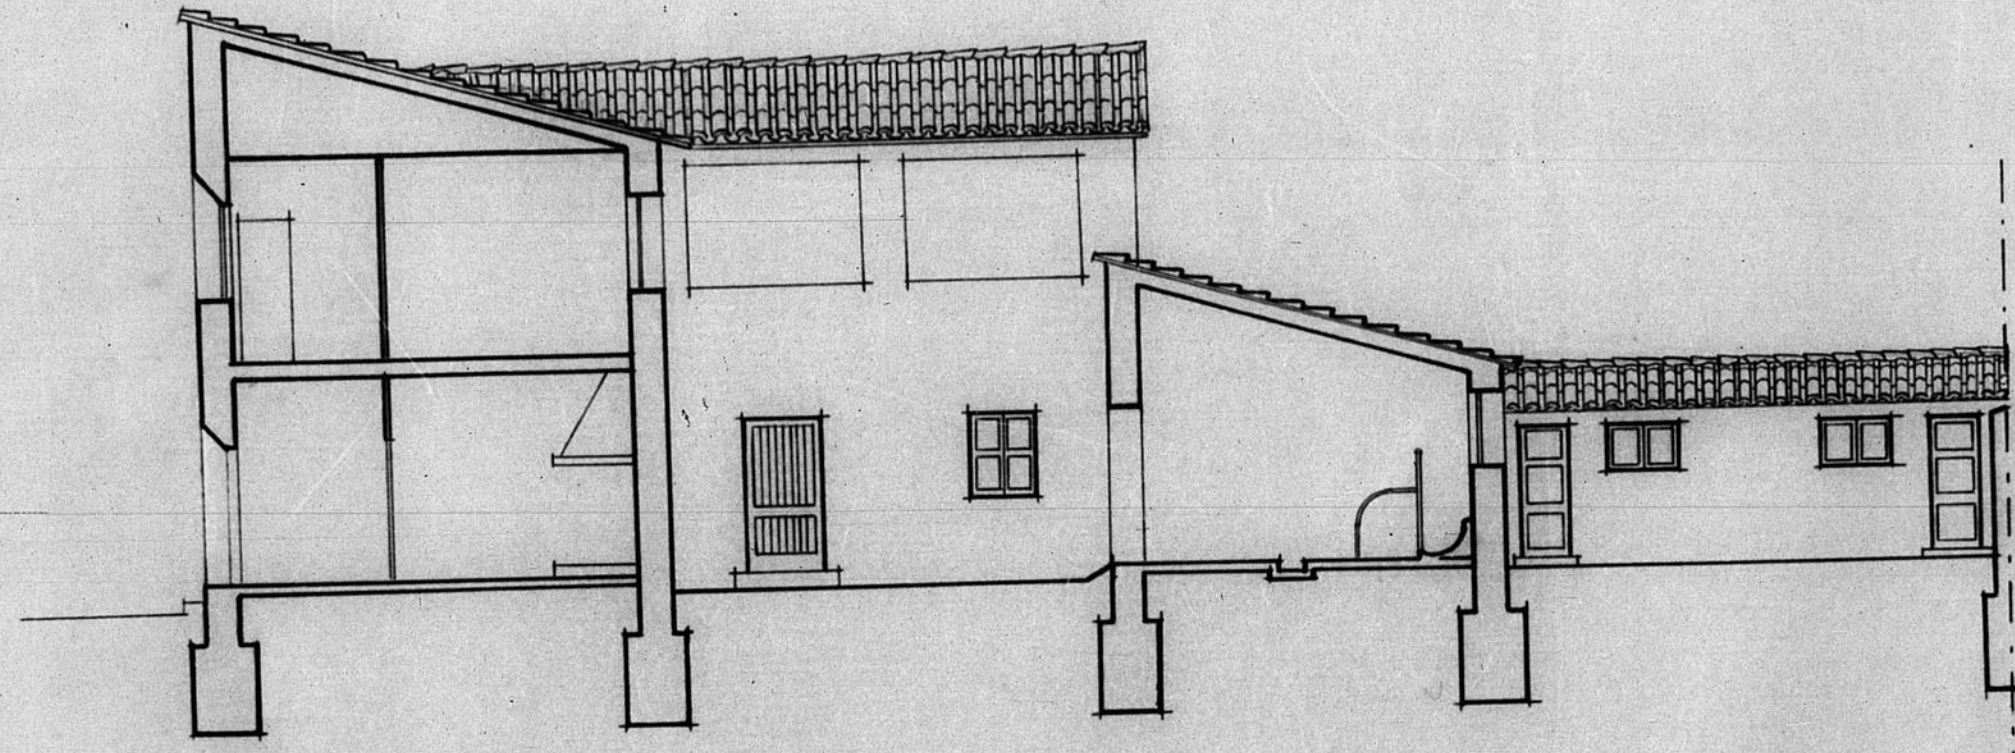

Sección A-B.

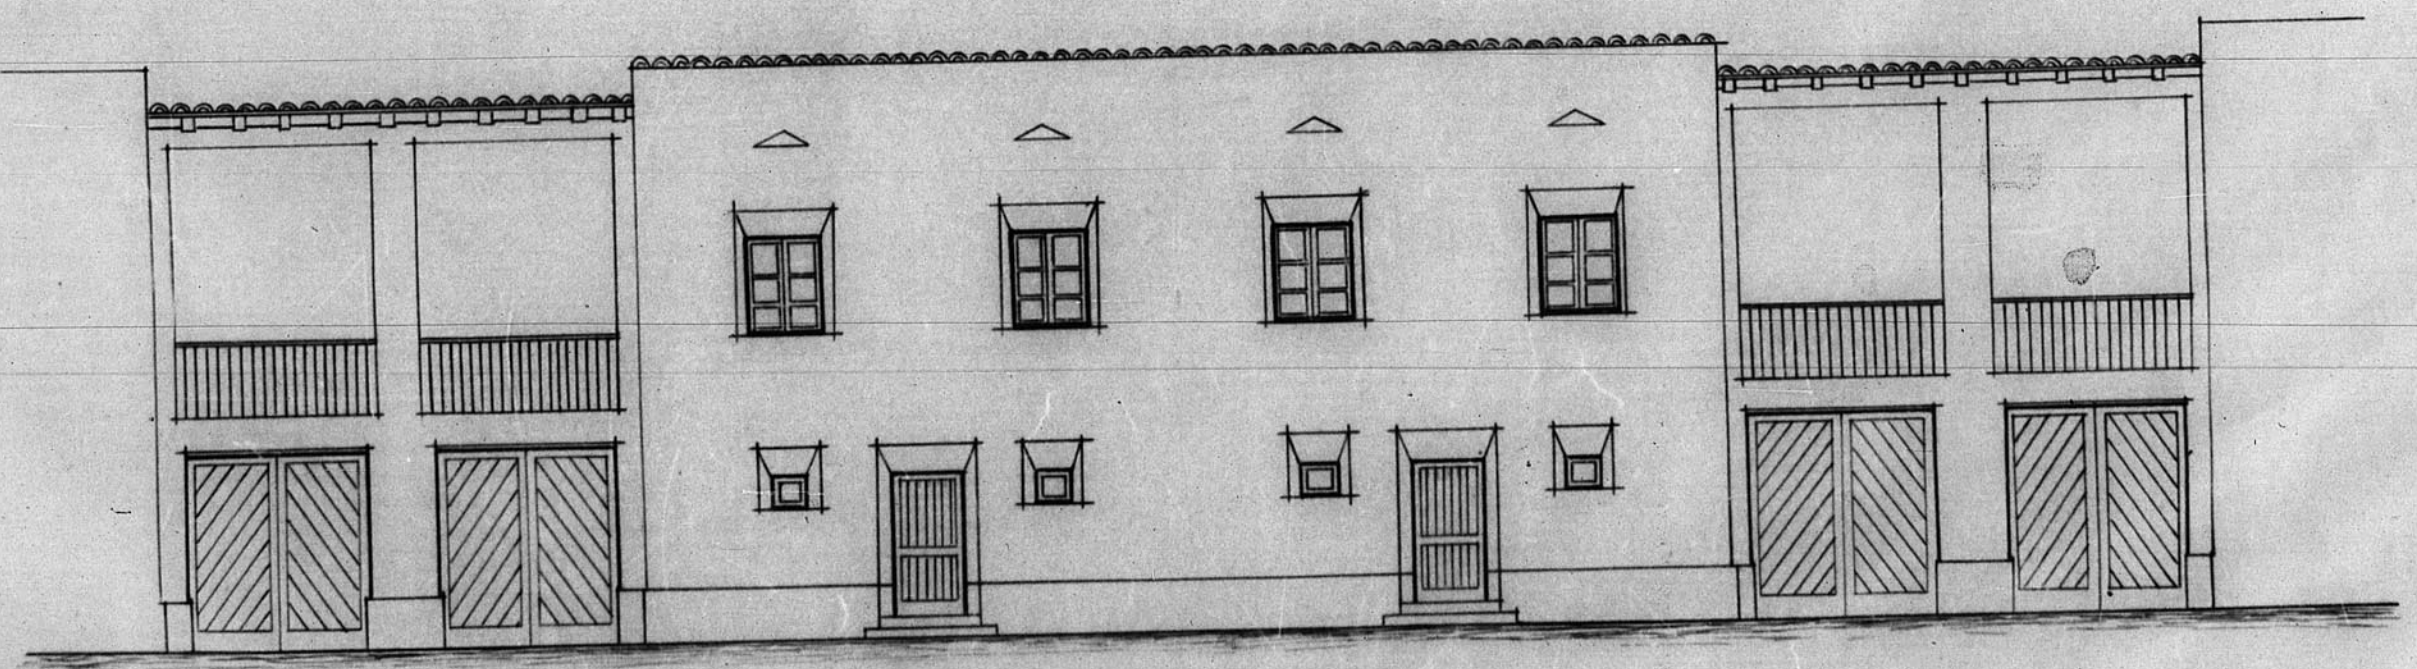

Fachada principal

Ceruel, Julio de 1940.
El Arquitecto

[Signature]

JUNTA DE CONSTRUCCION
 DE TERUEL
 Número de Archivo

