



13505

13505

2

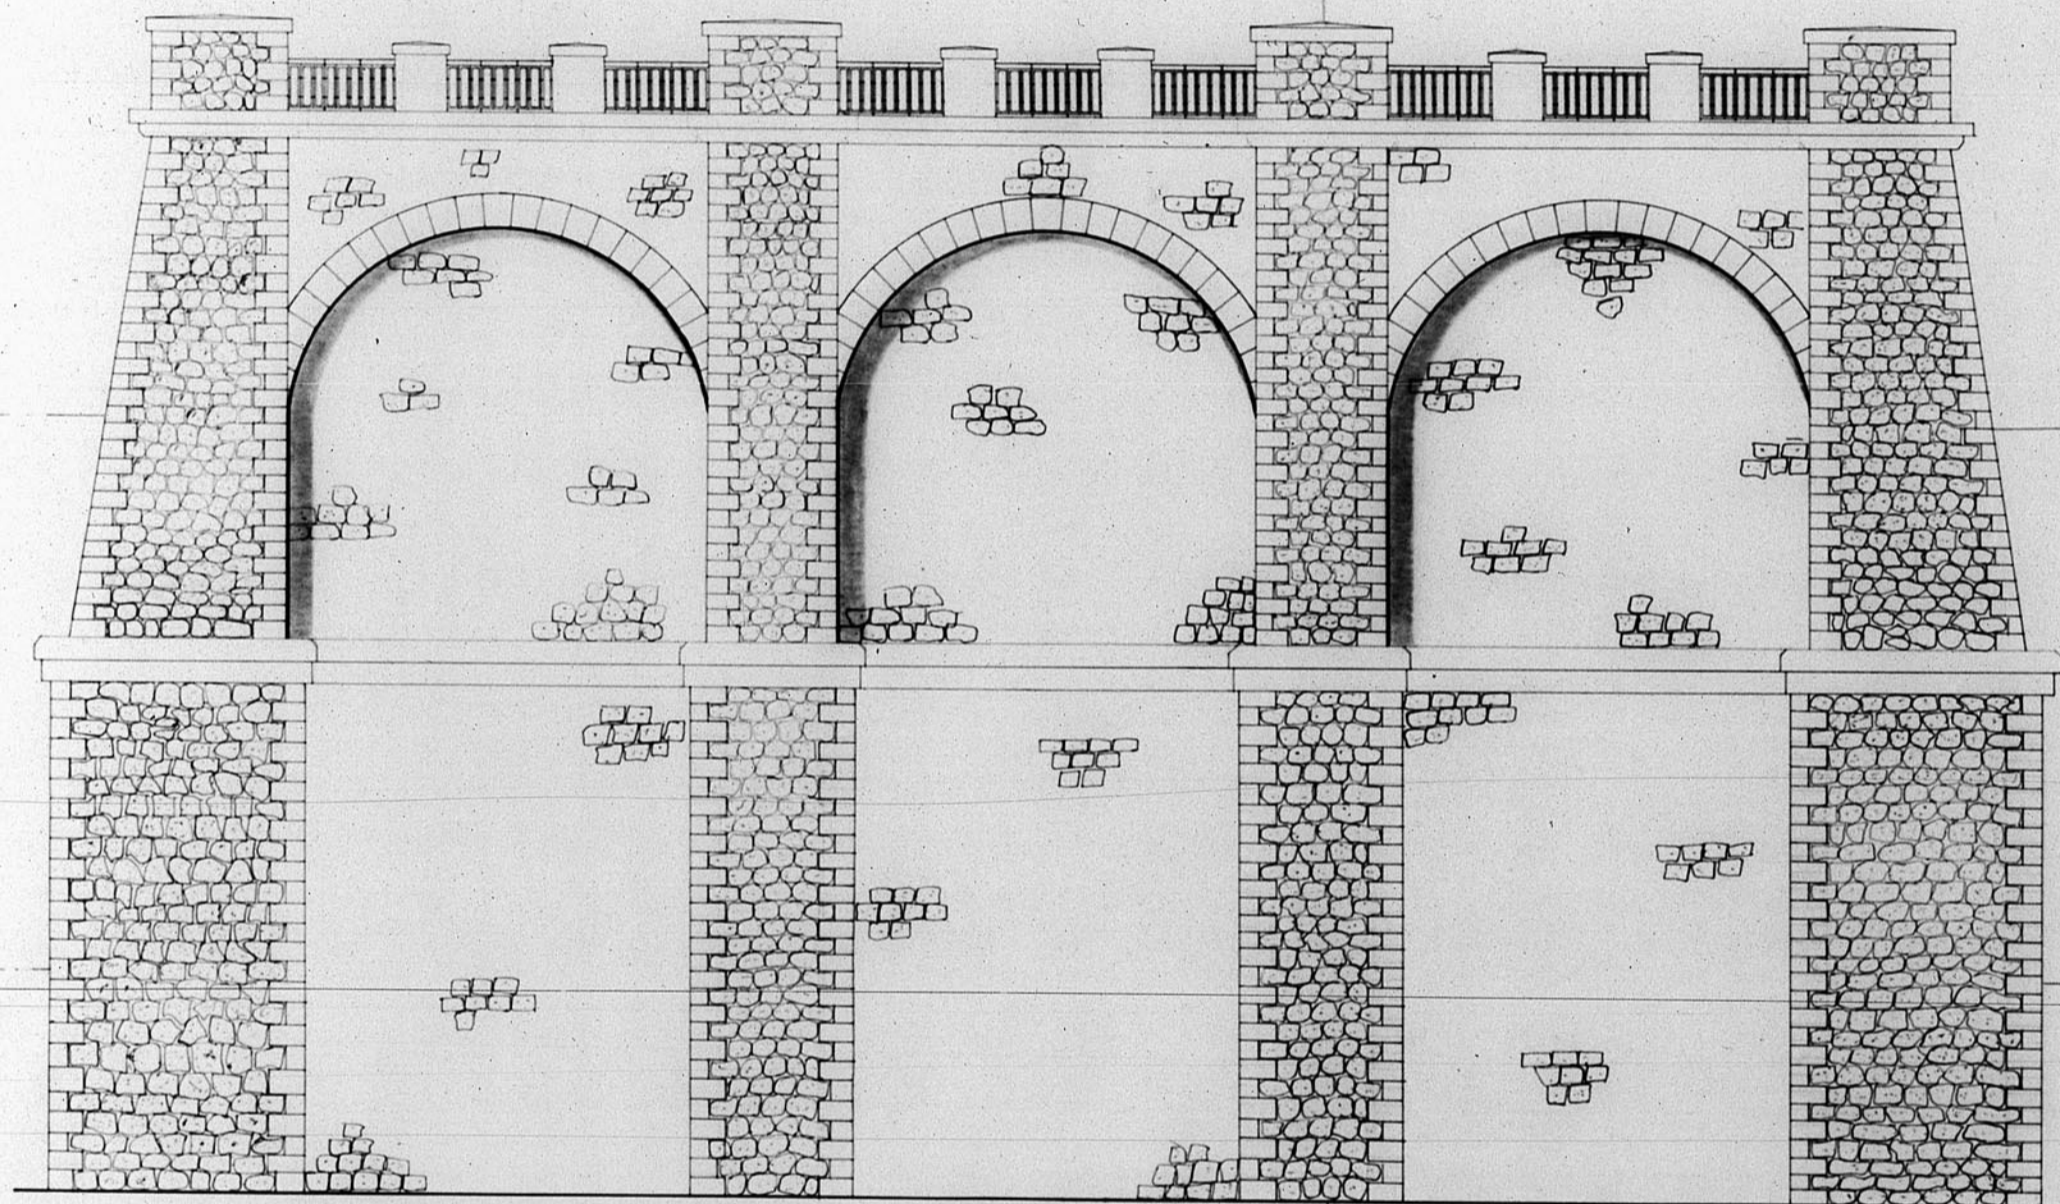

ALZADO ESTE
ESCALA 1:50

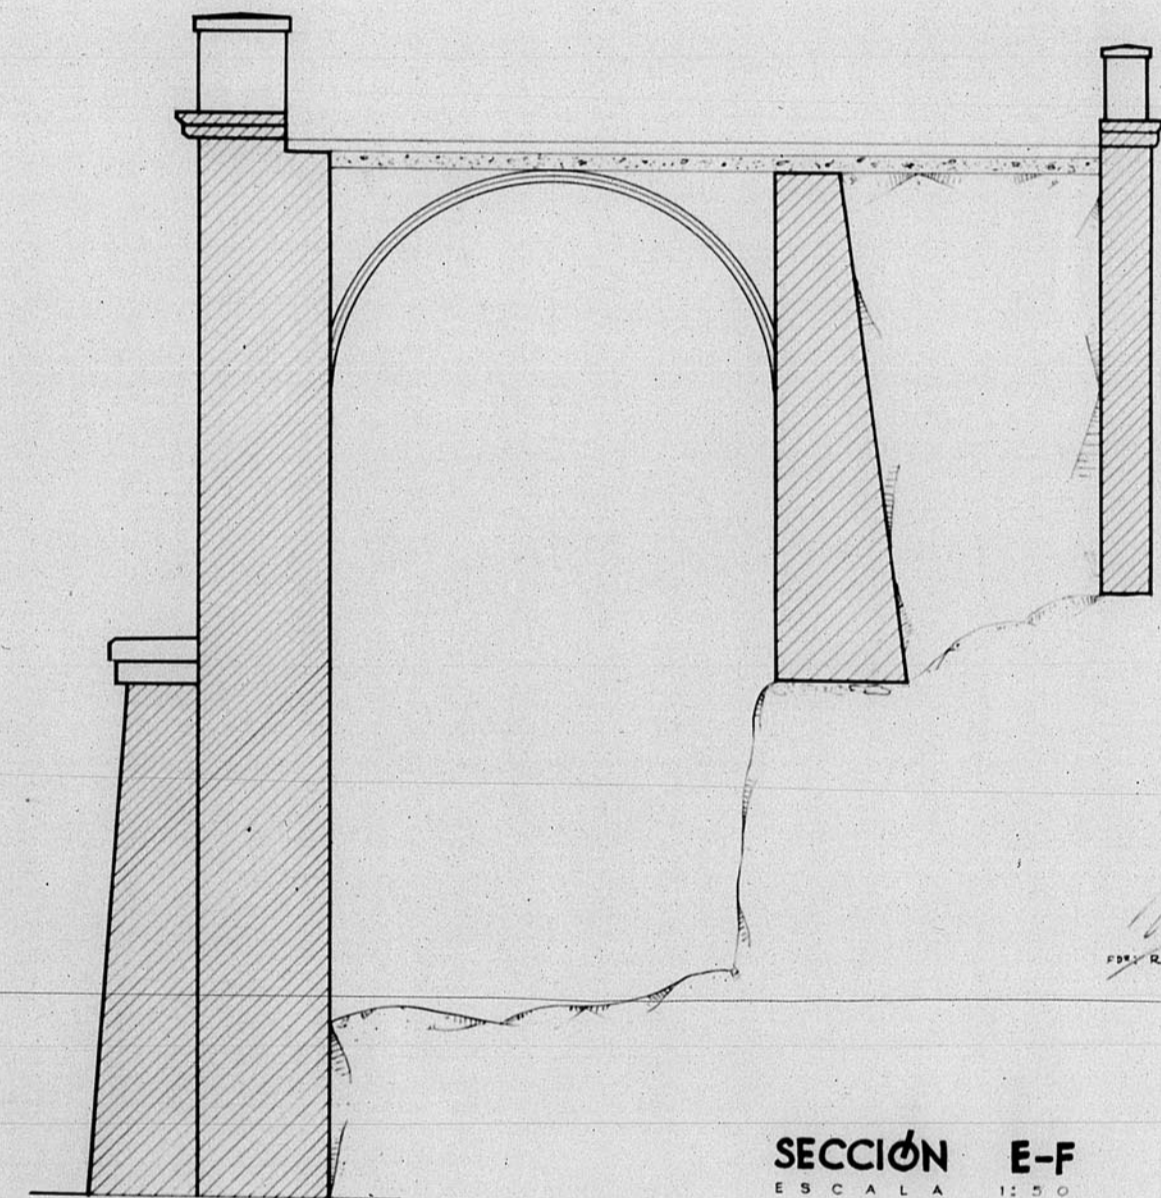

SECCIÓN E-F
ESCALA 1:50

TERUEL, JULIO DE 1957
 EL INGENIERO *Ramón Escartín* EL ARQUITECTO
 DON RAMÓN ESCARTÍN DON CESAR JALÓN

ARCHIVO DE LA COMARCA DE
 TERUEL
 FOLIO N.º 147

