



13.004

Vivienda S. Francisco

VIGA M₁-M₂-M₃

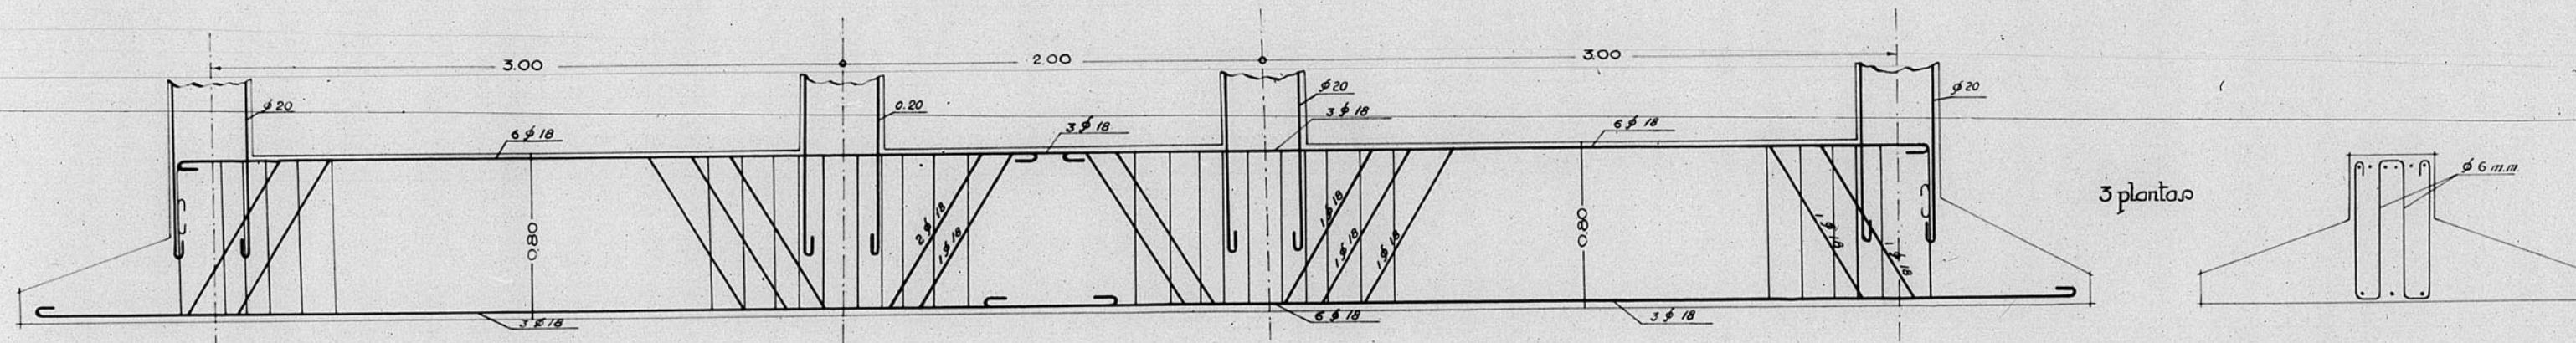

ESCALA 1:20

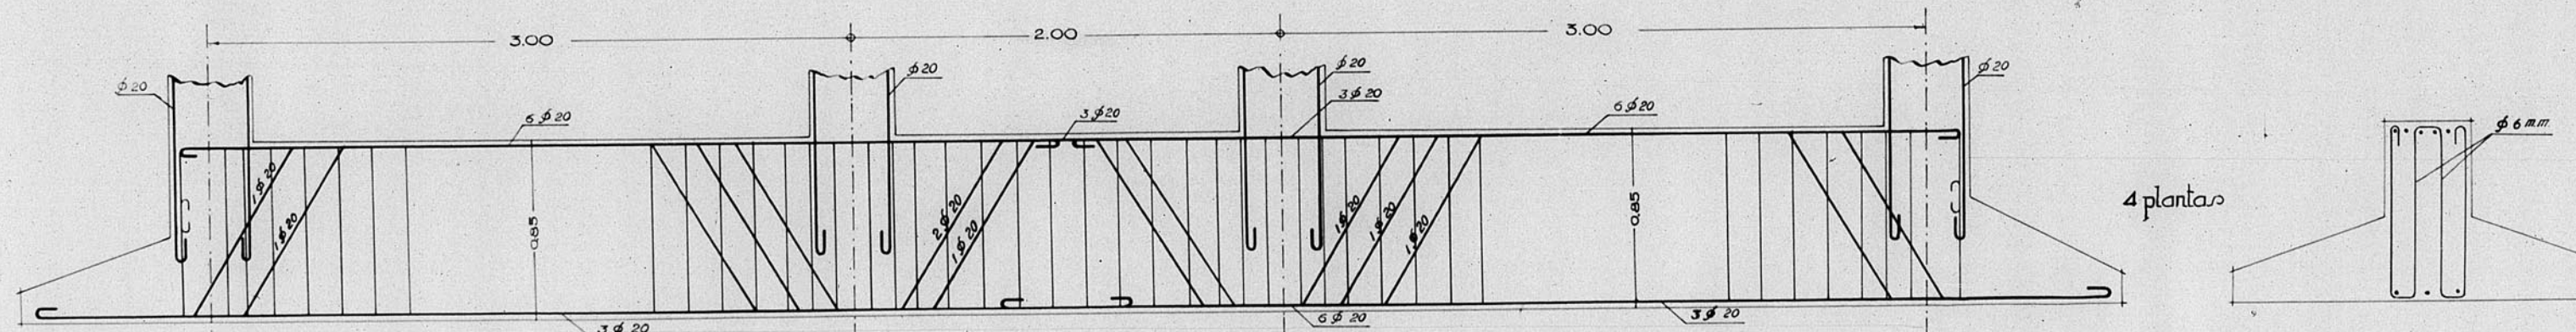

PLANTA DE CONSTRUCCION DE LA PROVINCIA DE TERUEL
Número de Archivo: 532

23 JUL 1947

