

12.724

12.724

Dirección General de Regiones Devastadas
Oficina de Proyectos de la
Región 7

PLAN DE CONSTRUCCIÓN DE LA PLANTA ALTA DE TERUEL
Núm. de Proyecto 278

Localidad: Teruel
Anexo: Estación de Autobuses


Plano: Escalas:

Planta alta 1:100

Teruel Enero 1942
El Arquitecto
El Arquitecto-Jefe

Modificaciones

Veredas

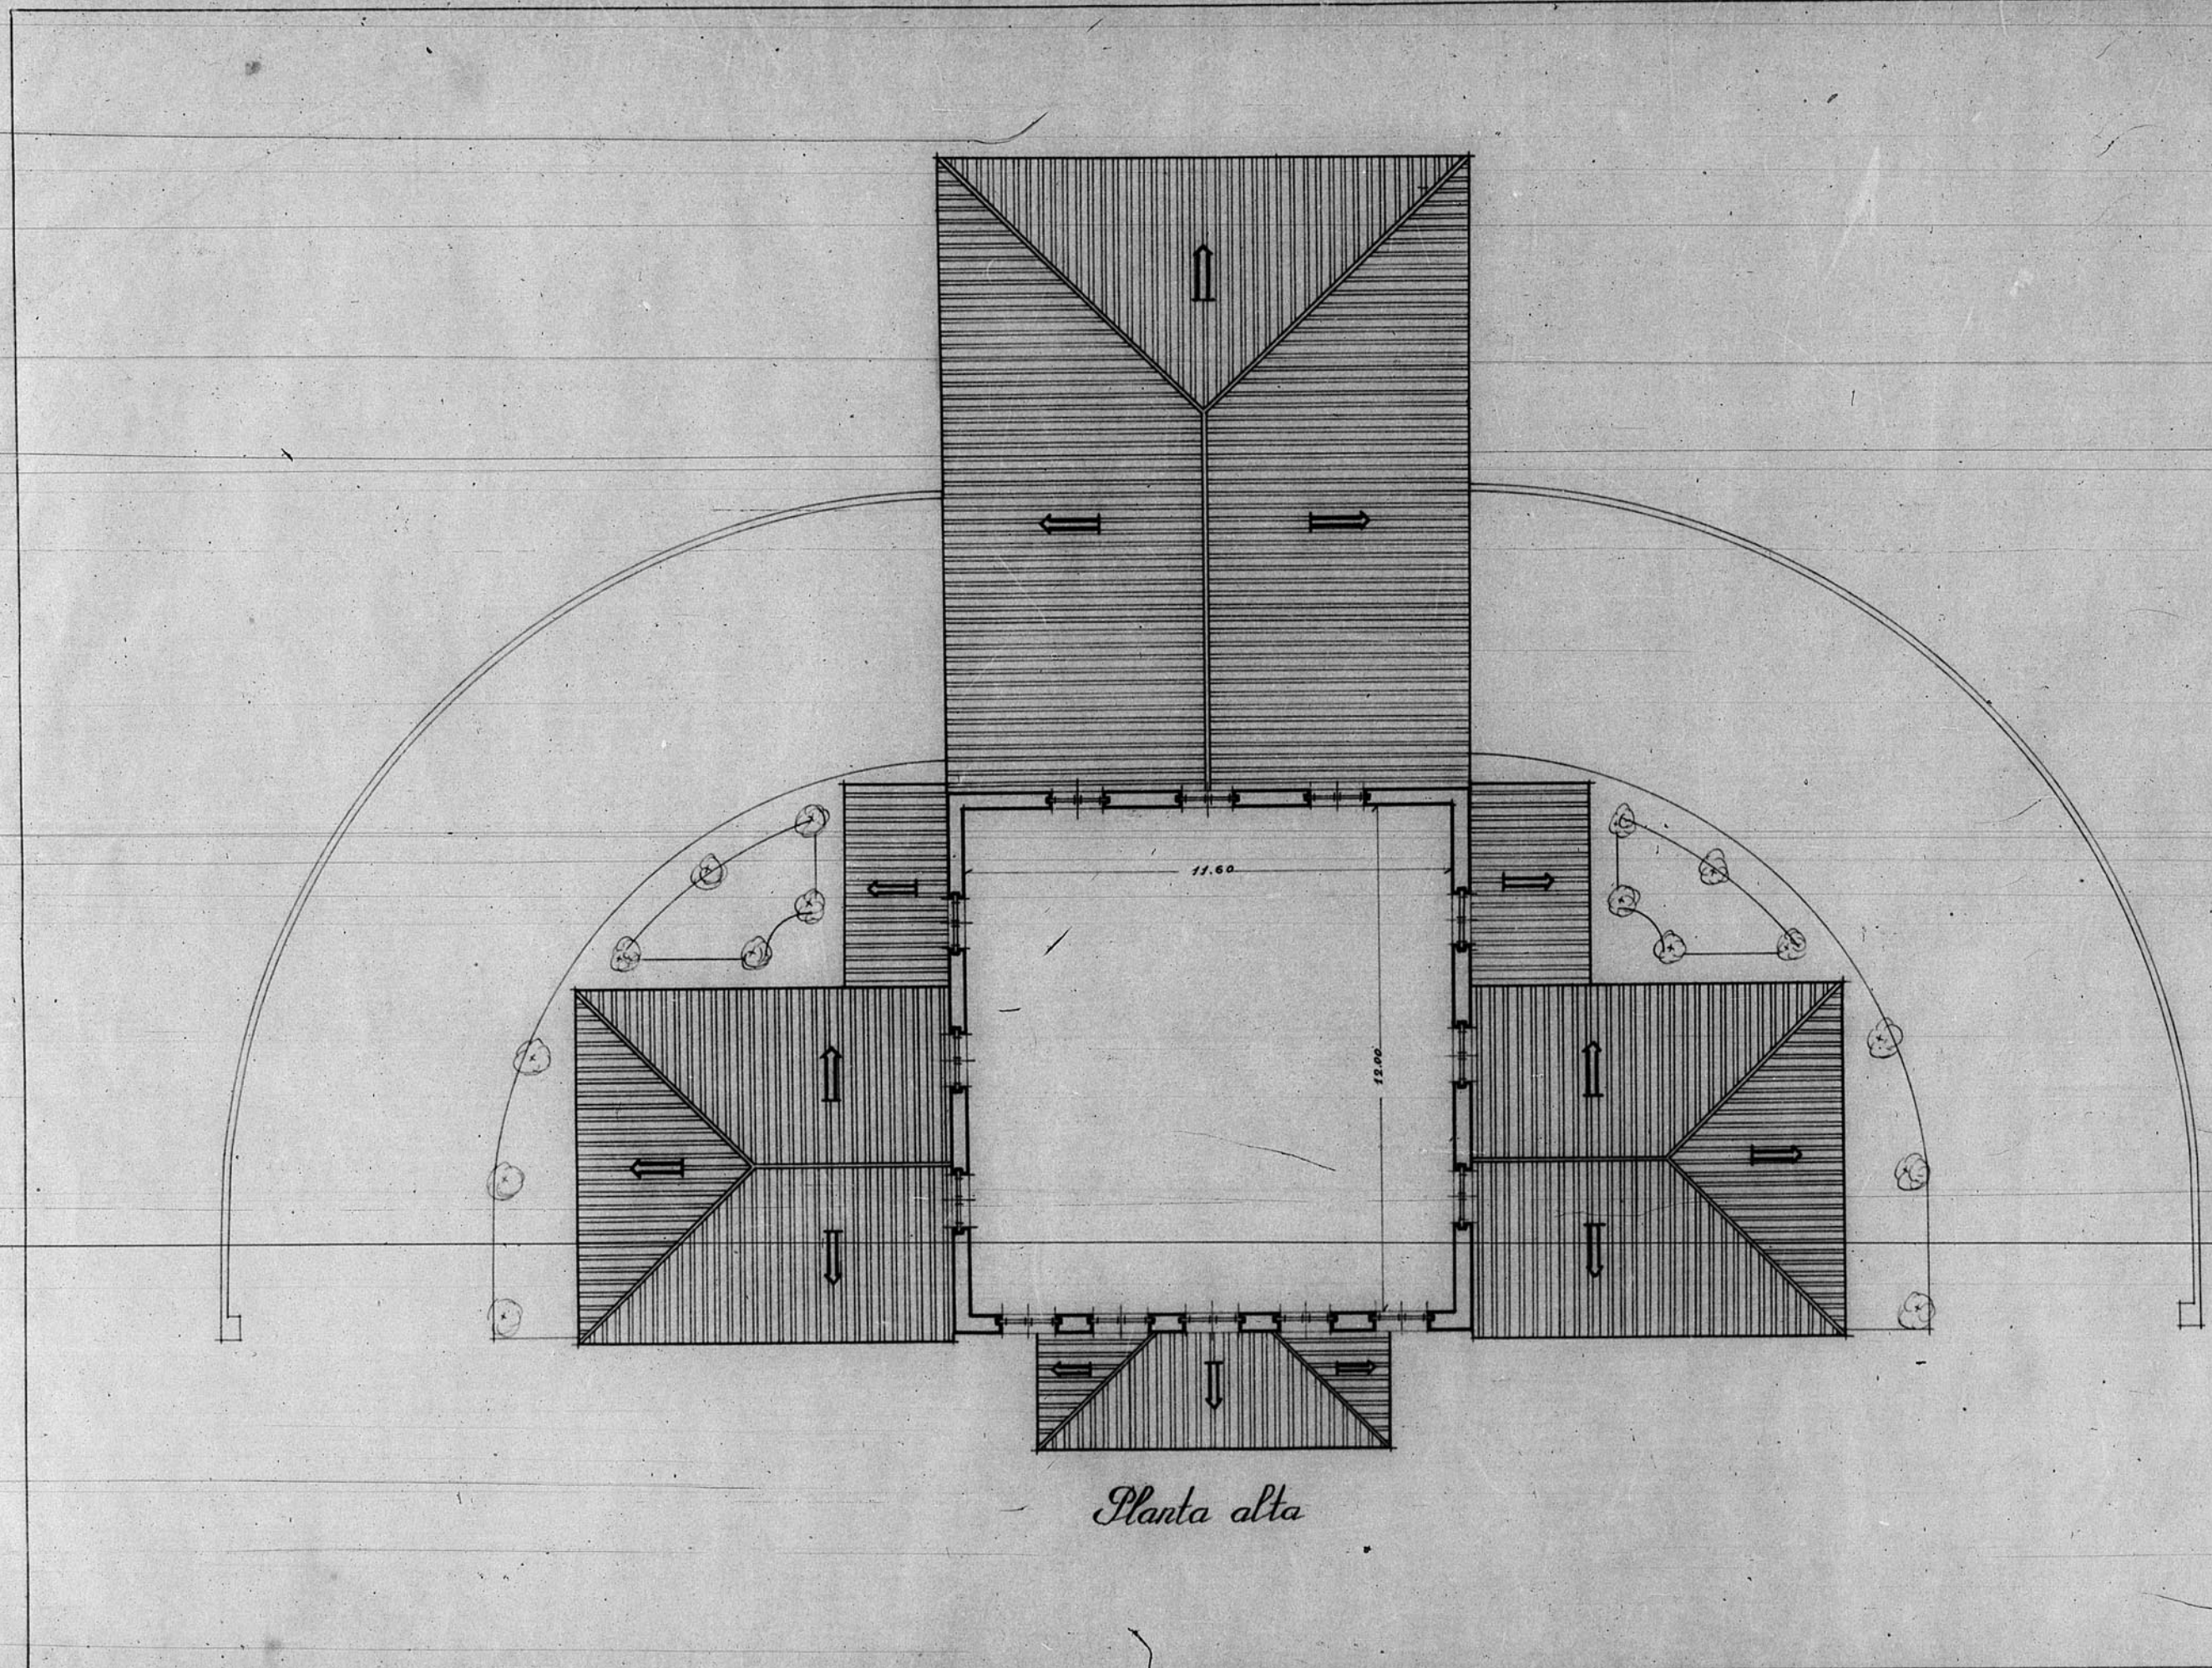

Planta alta



278

147