


13.294

13394

(10)

REFORMA 1º TRAMO CALLE RAMON Y CAJAL

EXPROPIACIONES

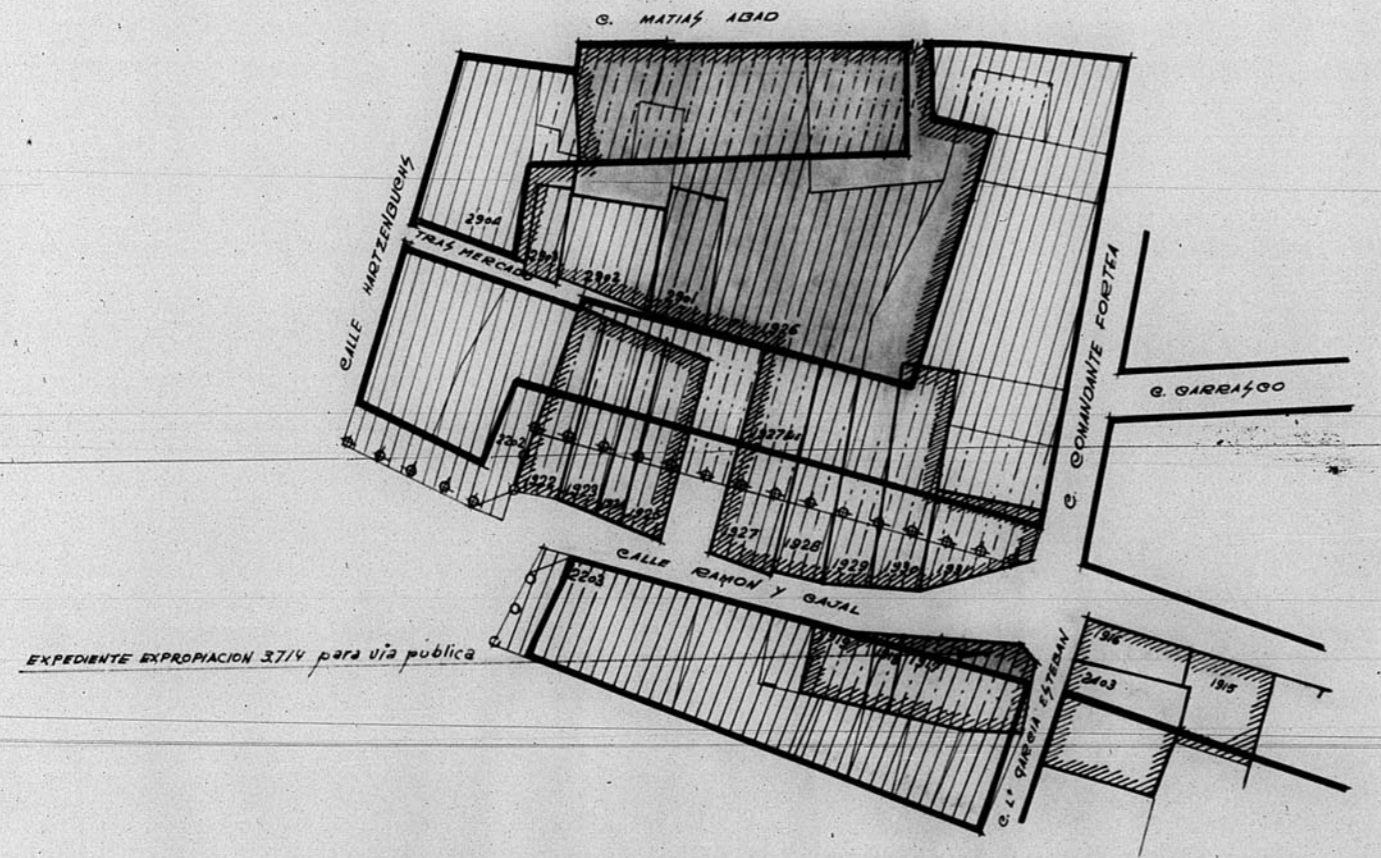


Nº EXPEDIENTE EXPROPIACION INDIVIDUAL GENERAL	Nº EXPEDIENTE	EMPLAZAMIENTO		PROPIETARIO	JOLAR		VALOR JOLAR	VALOR EDIFICACION	TOTAL	% AFERION	TOTAL	OBSERVACIONES
		CALLE	Nº		JUPERFICIE	PRECIO M²						
	1915	RAMON Y CAJAL	16-18	MARIANO GIMENEZ	87'03	80	6962'40	27.412'62	34.335'02	103'25	35.206'29	
	1916	RAMON Y CAJAL	12	MARIANO GIMENEZ	45'37	80	3.629'60	18.233'25	22.372'85	67'19	23.044'04	
	1917	RAMON Y CAJAL	27	JUANA DOLZ	26'86	100	2.686'00	13.152'41	15.838'41	475'15	16.313'57	
	1918	RAMON Y CAJAL	12	MANUEL MAIGAS	25'02	100	2.502'00		2.502'00	75'06	2.577'06	
	1919	RAMON Y CAJAL	8	Vº J. CATALA	46'35	100	4.635'00	8.405'00	13.041'00	39'23	13.432'23	
441-	1922	RAMON Y CAJAL	1	WENCESLAD MEDIANO	19'56	125	2.445'00	50.778'05	56.352'65	1.690'58	58.043'22	
441-	1923	RAMON Y CAJAL	3	Nºº AÑOVEROS	37'24	80	2.980'00	30.114'63	35.421'33	1.062'64	36.483'98	
441-	1924	RAMON Y CAJAL	8	AURELIO RAMON	38'76	80	3.101'00	33.614'63	35.270'43	1.178'12	40.448'55	
2629	1925	RAMON Y CAJAL	7	MARIA CANDELLARIA ESCORNE	33'16	90	2.980'00	27.536'04	36.554'09	1.096'65	37.650'74	
2630	195	RAMON Y CAJAL	11-13	MARIA CANDELLARIA ESCORNE	37'52	90	3.377'00		3.377'00	153'30	5.332'10	
2628	195	RAMON Y CAJAL	9	JESUS MARIA	32'55	90	2.929'50	52.368'59	114.878'59	3.446'35	118.324'94	
2631	195	RAMON Y CAJAL	15-17	Nºº RETA ISQUIERDO	33'34	100	3.334'00		3.334'00	250'00	8.584'00	
2632	195	RAMON Y CAJAL	19	Nºº SOLETA SOLA	116'32	100	11.632'00		11.632'00	348'96	11.980'96	
2633	195	RAMON Y CAJAL	21	SOLETA JORIANO	97'36	100	9.736'00		9.736'00	290'08	10.026'08	
2676	195	RAMON Y CAJAL	23	Vº A. PASTOR	119'55	100	11.955'00		11.955'00	358'65	12.313'65	
	191	RAMON Y CAJAL	25	CARLOS ELIPE	109'72	100	10.972'00	40.596'40	51.568'40	1.547'05	53.115'45	
441	2202	TRAS MERCADO	6	Nºº ABRIEL FERRAN	7'50	125	937'50	18.157'64	15.095'14	372'85	15.468'00	
	2203	R. CARLOS CASTELL		BANCO ARAGON					41.970'00	1.259'10	43.229'10	
	2203	L. GARCIA ESTEBAN	14	MARIANO GIMENEZ	38'88	80	3.110'40	18.160'66	21.633'46	650'80	22.344'27	
	2302	TRAS MERCADO	4	FRANCISCO FERRAN	79'79	30	2.393'70	11.891'07	14.284'77	428'54	14.713'32	
	2303	TRAS MERCADO	3	Nºº AÑOVEROS	29'66	30	869'00	8.832'88	9.722'28	291'67	9.913'95	
	2304	HARTZENBUCH	4	SOLE MANUEL HIRJOUVA	12'00	30	360'00	716'00	1.076'00	32'28	1.108'28	

Nota: Las parcelas nºs 2629, 2630, 2631, 2632, 2633 y 2676 a este-
diente particular, fueron agrupadas en una sola, y reparceladas
en CUATRO PARCELAS que fueron adjudicadas TRES por escritura
de compra-venta, quedando UNA PARCELA pendiente...

Escala 1:500

Las parcelas nºs 1922, 1923, 1924, 1925 y 2202, fueron adquiridas
por expropiación y agrupadas escritura nº 135-9-3-51,
y reparceladas en dos parcelas que fueron vendidas

SIGNOS CONVENCIONALES

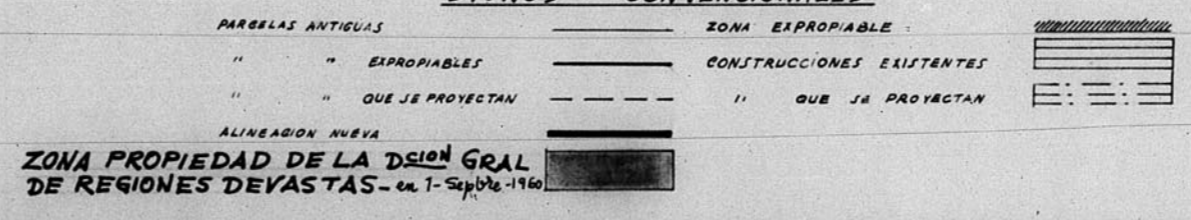

TERUEL MAYO 1944
EL ARQUITECTO
José M. Lafuente

655

