
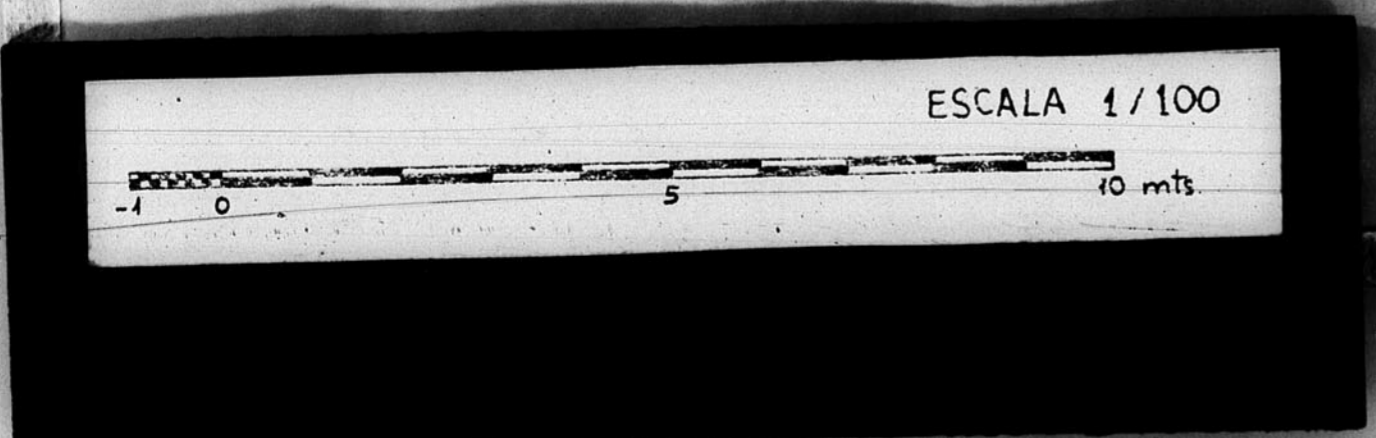


13158

CASINO TUROLENSE  
1<sup>er</sup> PISO  
Escala 1:100

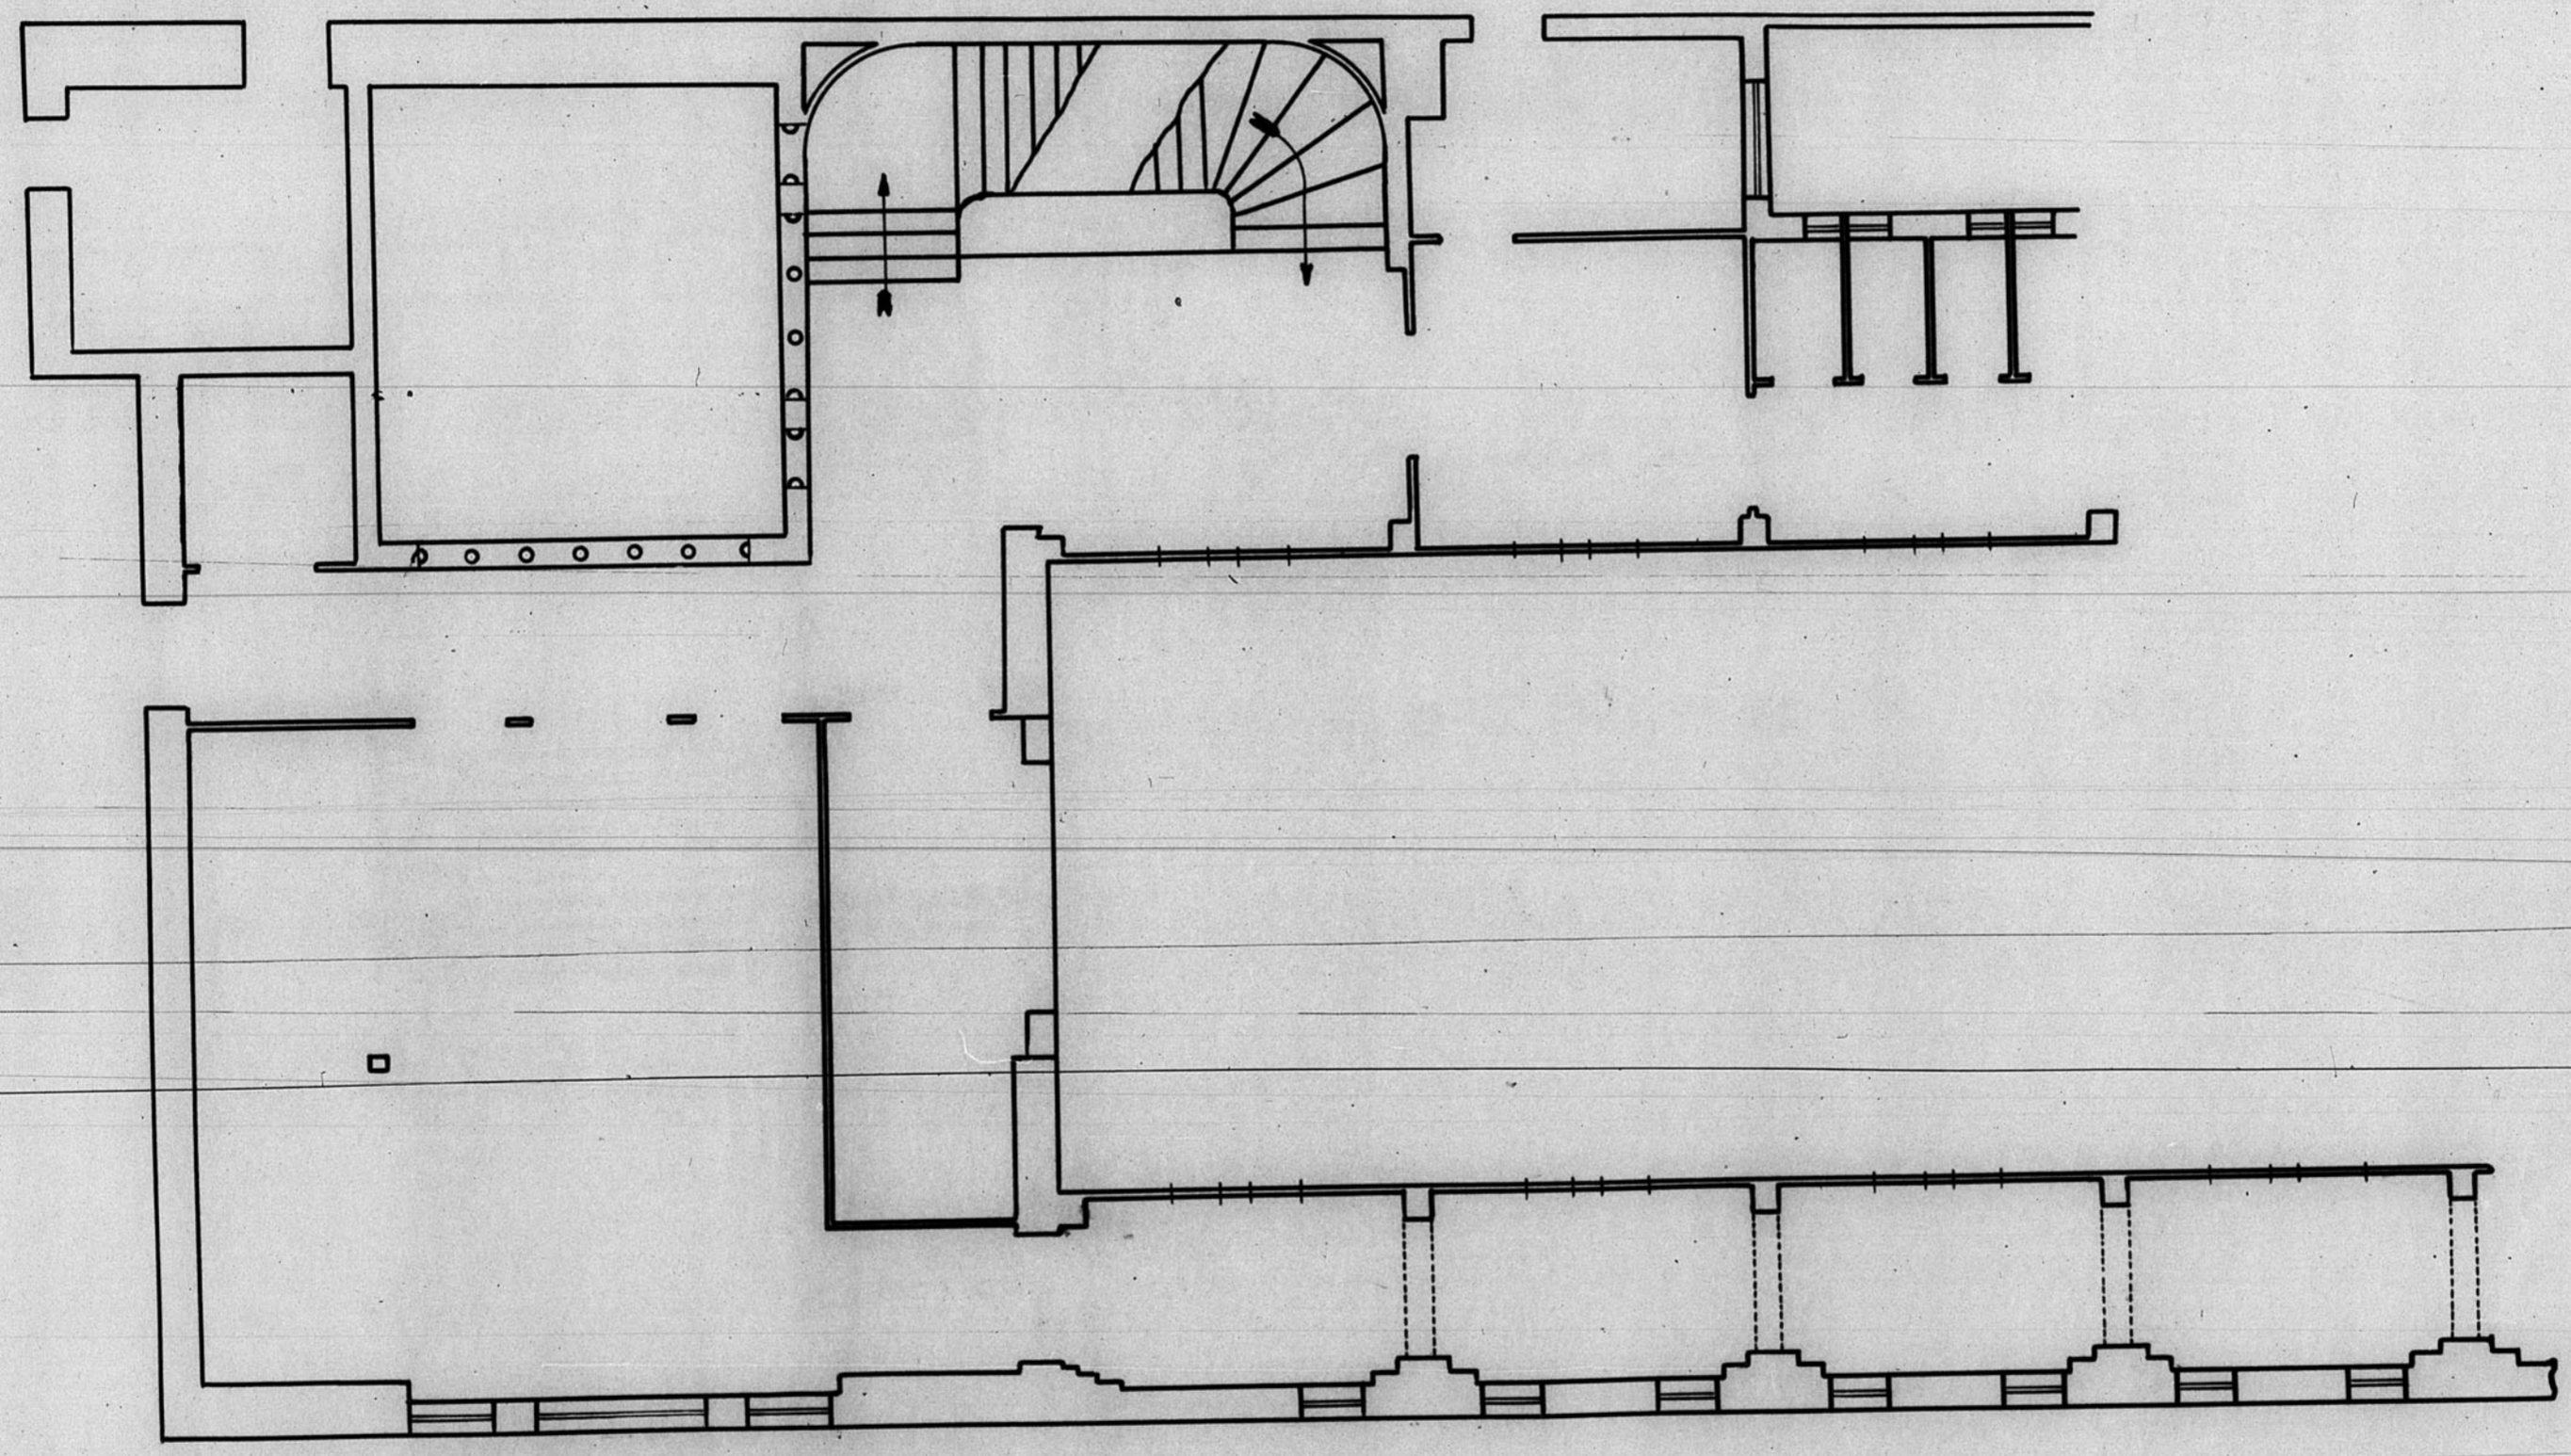

JUNTA DE CONSTRUCCION DE LA PROVINCIA  
DE TERUEL  
OFICINA TÉCNICA  
Números de Archivo ... P. 3e4 239