A-43447-39

DEHESA DEL PORTILLO
PLANTA DE ORDENACION

ESCALA 1:500

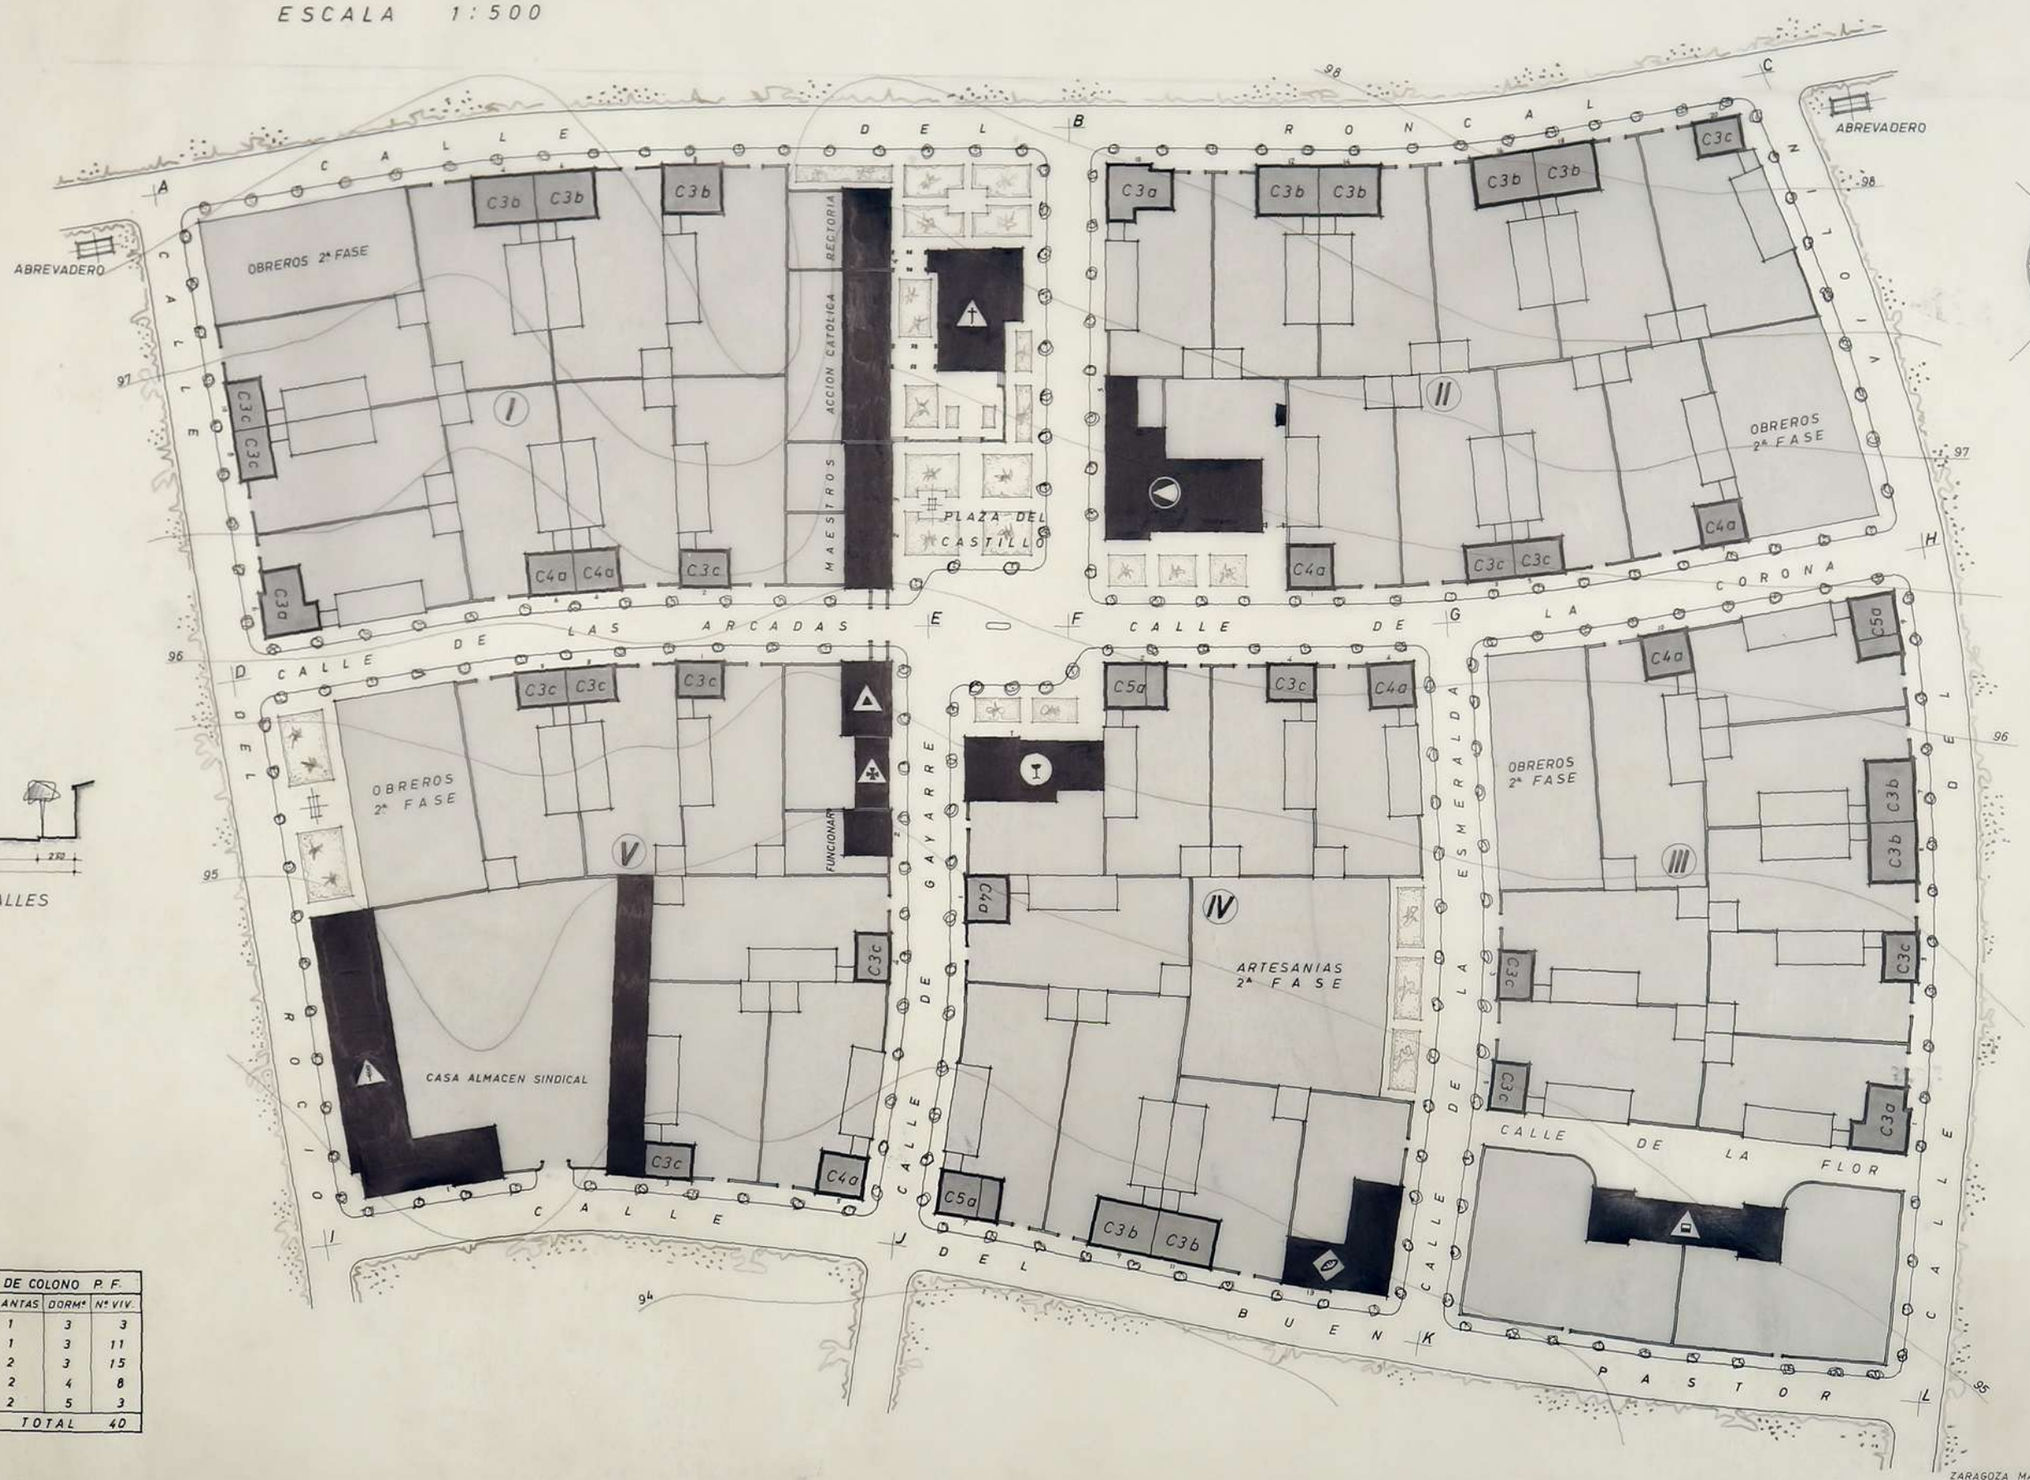

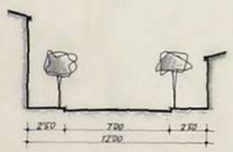

SECCION CALLES

VIVIENDAS DE COLONO P. F.			
TIPOS	PLANTAS	DORMª	Nº VIV.
C3a	1	3	3
C3b	1	3	11
C3c	2	3	15
C4a	2	4	8
C5a	2	5	3
TOTAL			40

ZARAGOZA, MARZO DE 1963.
EL INGENIERO AGRONOMO:

ARQUITECTO

GOBIERNO DE ARAGON