



13.491


PROYECTO DE CASA-VIVIENDAS PARA MAESTROS EN SARRIÒN-TERUEL

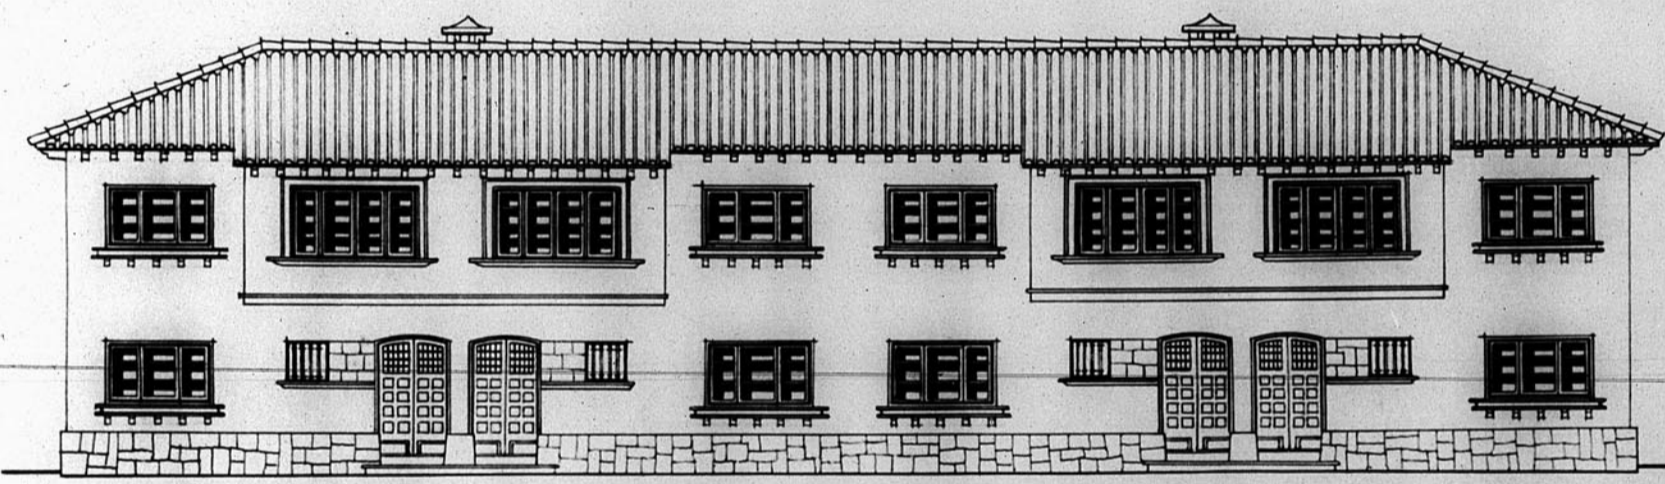

FACHADA PRINCIPAL

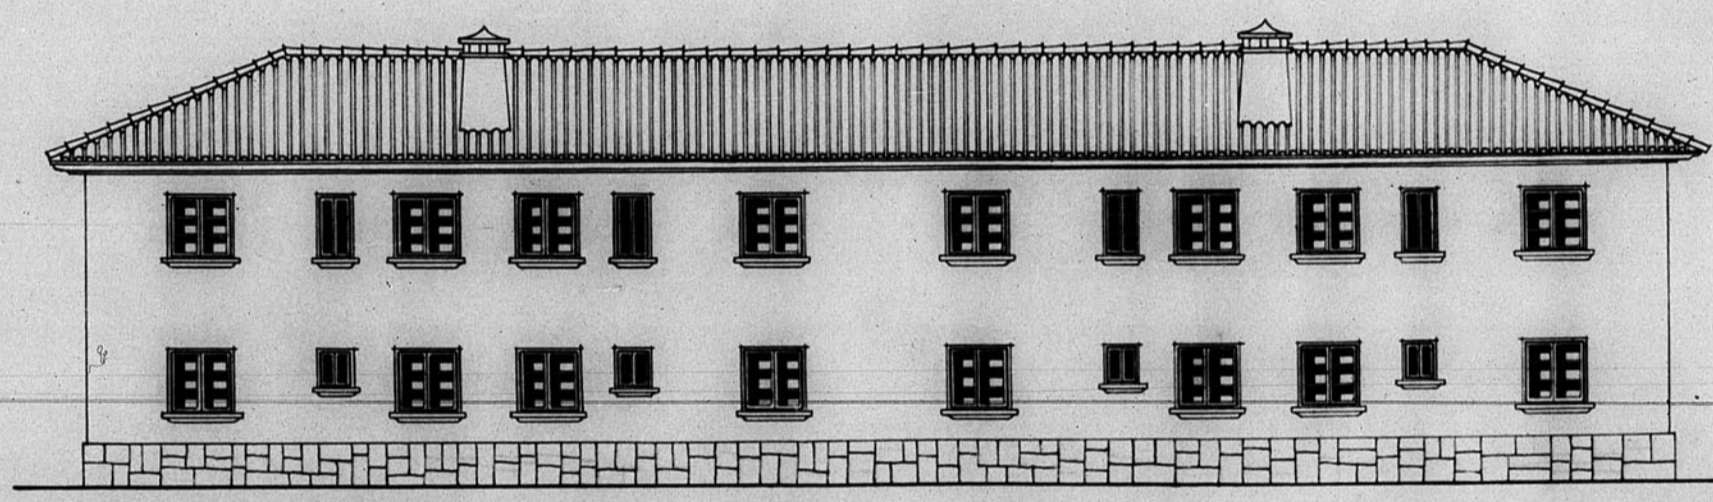

FACHADA POSTERIOR

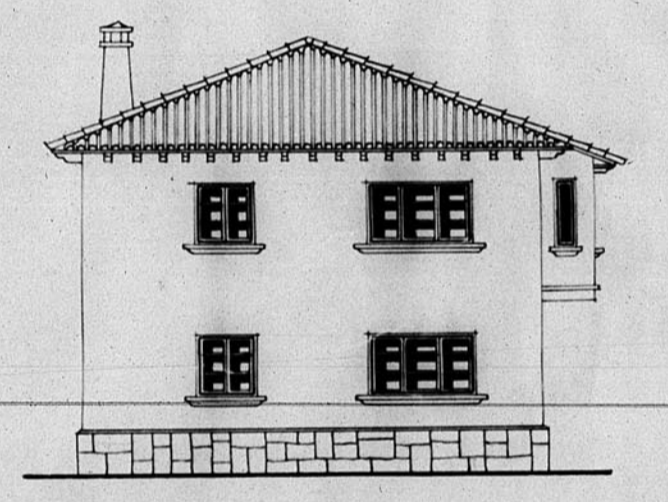

FACHADA LATERAL

ESCALA 1:100
TERUEL-ABRIL - 1951
EL ARQUITECTO,

ARCHIVO DE LA COMARCAL DE
TERUEL
CARTEJA N.º 9 PLANO N.º 634

