


12.484

Dirección General de Regiones Devastadas
Arquitectura
Ceruel - Proyecto de reparación - Iglesia San Miguel

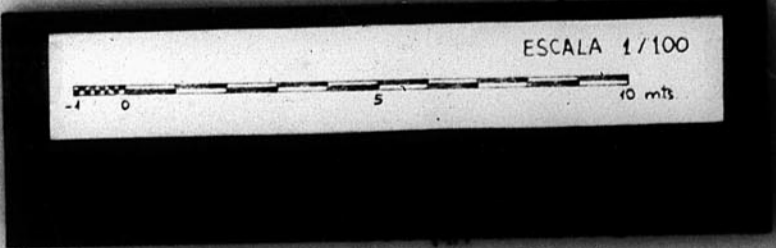

V.º B.º
El Arquitecto Jefe,
Francisco Albarrán

Fachada Calle San Miguel
Escala 1:100

Ceruel y Mayo de 1940.
El Arquitecto,
MIAN F. FORMES

Junta de Construcción de la Provincia
de Ceruel
Nacional de Archivos 119