


12.345

*Reconstrucción de la Fachada norte  
de la Casa Provincial de Beneficencia*

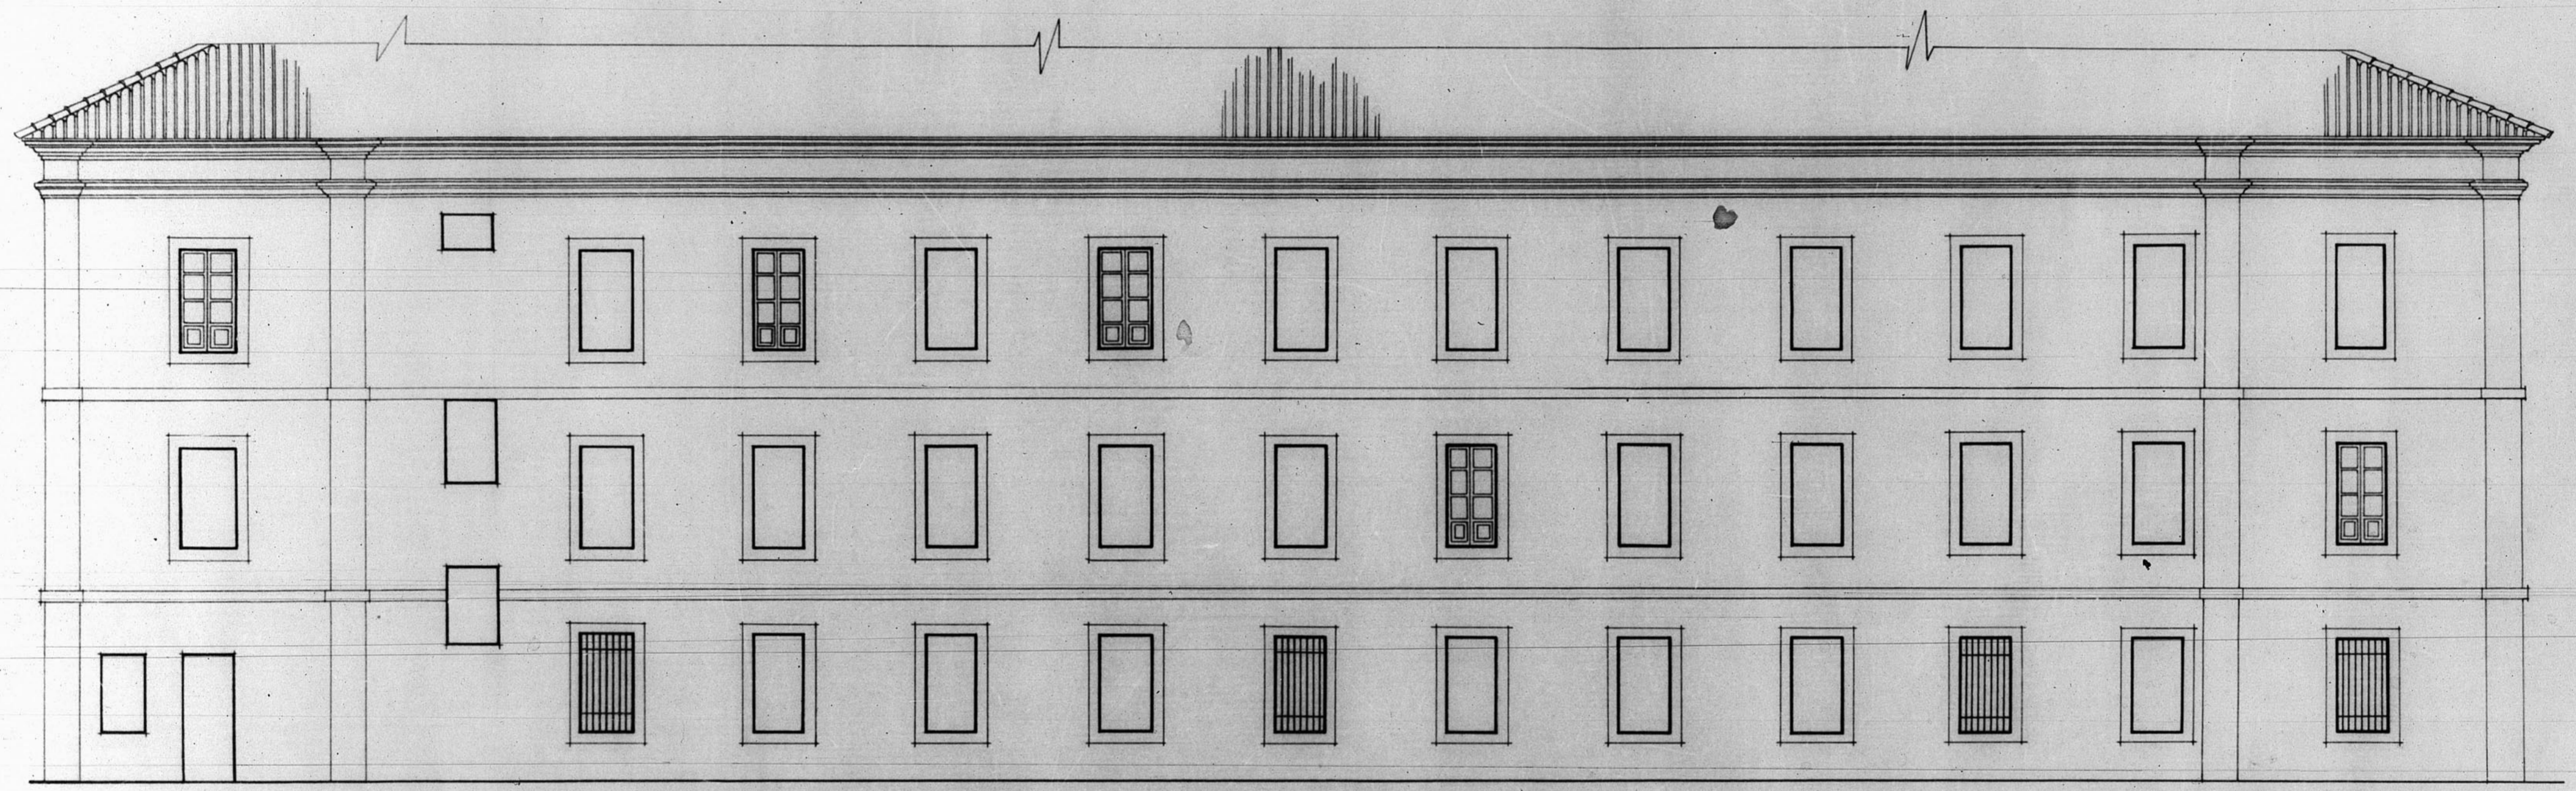

*Escala 1:100*

*Teruel - Octubre - 1947*  
*El Arquitecto,*  
*Musset*

ARCHIVO DE LA COMARCAL DE  
TERUEL  
BANDEJA N.º 10 PLANO N.º 309

