





Pto. Maria.

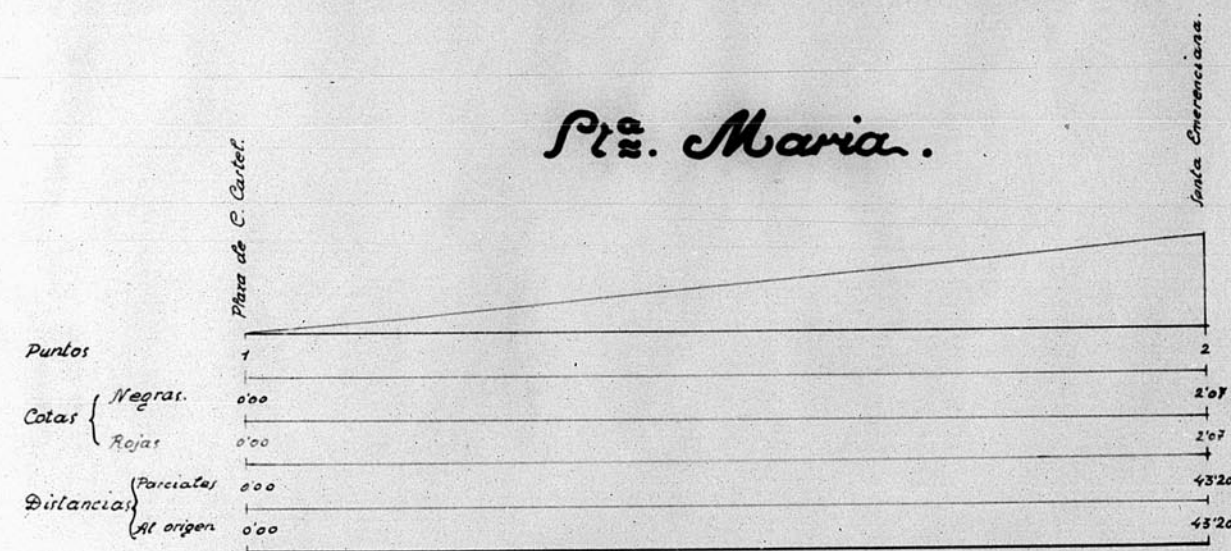

Hartremburch.

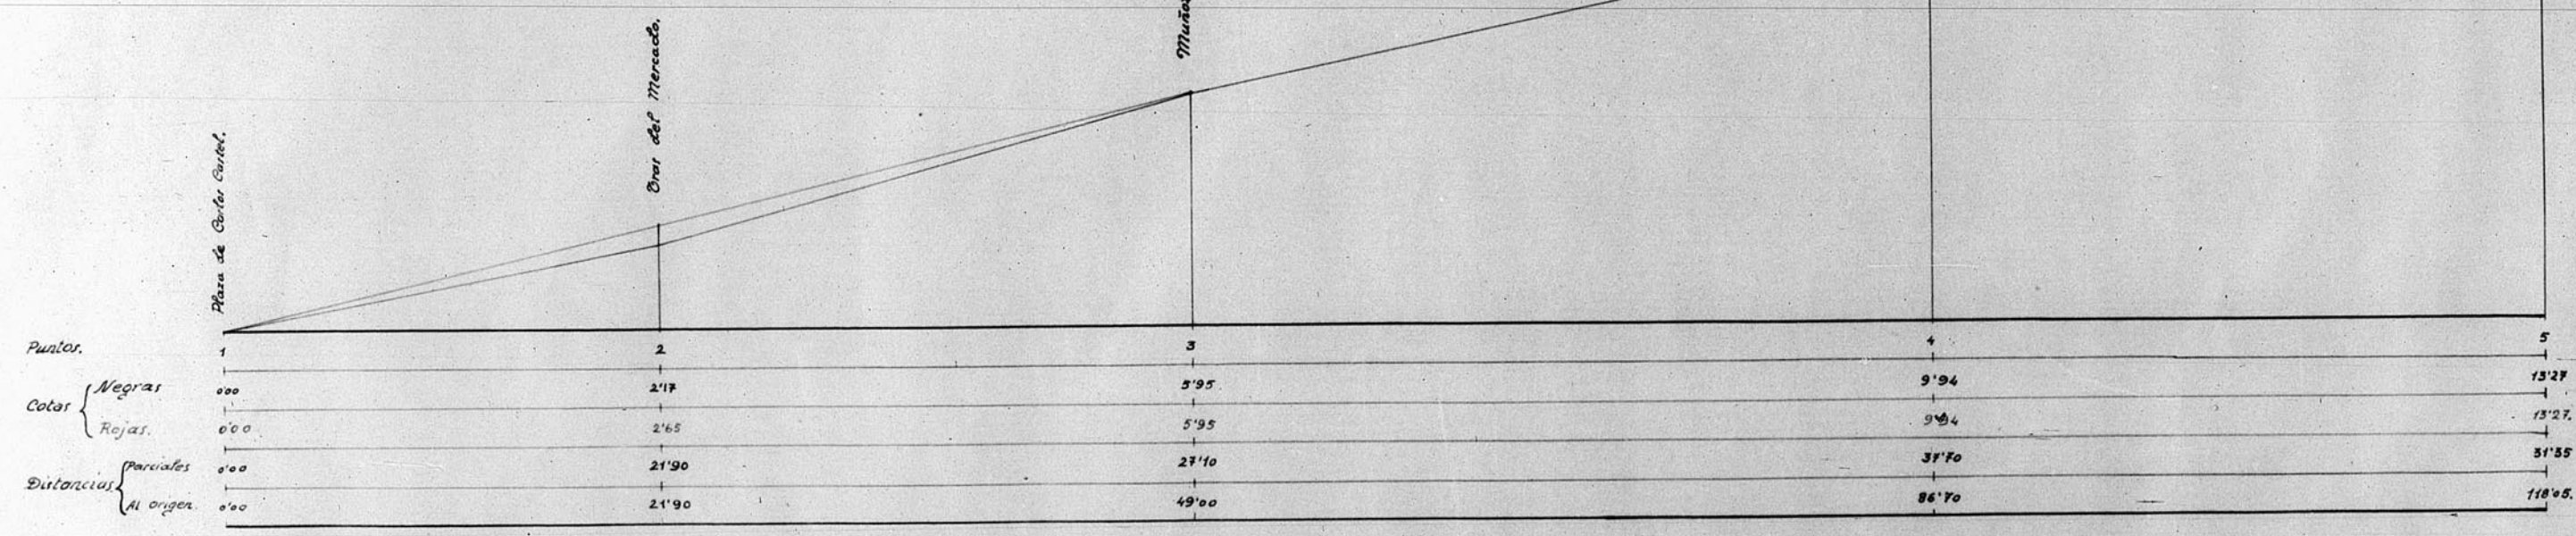

Venerable.

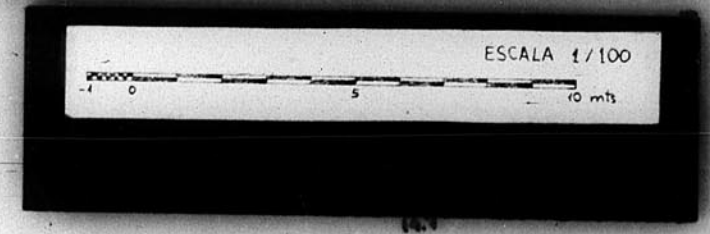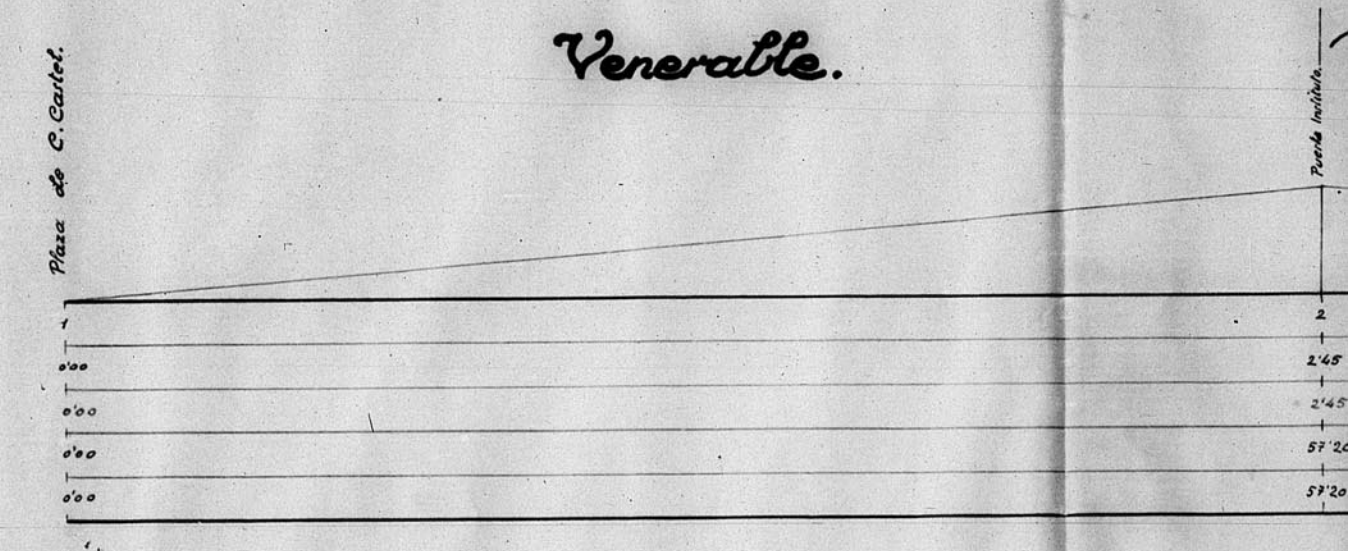

12.961

Dirección General de Regiones Devastadas.
Oficina de Proyectos de la
Región Aragonesa

P. N.
Localidad : Teruel.
Asunto : Proyecto de Pavimentación

Planos Escalas.
Perfil Horizontal 1:500.
Vertical 1:100.

Teruel Agosto 1942.
El Arquitecto
El Arquitecto Jefe


Modificaciones

Verador.

le.

Pza de Mola.

Cemirado.

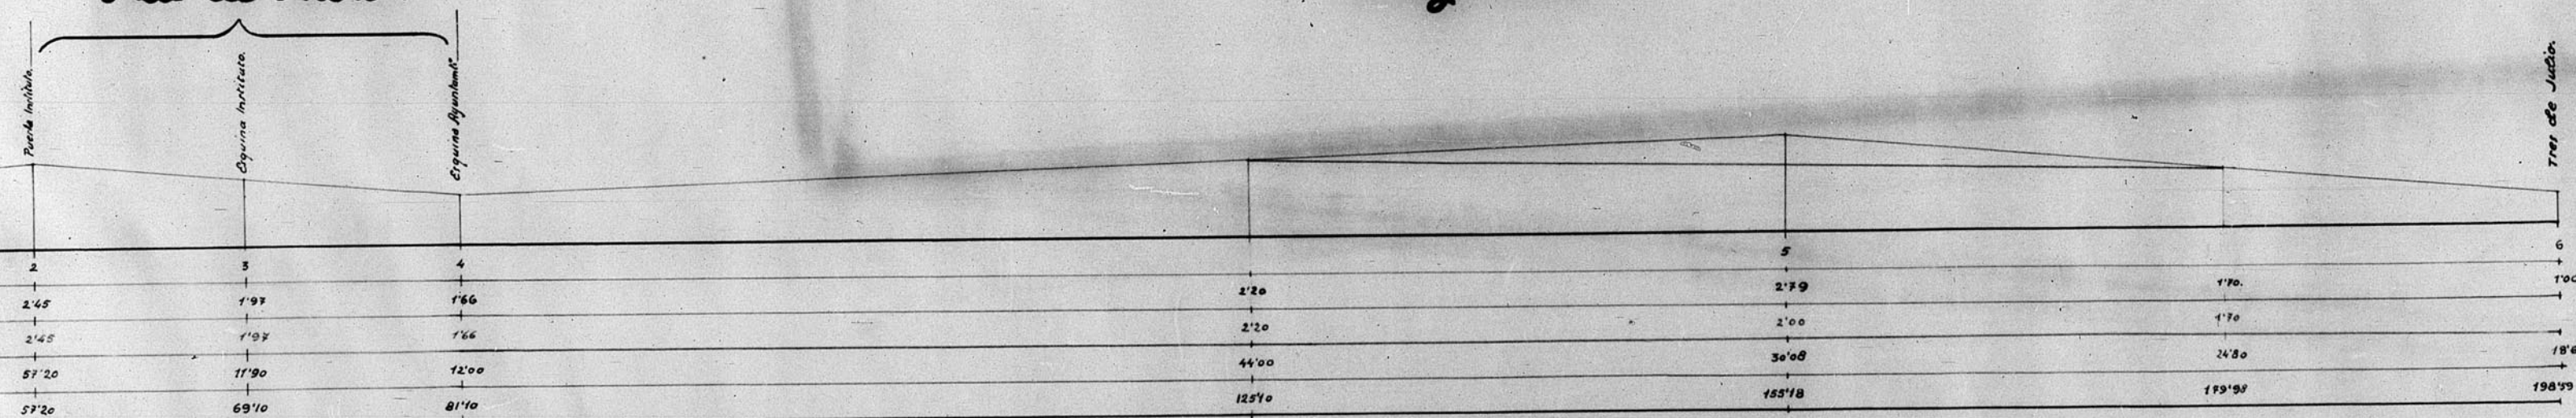

JUNTA DE CONSTRUCCIÓN DE LA PROVINCIA
DE TERUEL
Oficina de Archivos 559

