



13.471

B-1-Nº 188

13471

Fosa séptica para capacidad de 30 a 40 personas.

ESCALA 1:50.

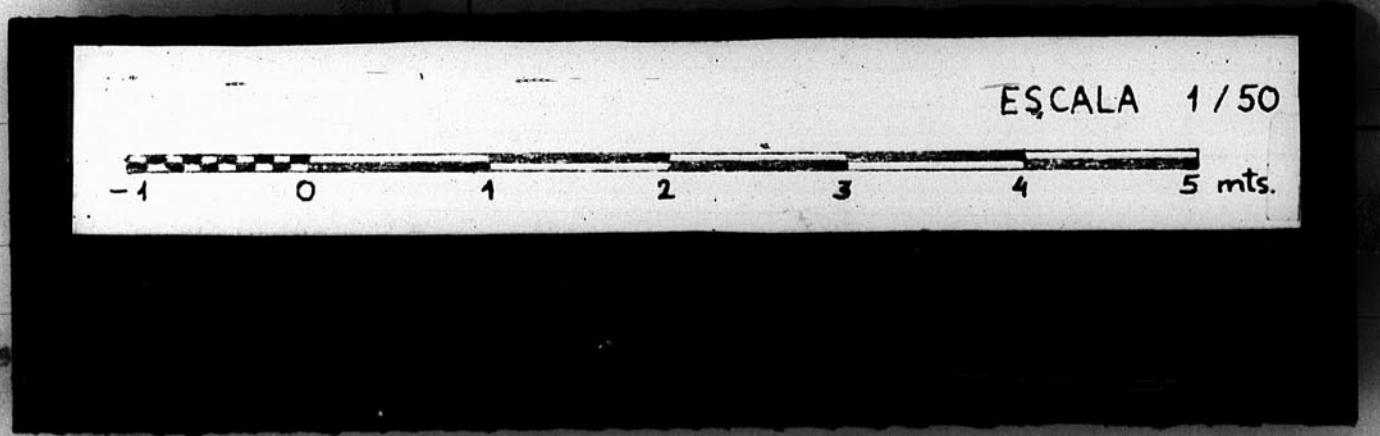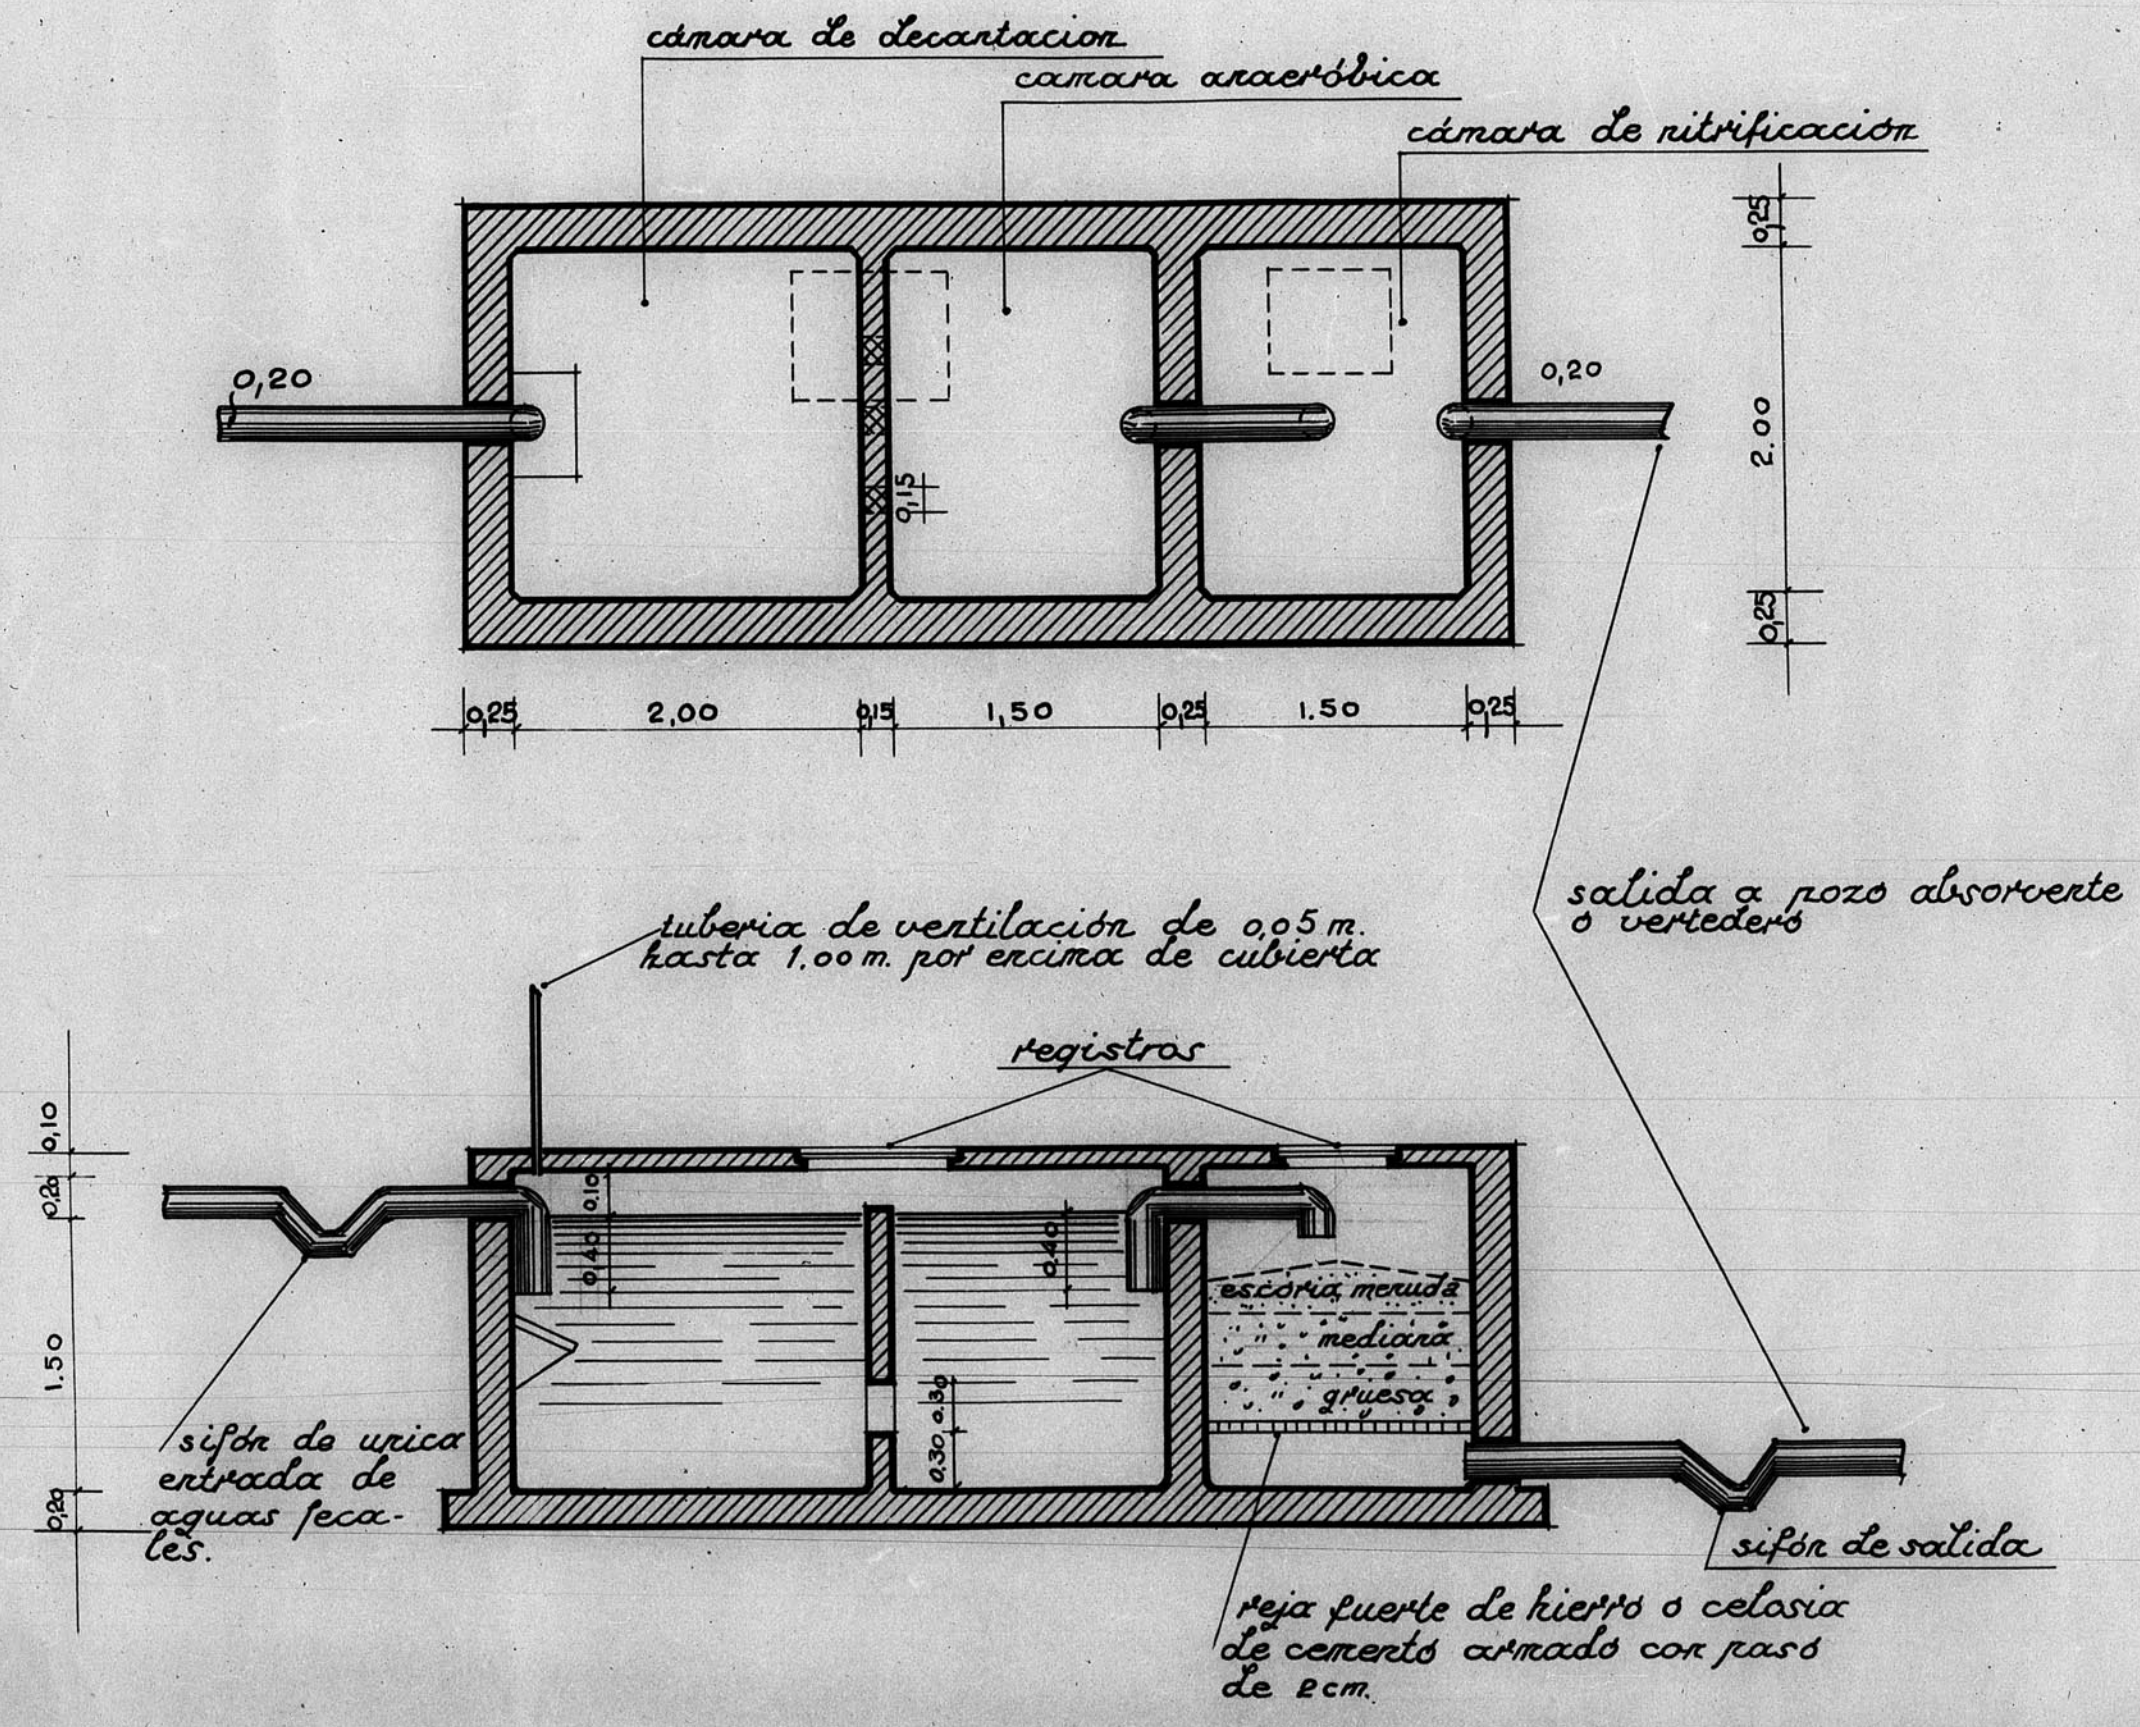

ARCHIVO DE LA COMARCA DE
 TERUEL
 BANDEJA N.º 10 PLANO N.º 285