


12.208.

Dirección General de Regiones Derastadas  
Arquitectura  
Bloque de viviendas Calle San Francisco Teruel  
Escala 1:100  
Fachada O.E.

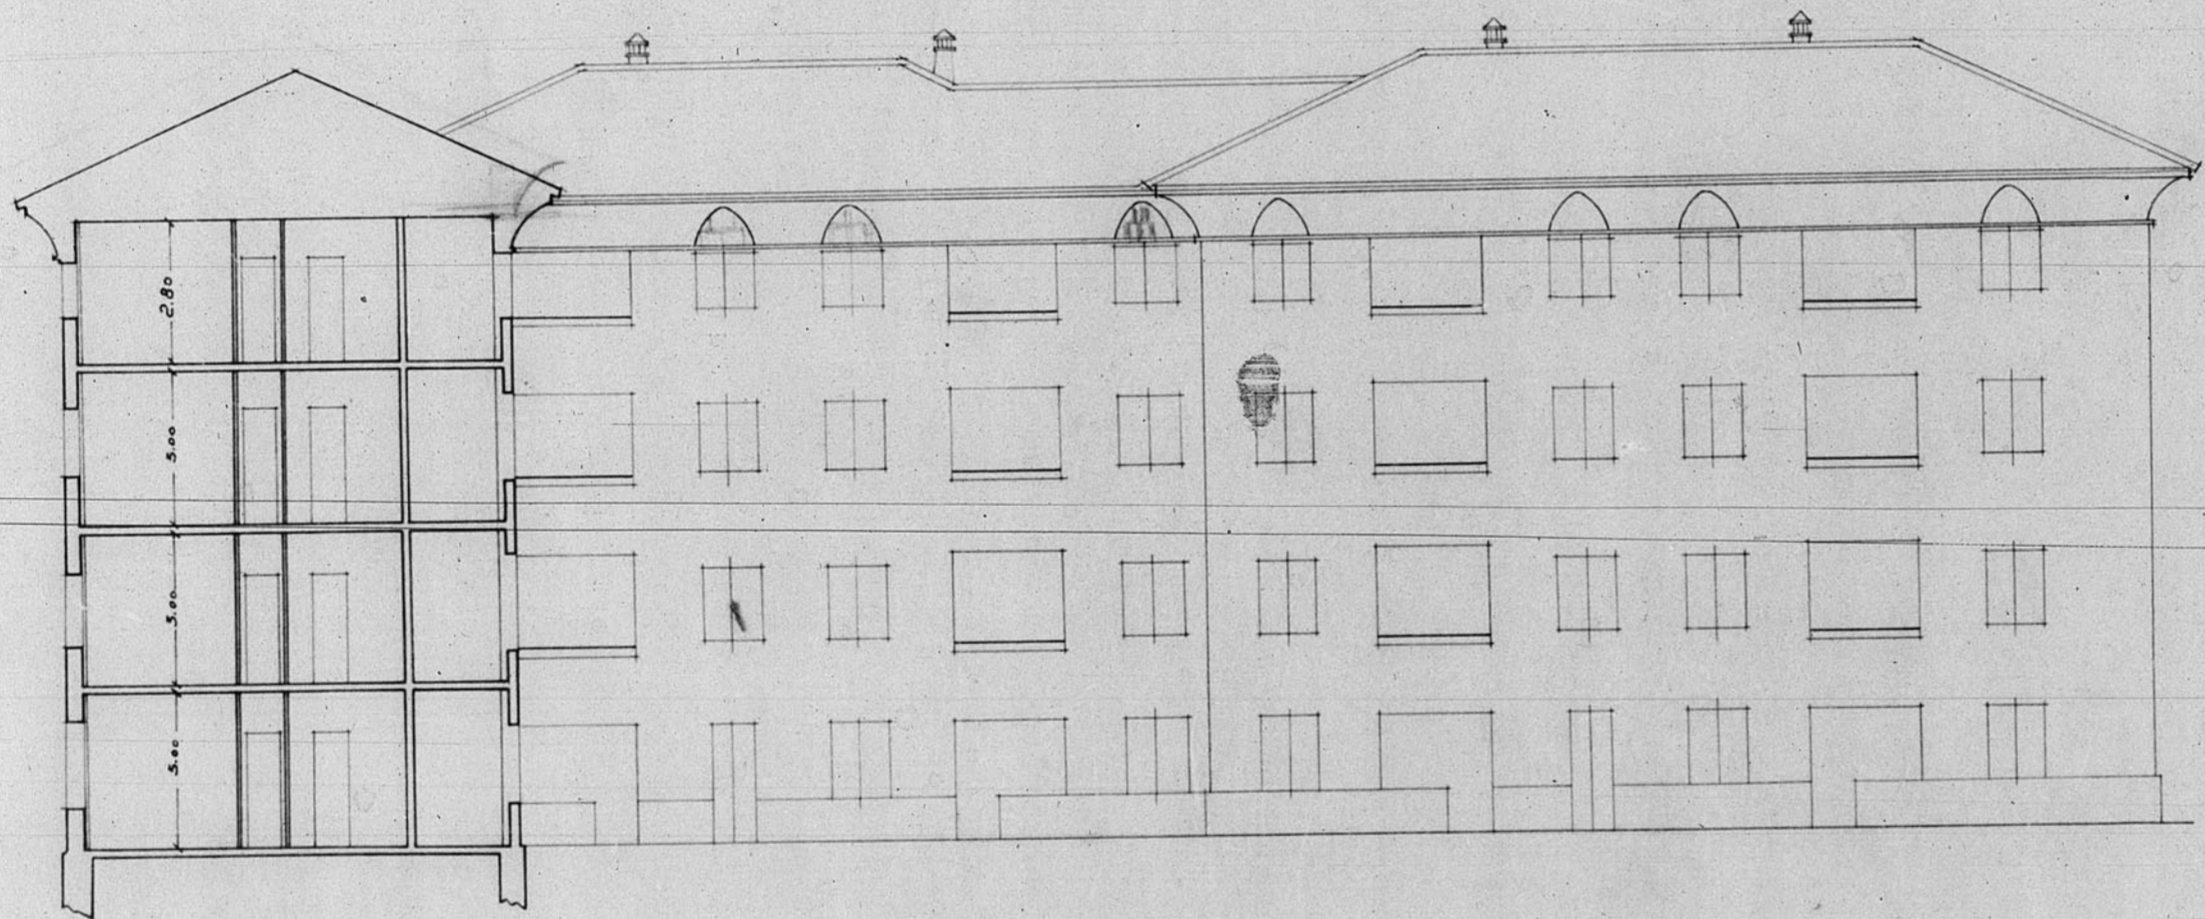

Teruel 10 de Marzo de 1940  
El Arquitecto,  
Fleix - Fils

JUNTA DE CONSTRUCCION DE LA CIUDAD DE TERUEL  
77

