
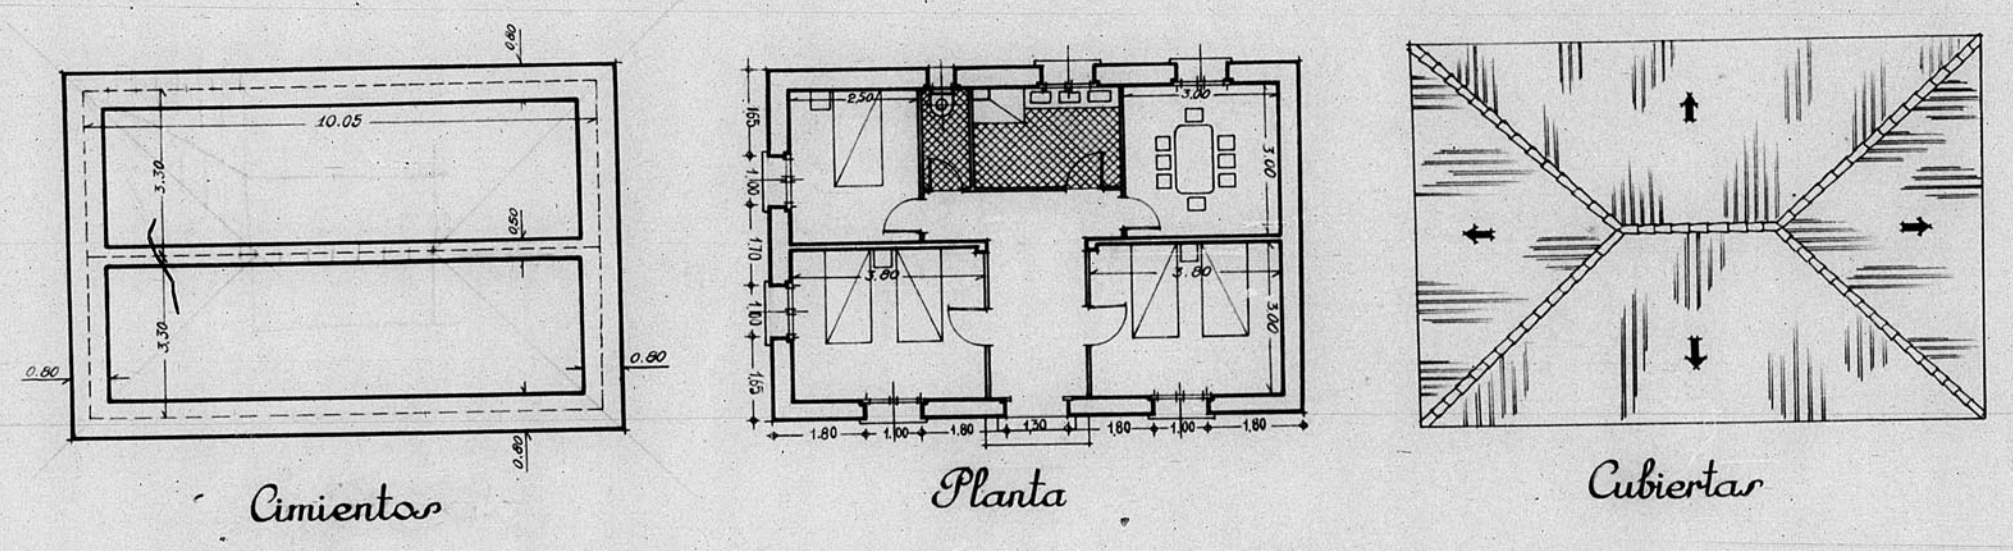


13013

13013

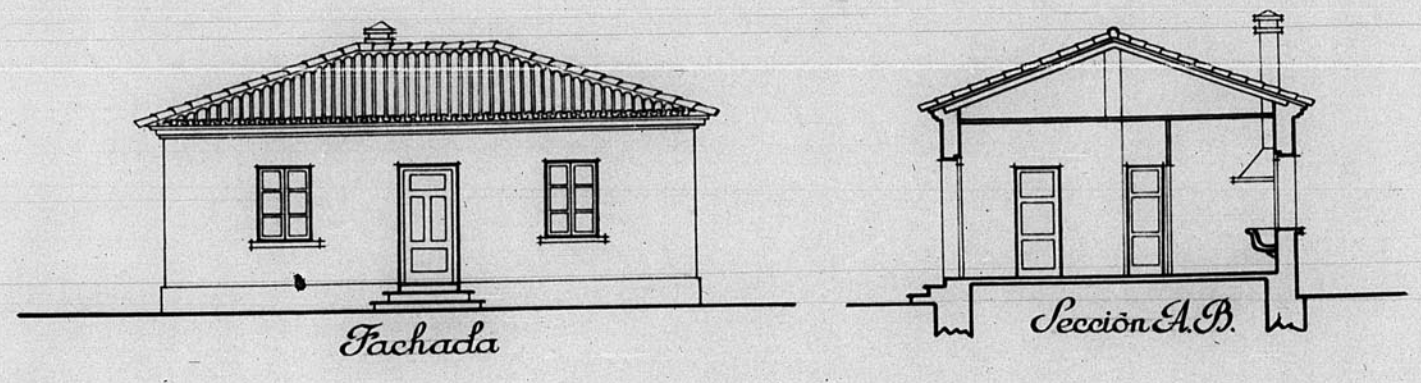

Dirección General de Regiones Devastadas
Oficina de Projector de la
Región Aragonesa

Localidad: Teruel: P.º
Aruito: Vivienda del Portero

Planos:	Escala
Fachada	1:100
Sección	"
Cimientos	"
Planta	"
Cubierta	"

V.º B.º
El Arquitecto Jefe
Teruel Mayo de 1942
El Arquitecto,
José Maguano

Modificaciones

Virador

PLANTA DE CON
ESTRUCUR
Número de expediente 526

