13658

Dirección General de Regiones Devastadas
Arquitectura

Teruel - Proyecto de reparación - Iglesia San Miguel

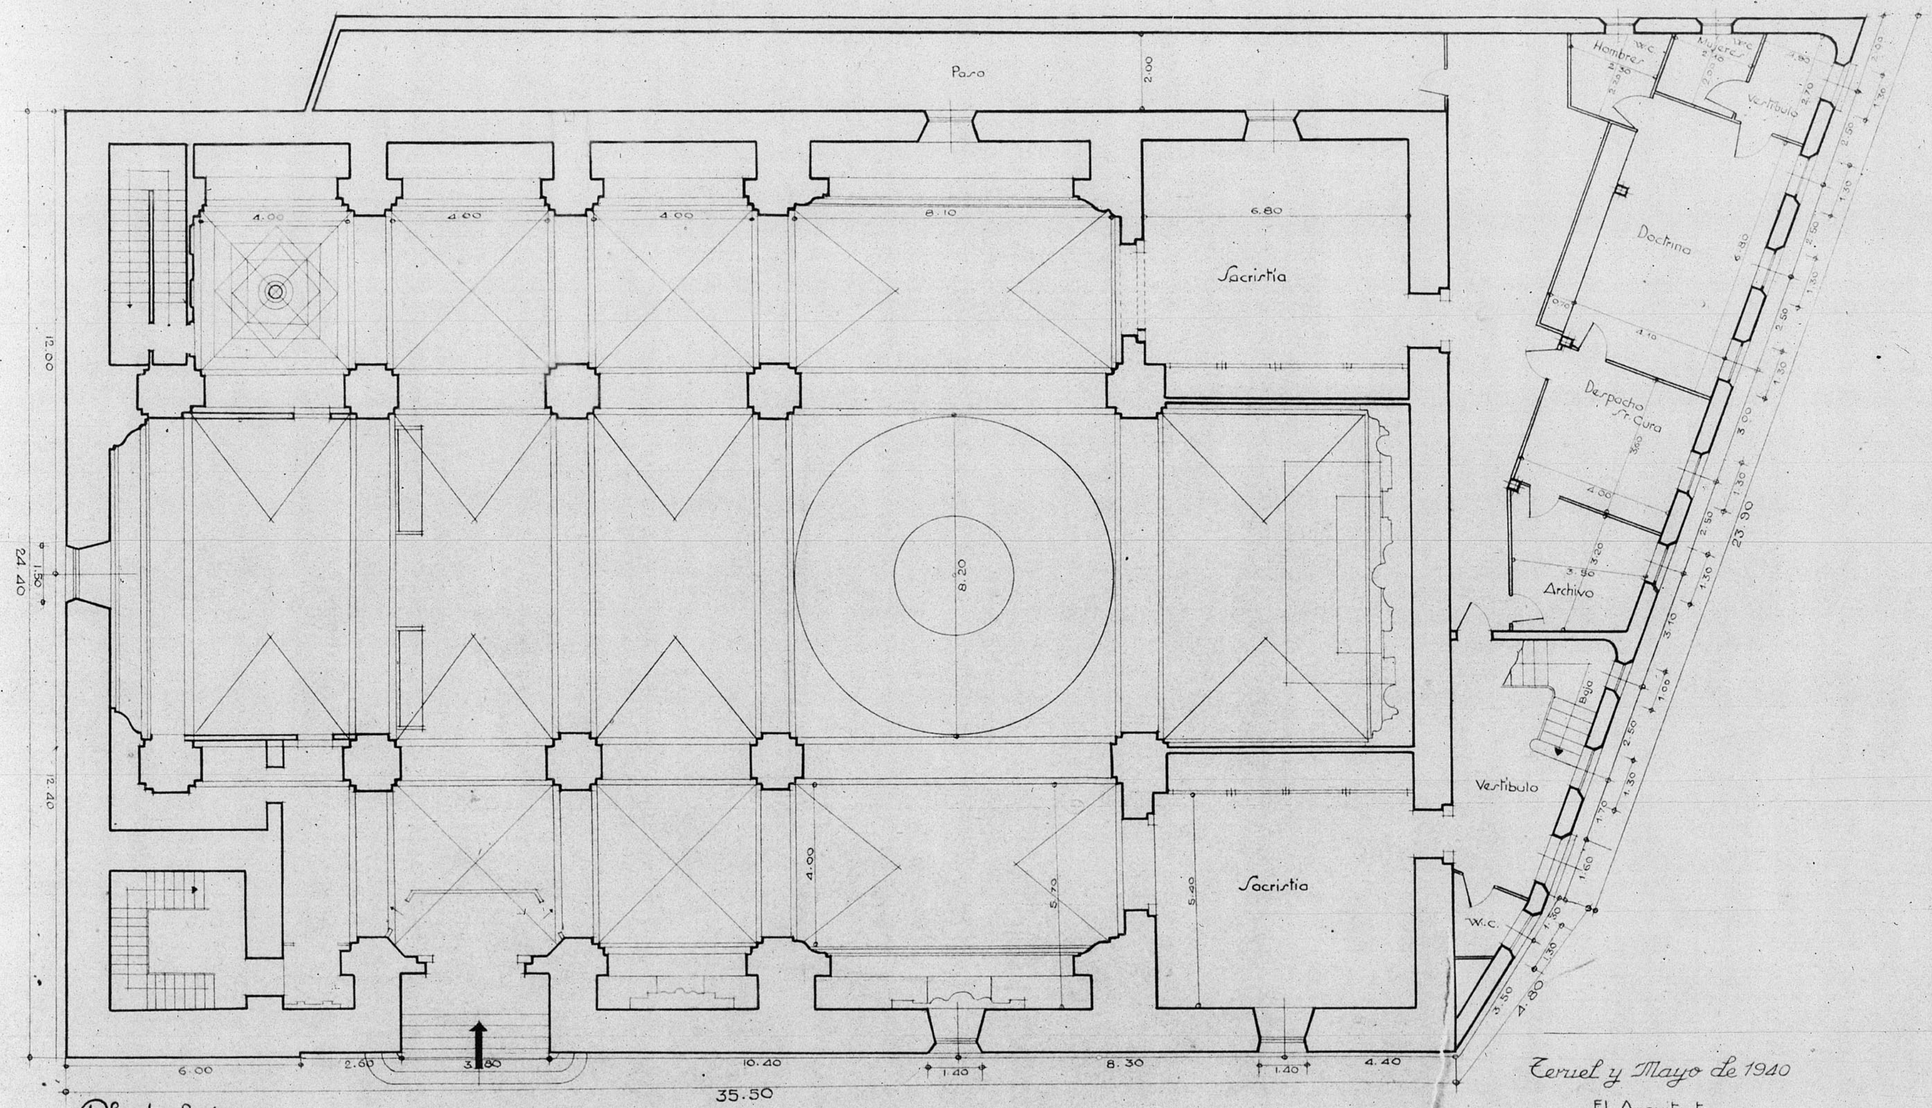

Planta Baja
Escala 1:100

V° B°
El Arquitecto Jefe

Teruel y Mayo de 1940
El Arquitecto
JULIÁN F.co FORNIÉS

JUNTA DE CONSTRUCCIÓN DE LA PRO
DE TERUEL
Números de Archivo 122

ESCALA 1/100
-1 0 5 10 m/s

GOBIERNO DE ARAGON