

12.712

*Dirección General de Regiones Devastadas*

*Arquitectura*

*Proyecto de reparación de la iglesia parroquial de  
Griegos, Teruel*

*Escala 1:100*



*Teruel, Julio de 1940*

*El Arquitecto,*

*MIAN FORNIEJ*

*Vº Bº*  
*El Arquitecto Jefe,*

*Fernando Villar*

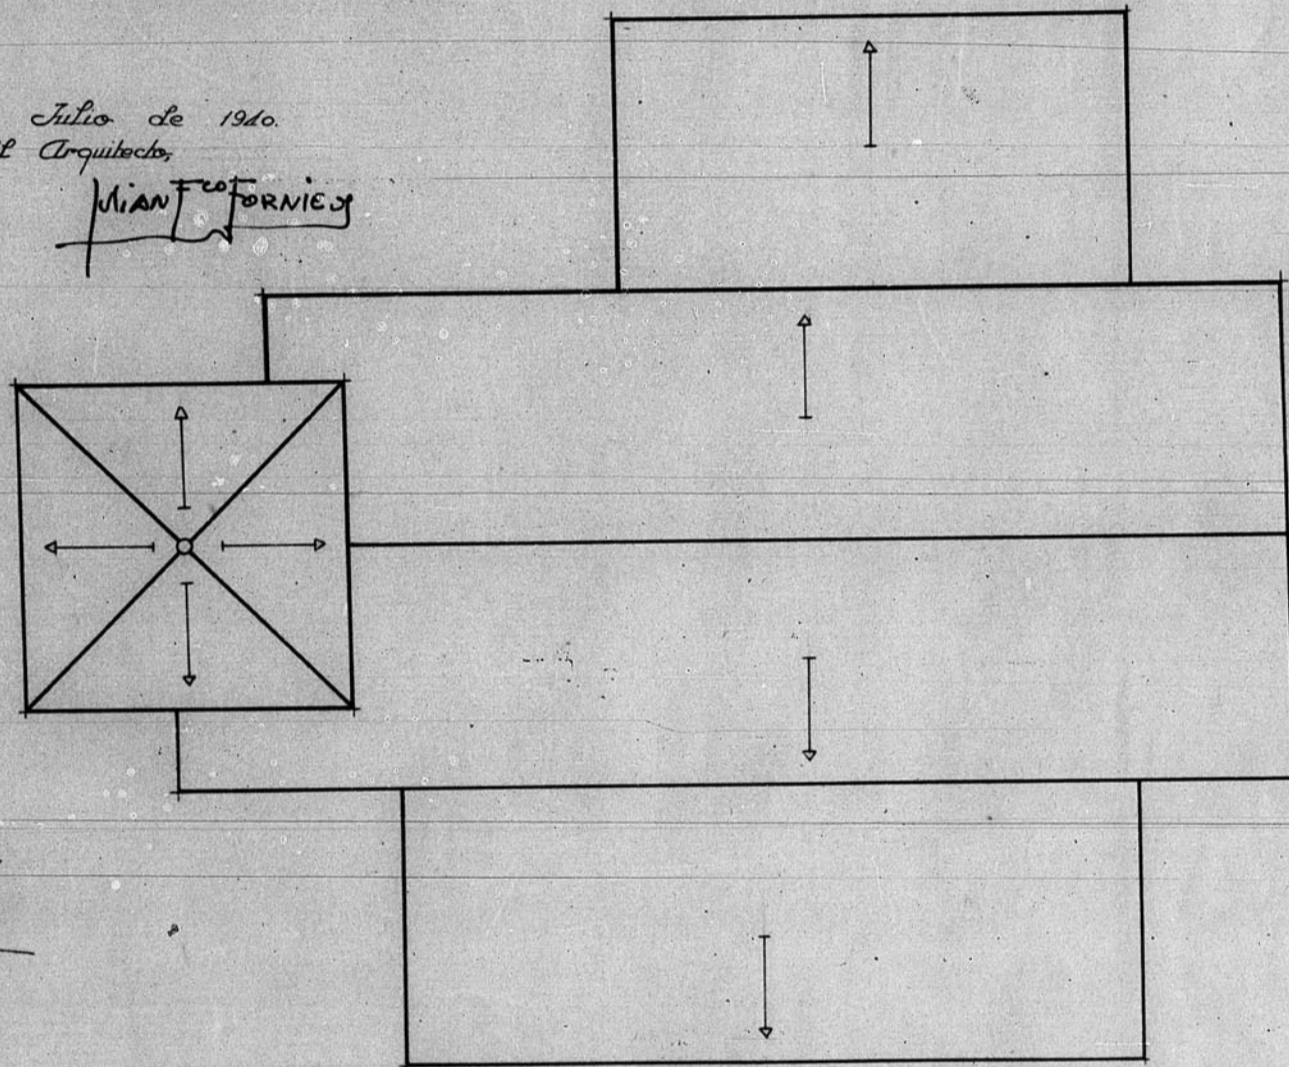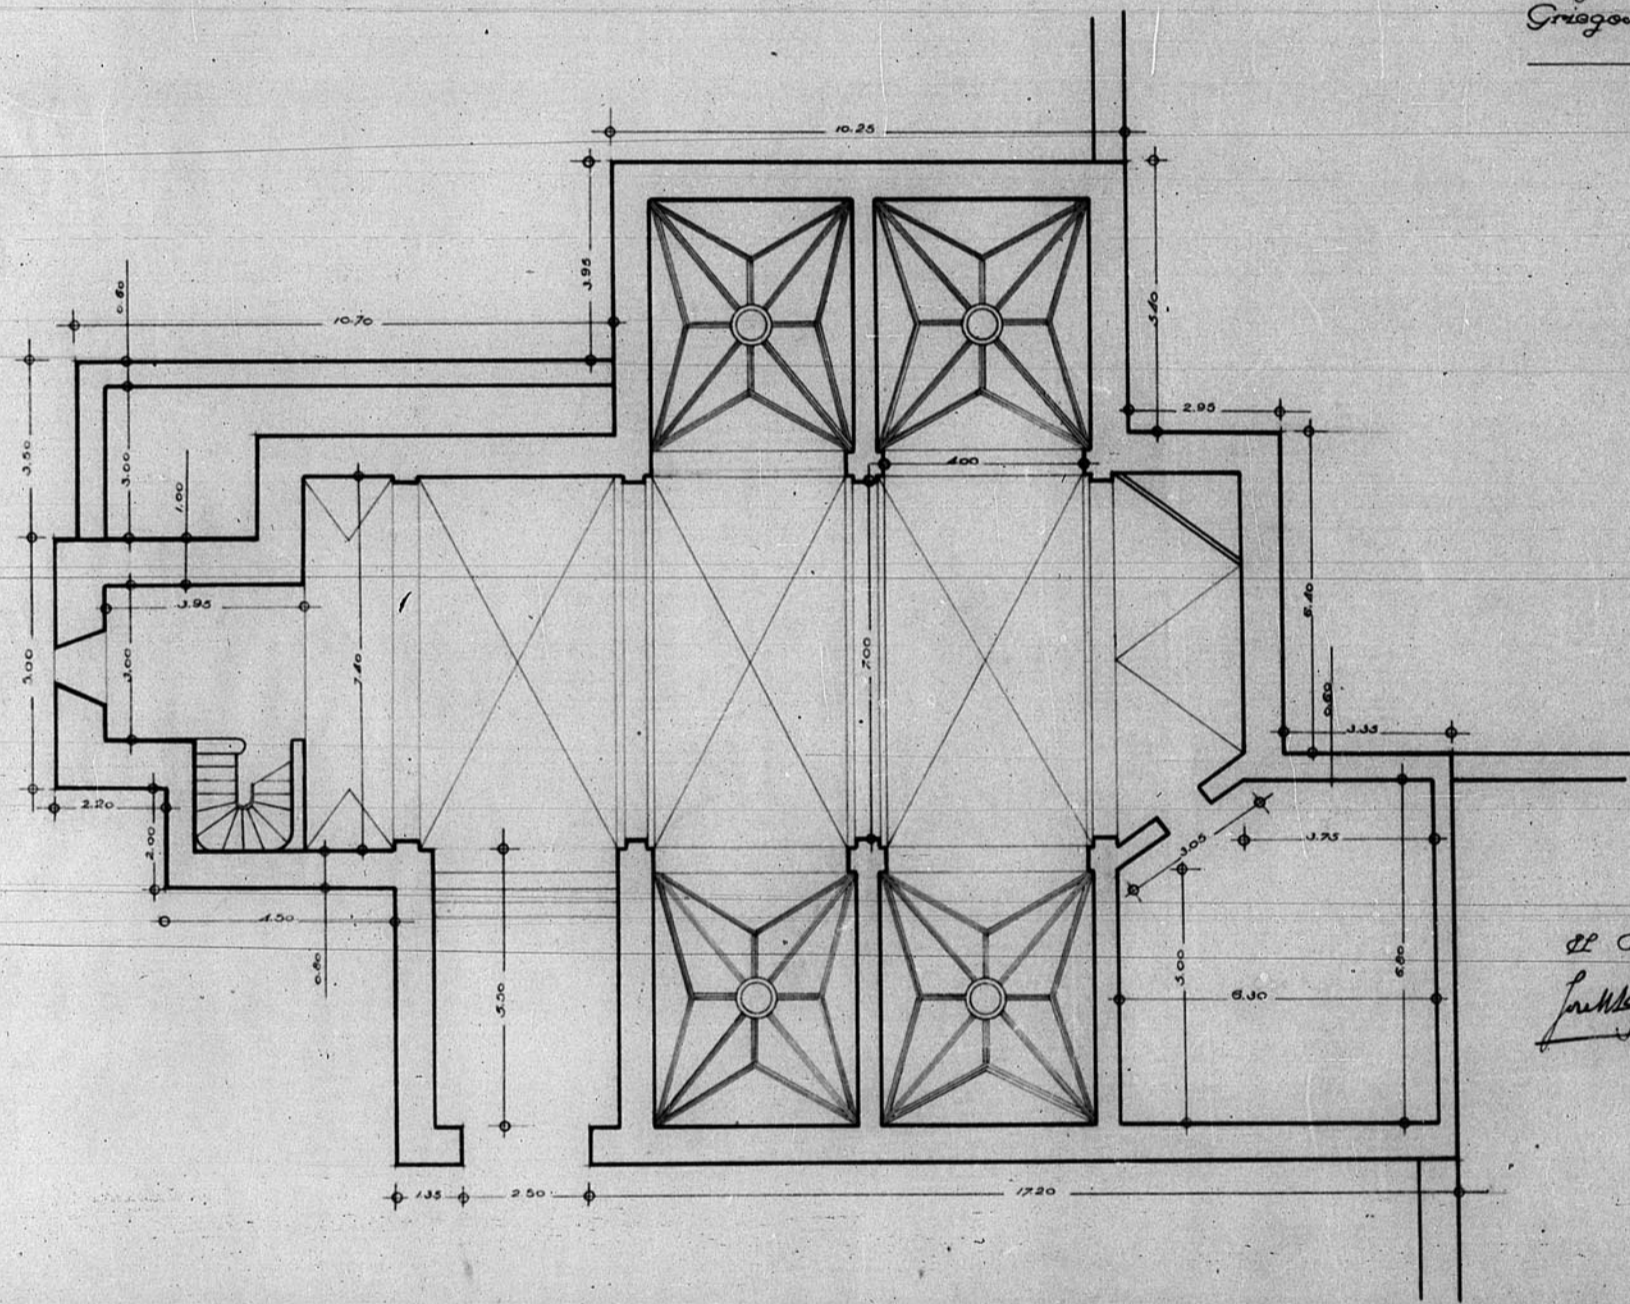

785

JUNTA DE CONSERVACIÓN DE LA PROVINCIA DE TERUEL  
OFICINA TÉCNICA  
Número de Archivo 227

