BAJA

13 920

Hierro medido en distintas unidades de obra de la Planta BAJA - (Techos)

SEMINARIO CONCILIAR - TERUEL

PLANTA BAJA -

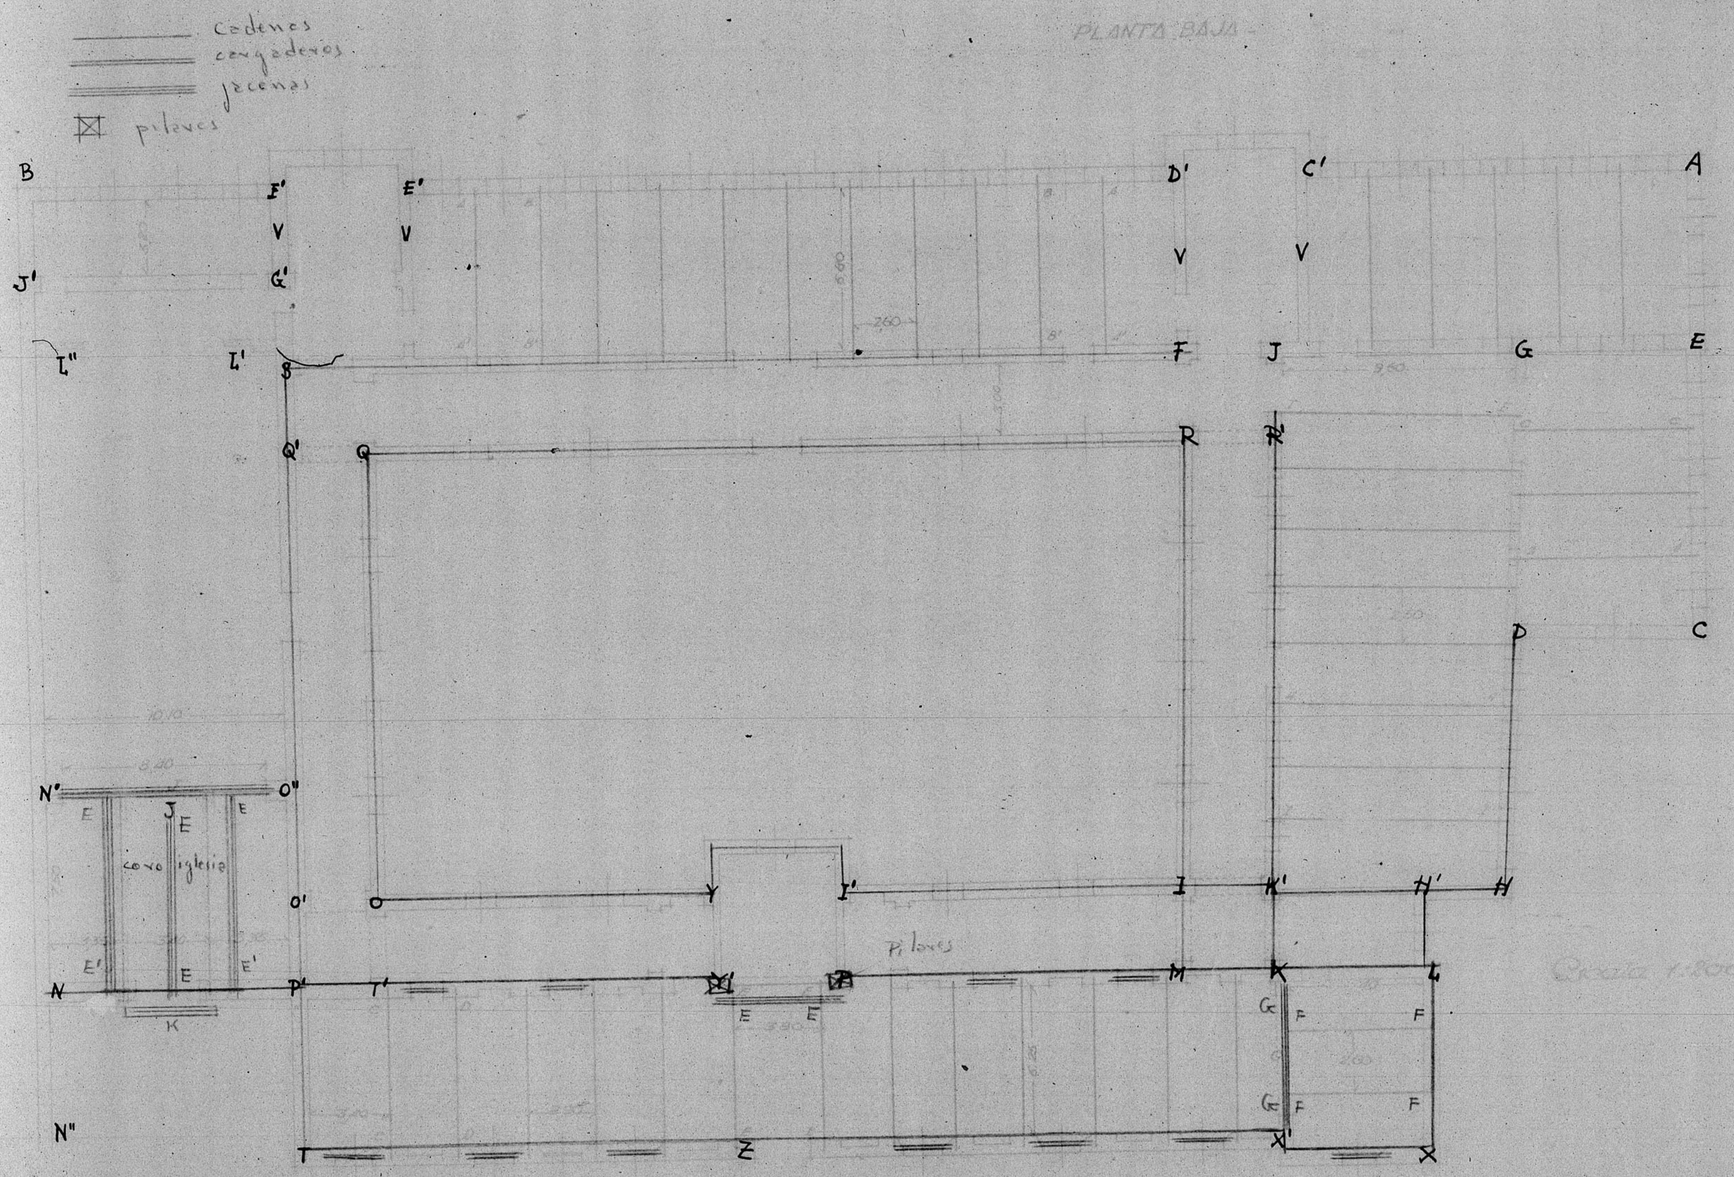

ESCALA 1/200

-5 0 5 10 15 20 mts.

GOBIERNO DE ARAGON