


151-6

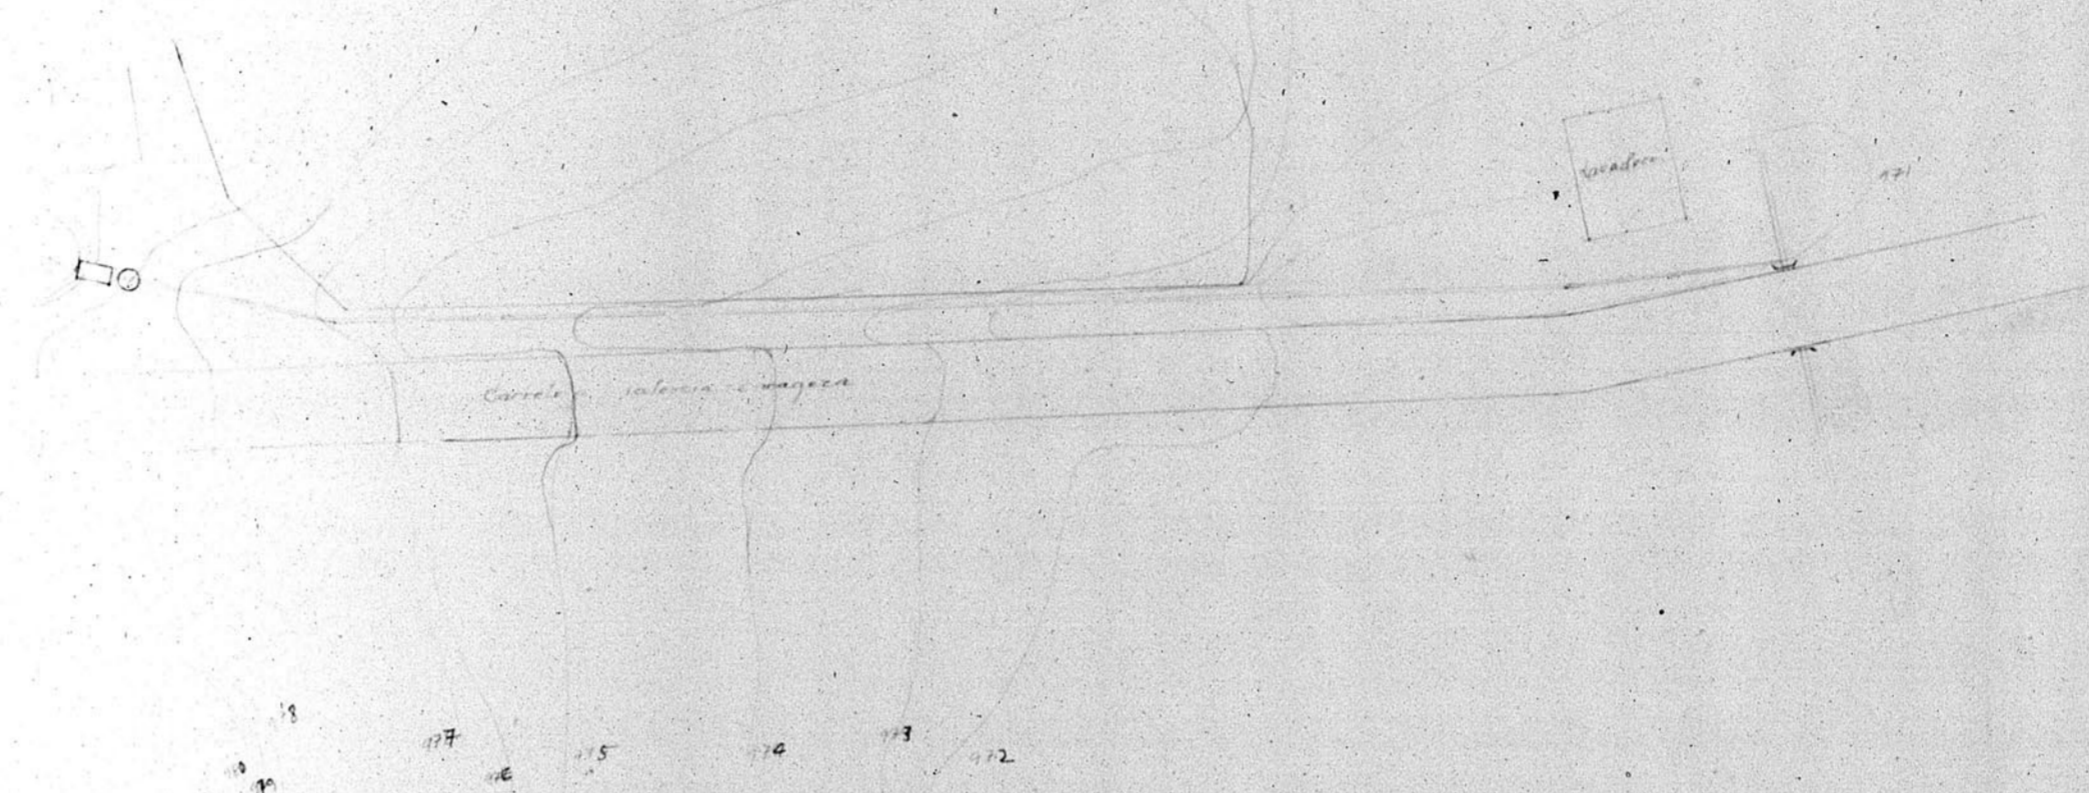

Proyecto de alcantarillado para evacuación de aguas
residuales del cuartel S.C. de SARRIÓN
Escala 1:500

Escala {
Verticales 1/50
Horizontales 1/400

