





IGLESIA DE BARDENA DEL CAUDILLO  
REFORMA DEL PRESBITERIO  
ESCALA 1:50


A. 43447-4

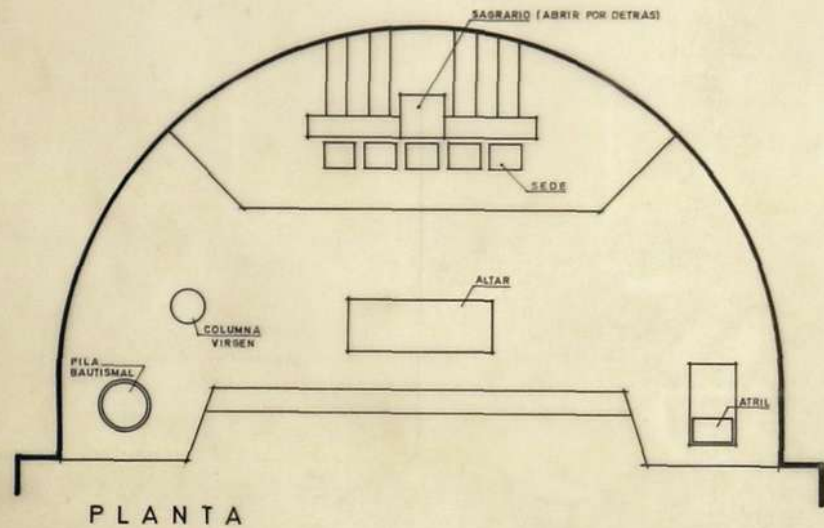

PLANTA

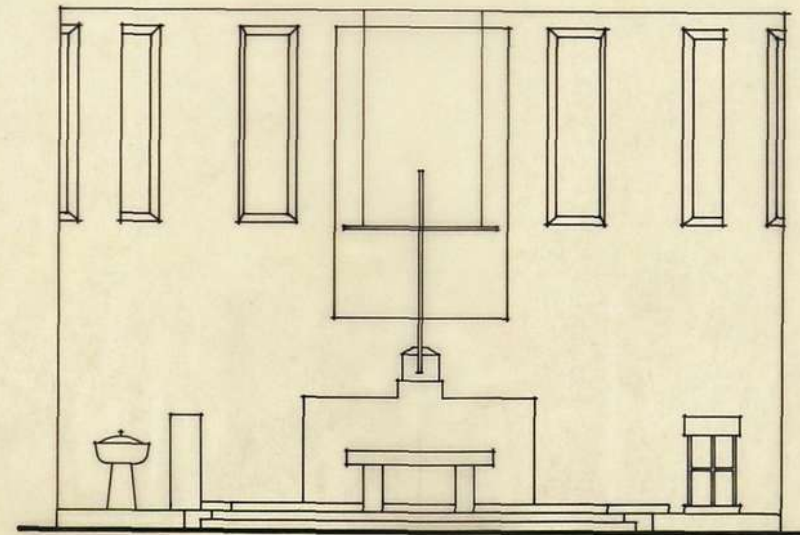

ALZADO

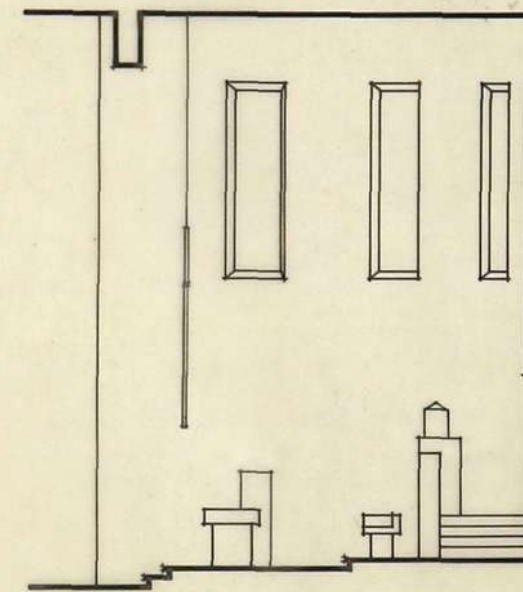

SECCIÓN

ESCALA 1:50