



13669

15669

*Dirección General de Regiones Devastadas*  
*Arquitectura*  
*Bloque de viviendas*      *Ceruel*  
*Calle de San Francisco*  
*Escala 1:100*

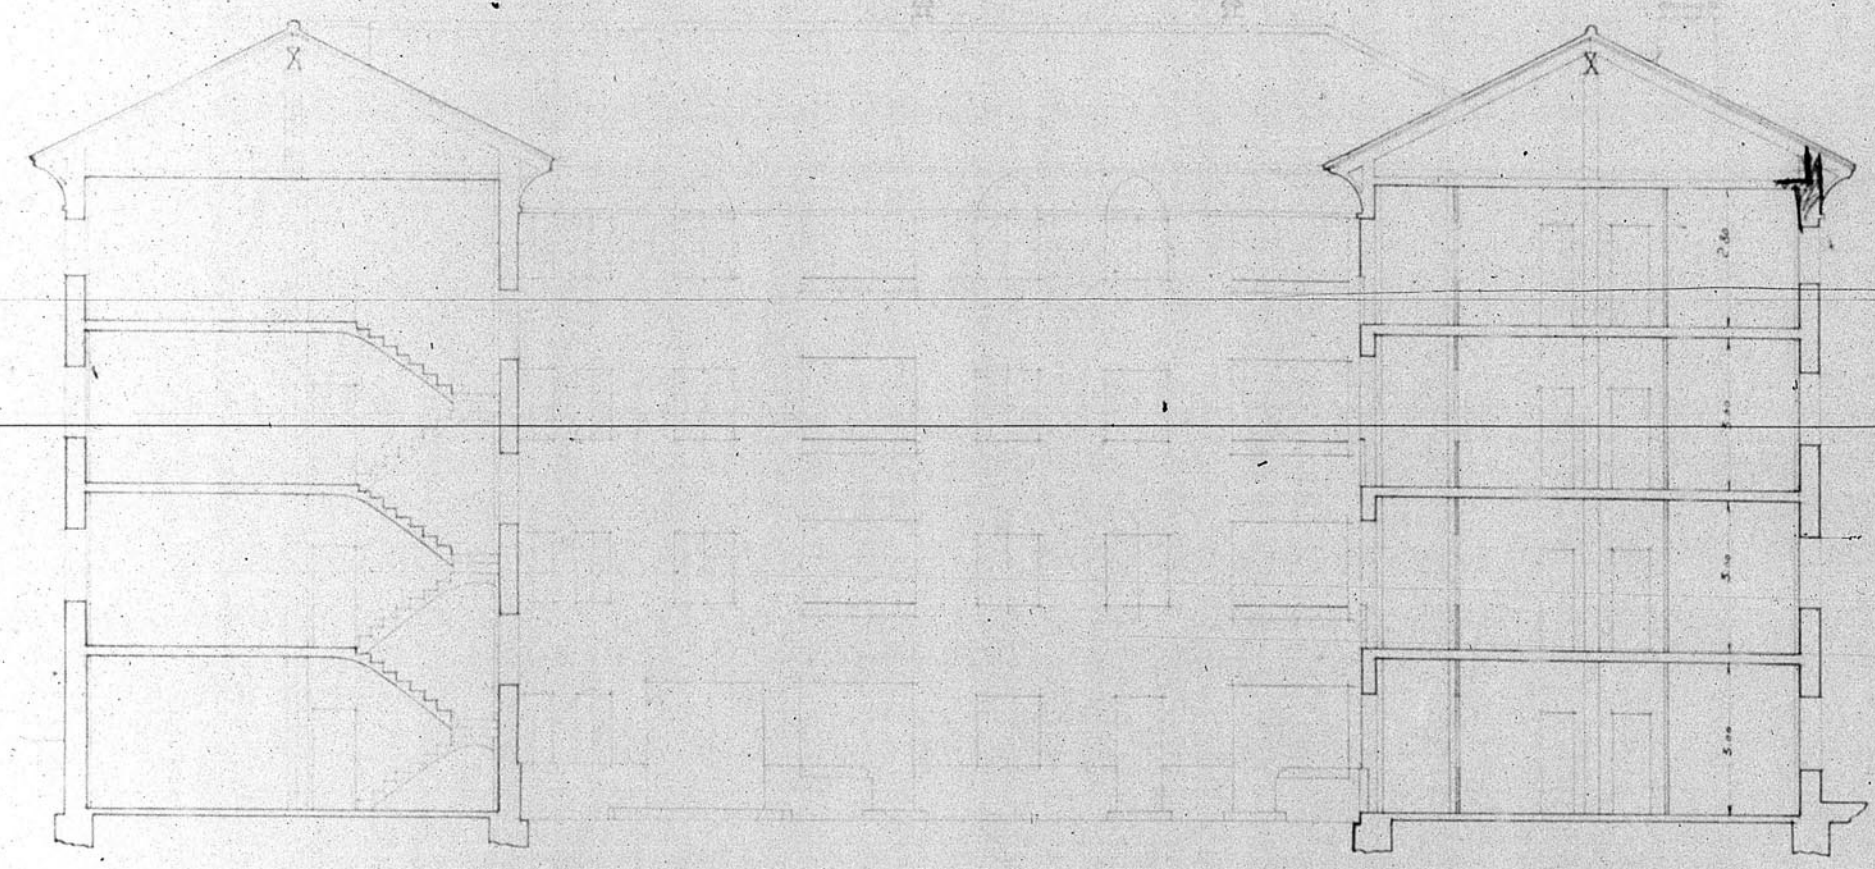

*Sección S.N.*

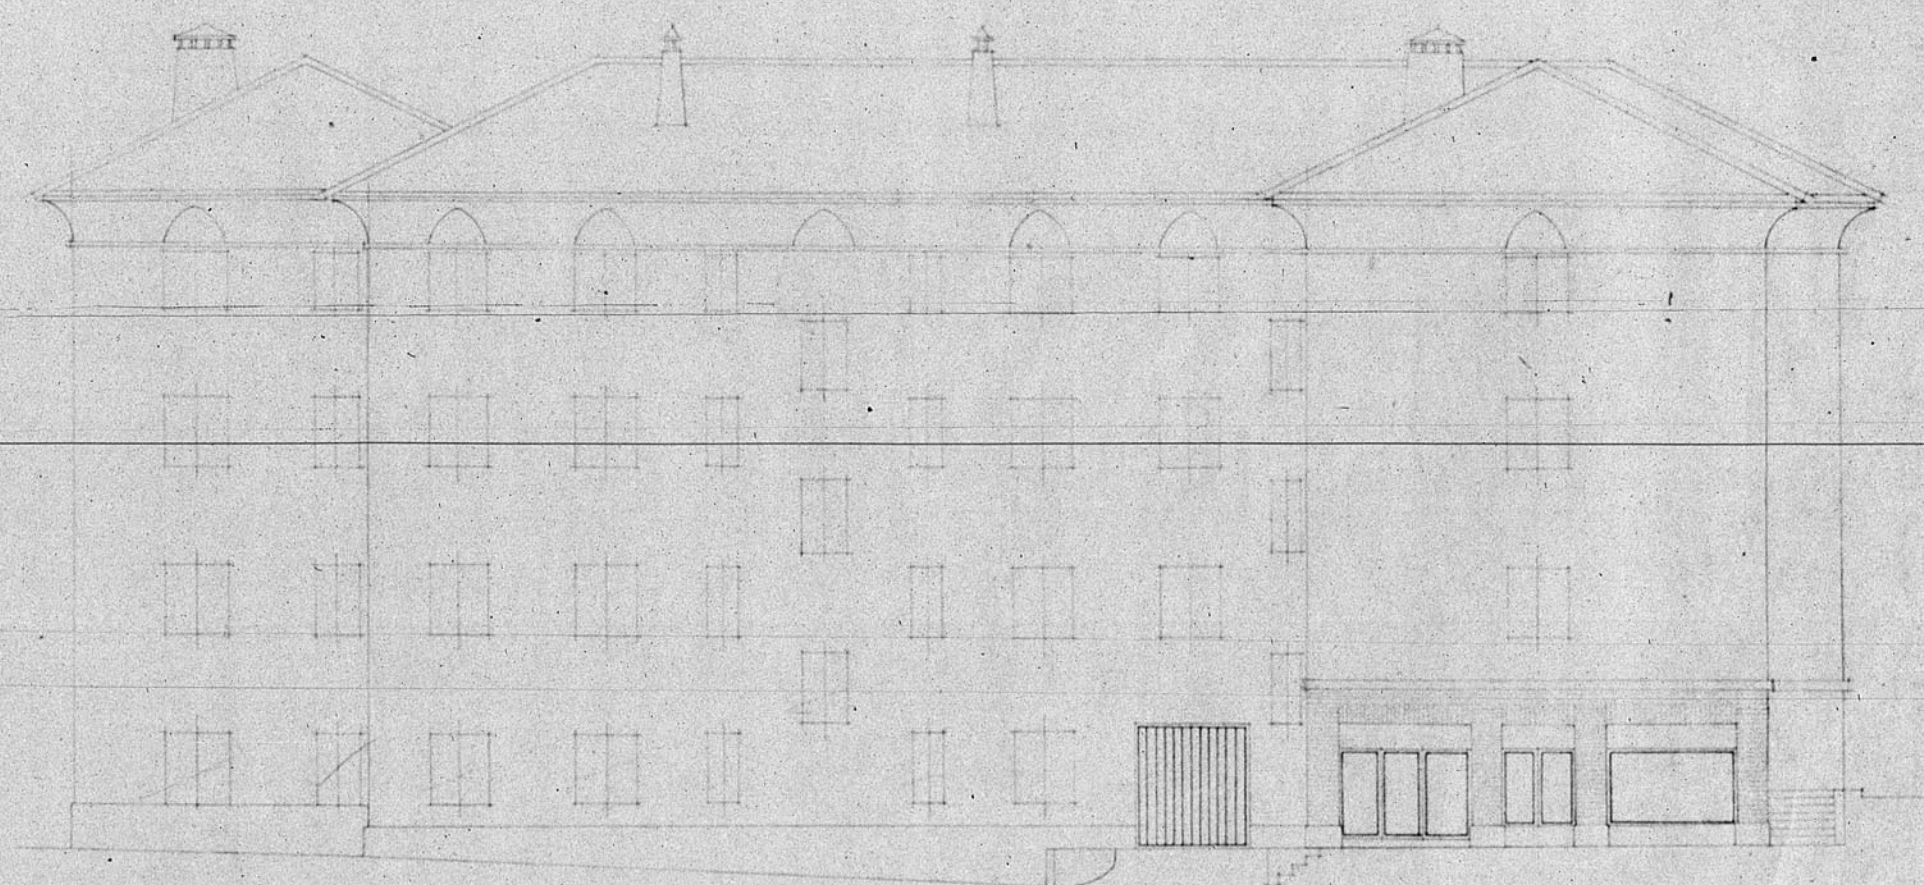

*Fachada "A"*

*Fol. E.*

*cont. 0*

PLANTA DE CONSTRUCCIÓN DE LA  
DE TERUEL  
Número de Archivo *79*

