


12571

*Dirección General de Regiones Devastadas*  
*Arquitectura*  
*Cuartel de Camélicas. — Erciel.*  
*Escala 1:100*

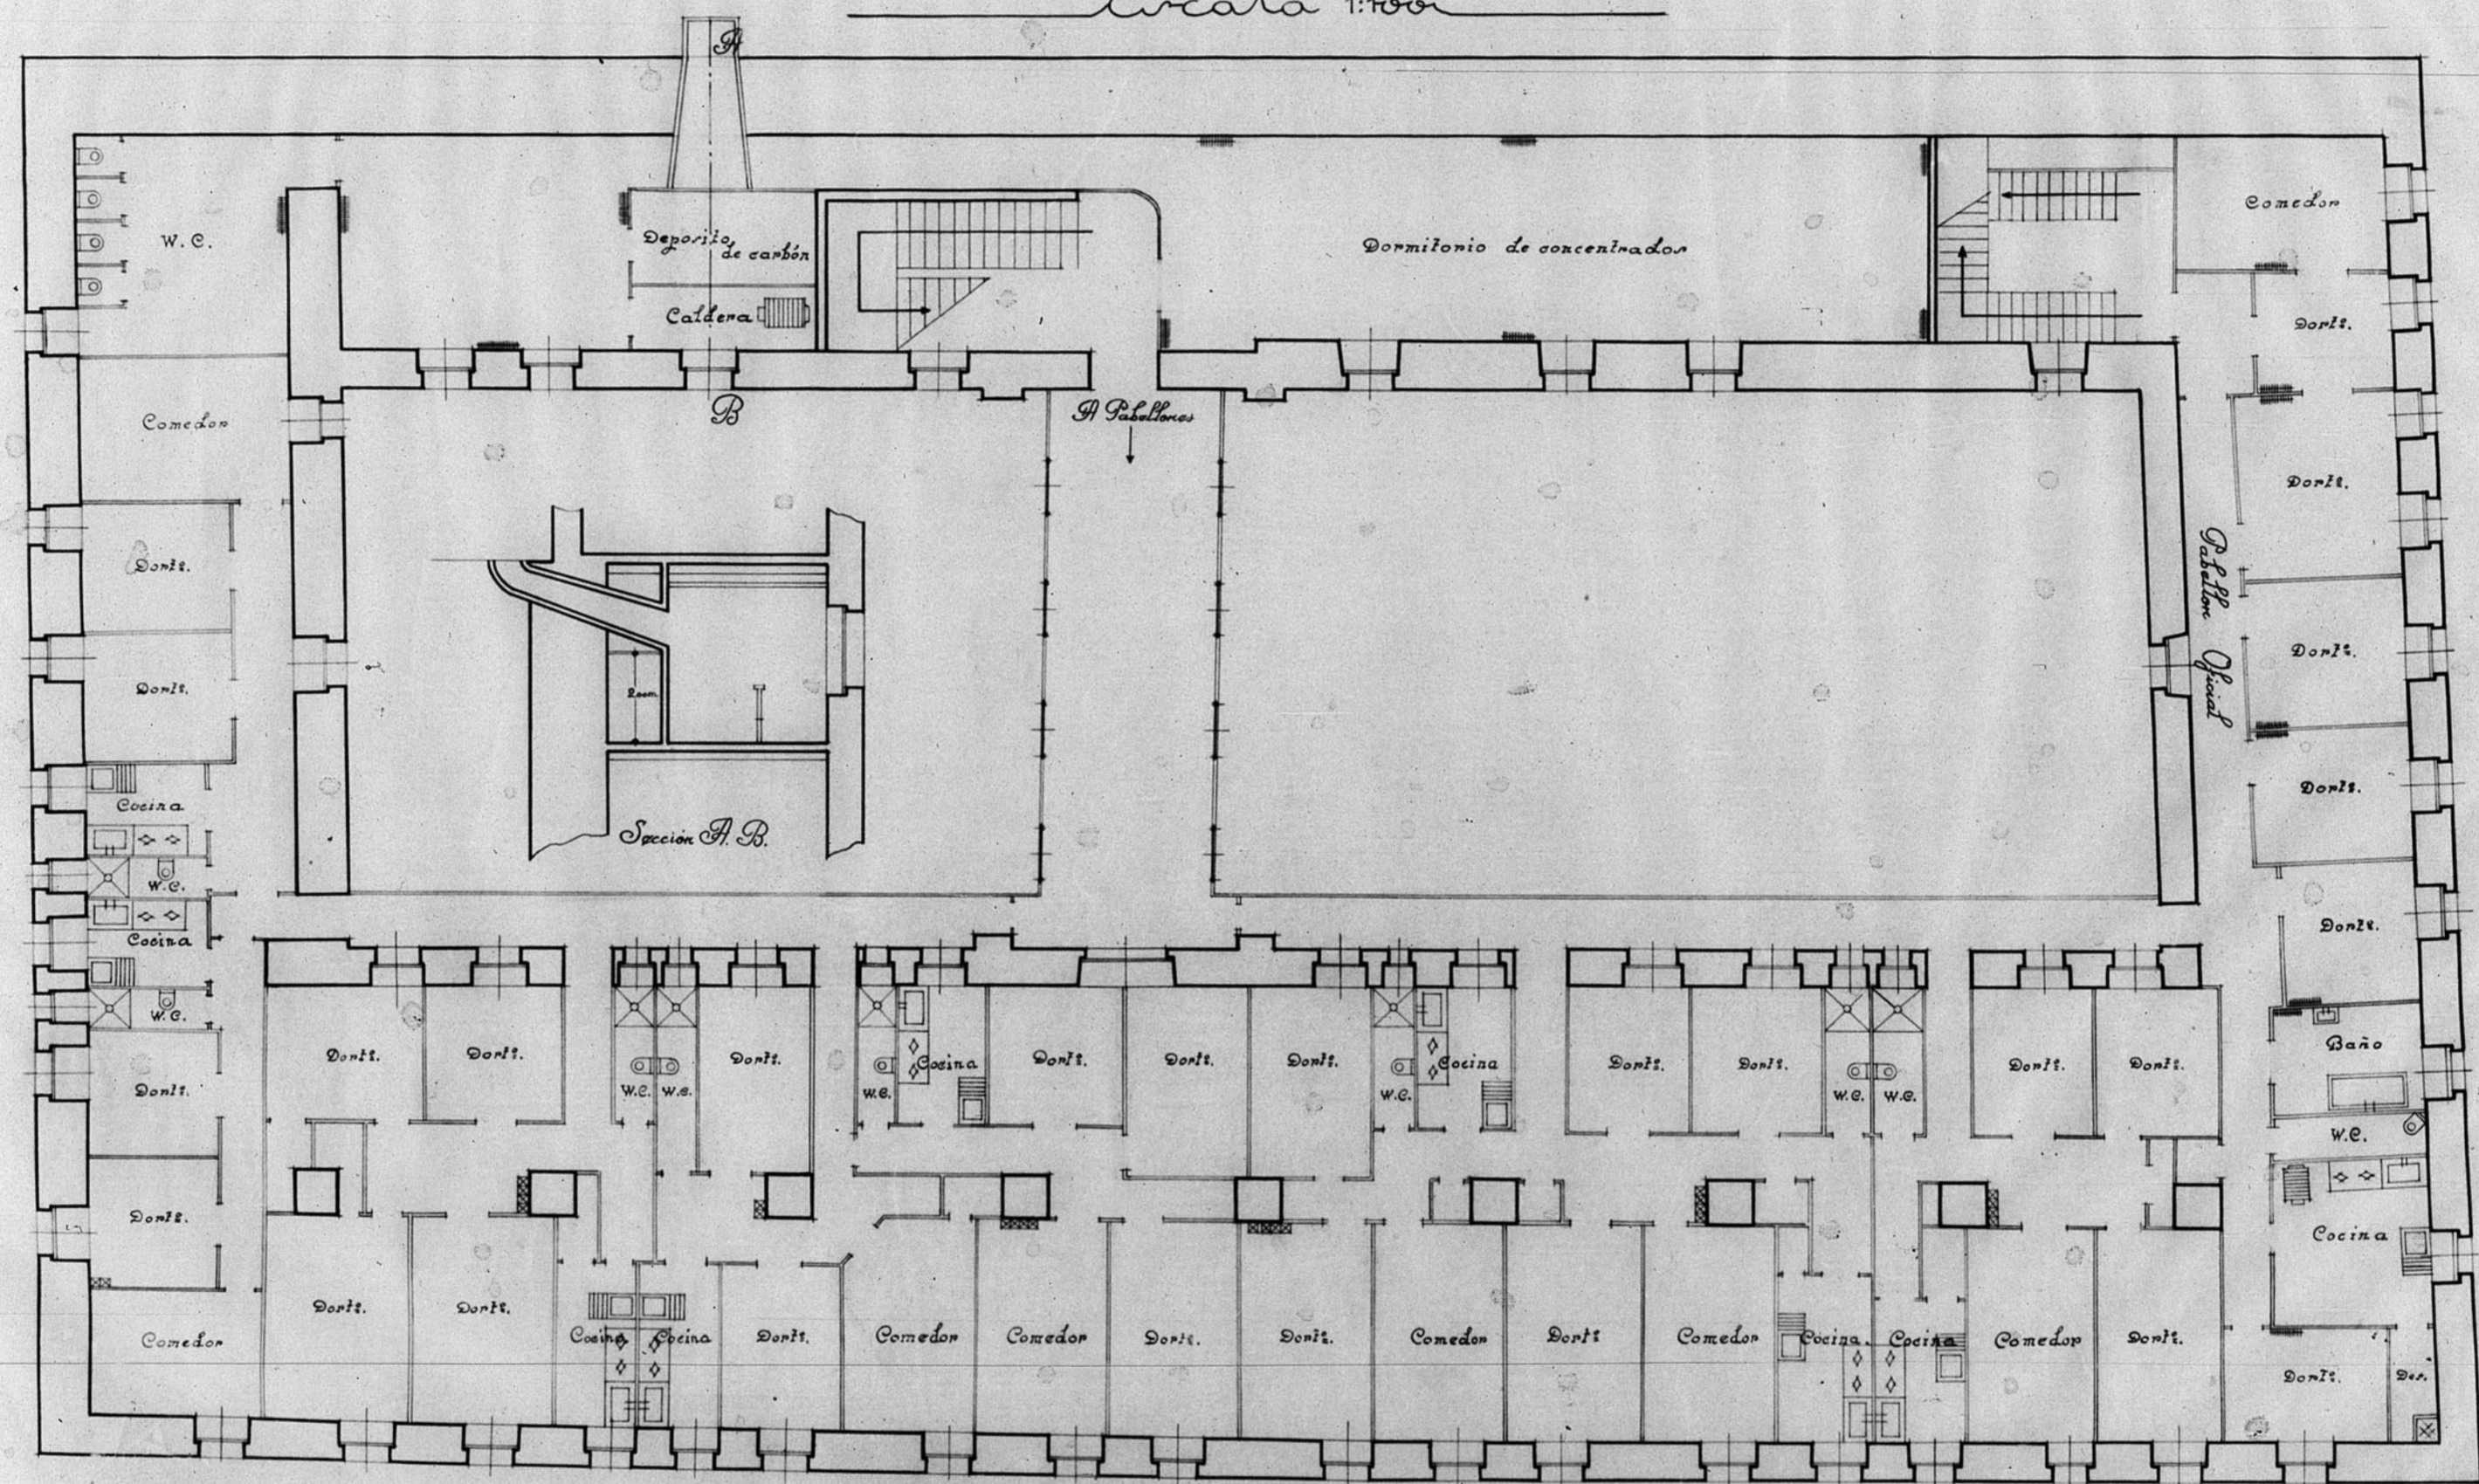

*Reforma Planta 3ª*

*Erciel 10 de Marzo de 1940*  
*El Arquitecto*  
*J. J. J. J.*

87 JUNTA DE CONSTRUCCIÓN DE LA PROV. DE TERUEL  
Museo de Arquivo

