12.581.

Dirección General de Regiones Devastadas
Arquitectura

Cuartel de Carmelitas. — Teruel.

Escala 1:100

Reforma Sección

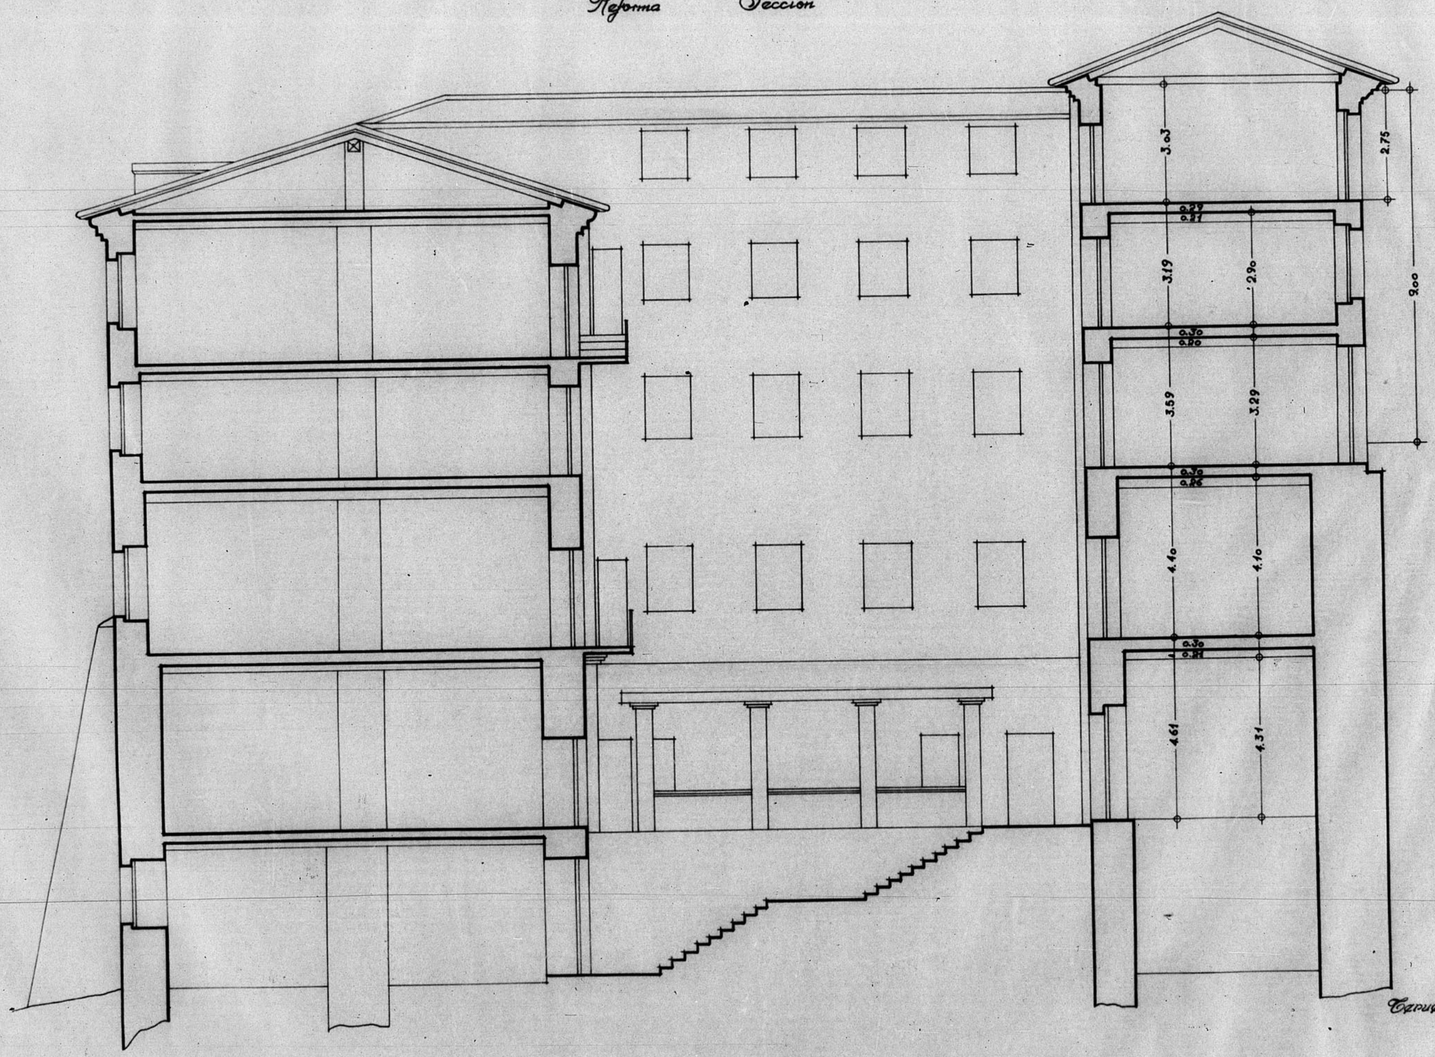

Teruel 1o Marzo de 1940
El Arquitecto.

ESCALA 1/100

-1. 0 5 10 mts

JUNTA DE CONSTRUCCION DE LA PROVINCIA DE TERUEL
SECCION TECNICA
Números de Archivo 97

GOBIERNO DE ARAGON