



13.165

13.165

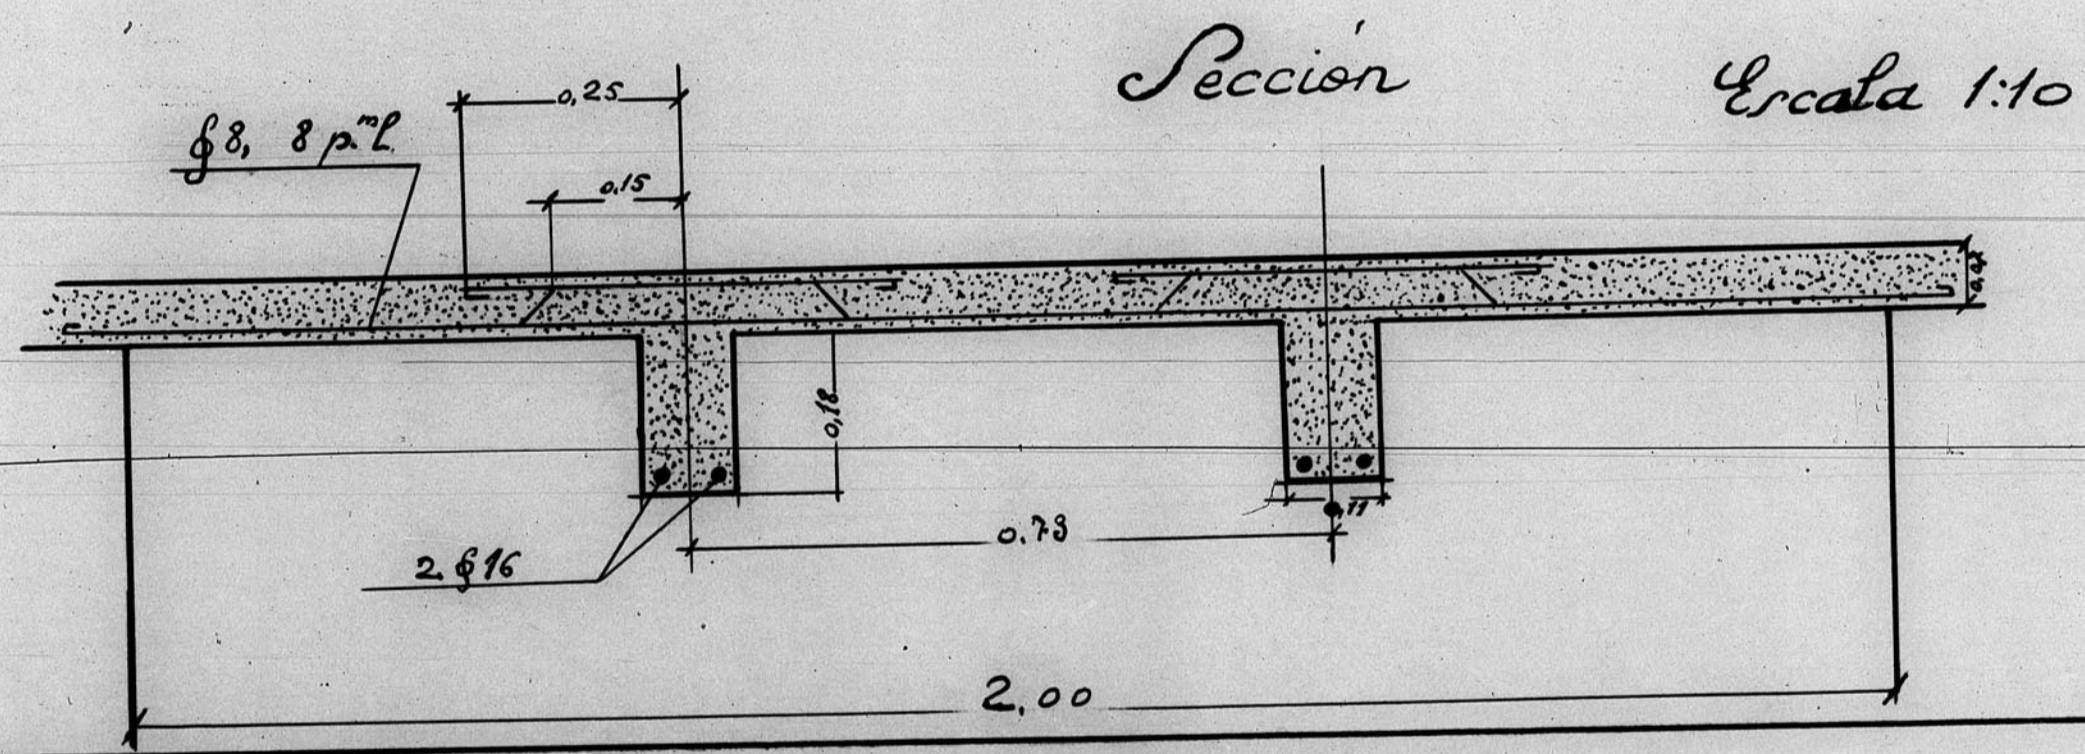

COMIATA DE CONSTRUCCION PARA PR...
Números de Archivo 4043

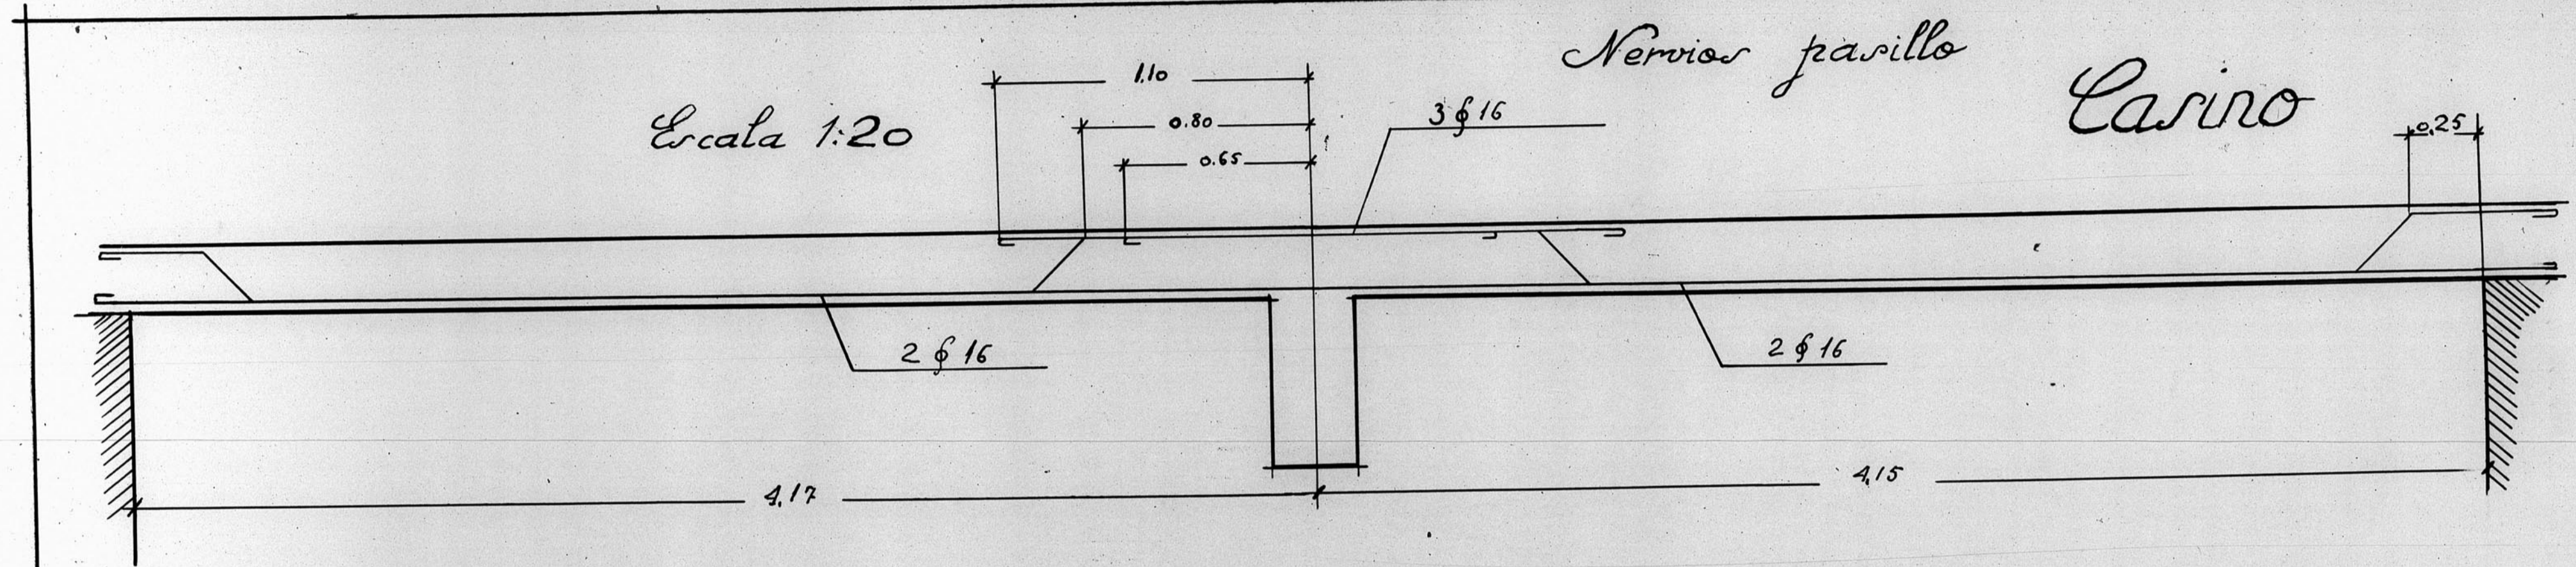