



12.298

# DIPUTACION DE TERUEL VESTIBULO PUBLICO


TERUEL MAYO 1952  
EL ARQUITECTO

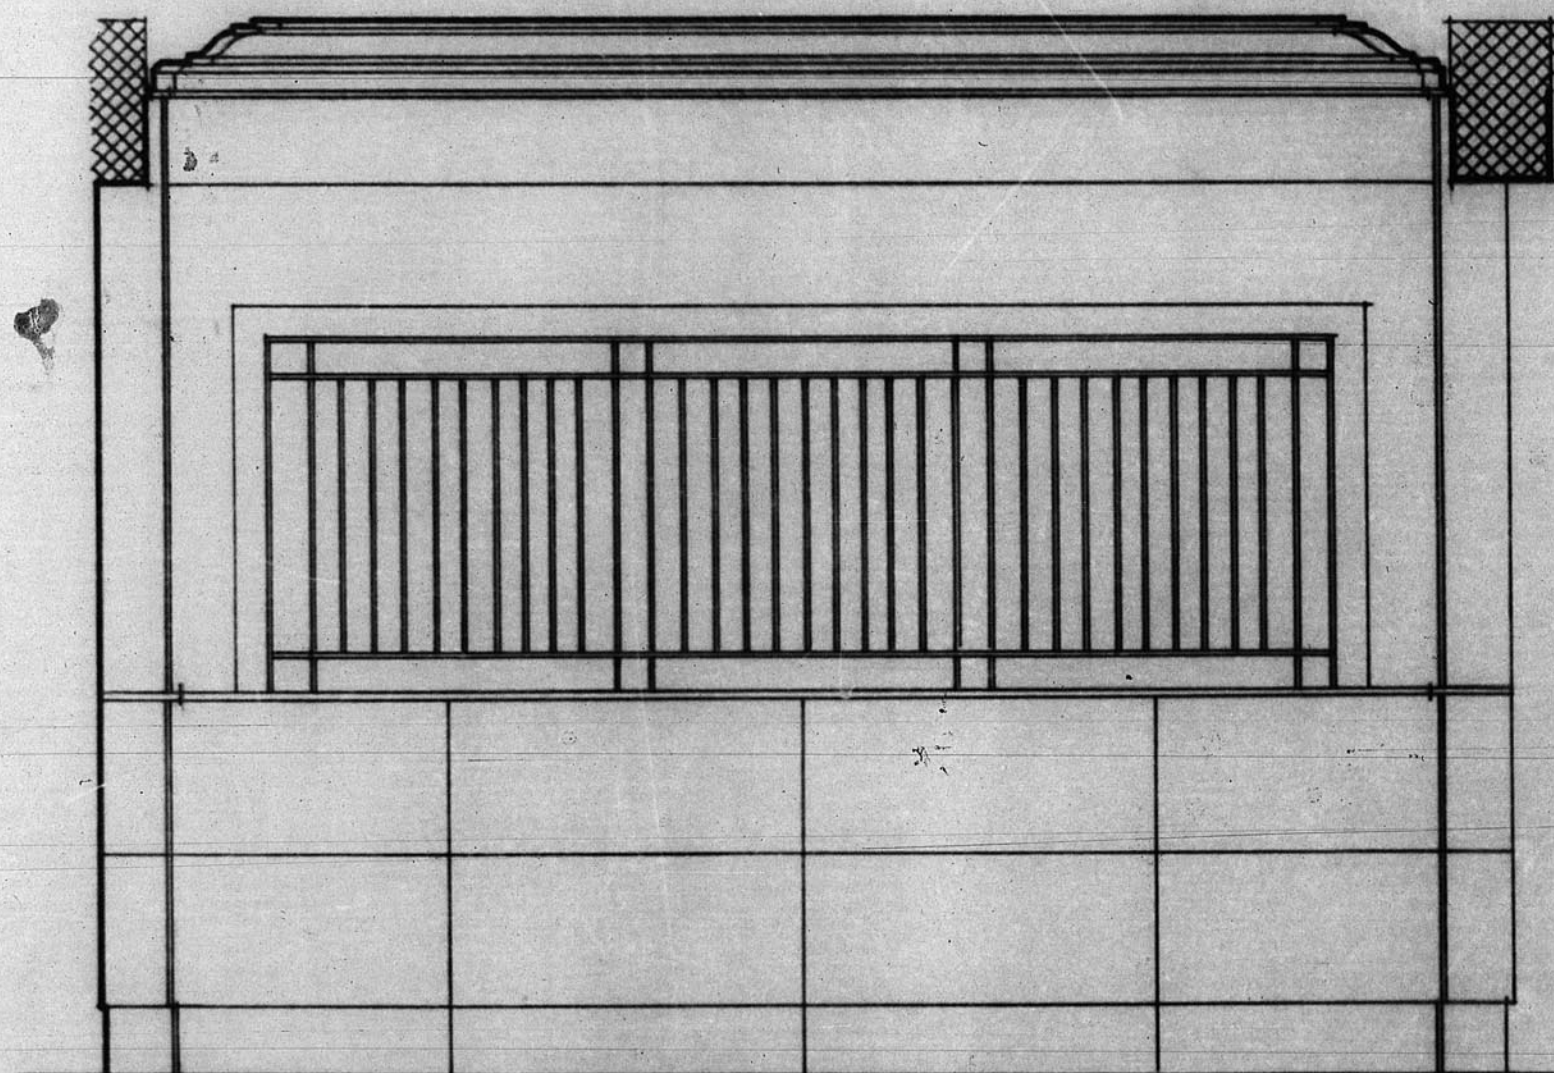

**DETALLE ALZADO A**  
ESCALA 1:25

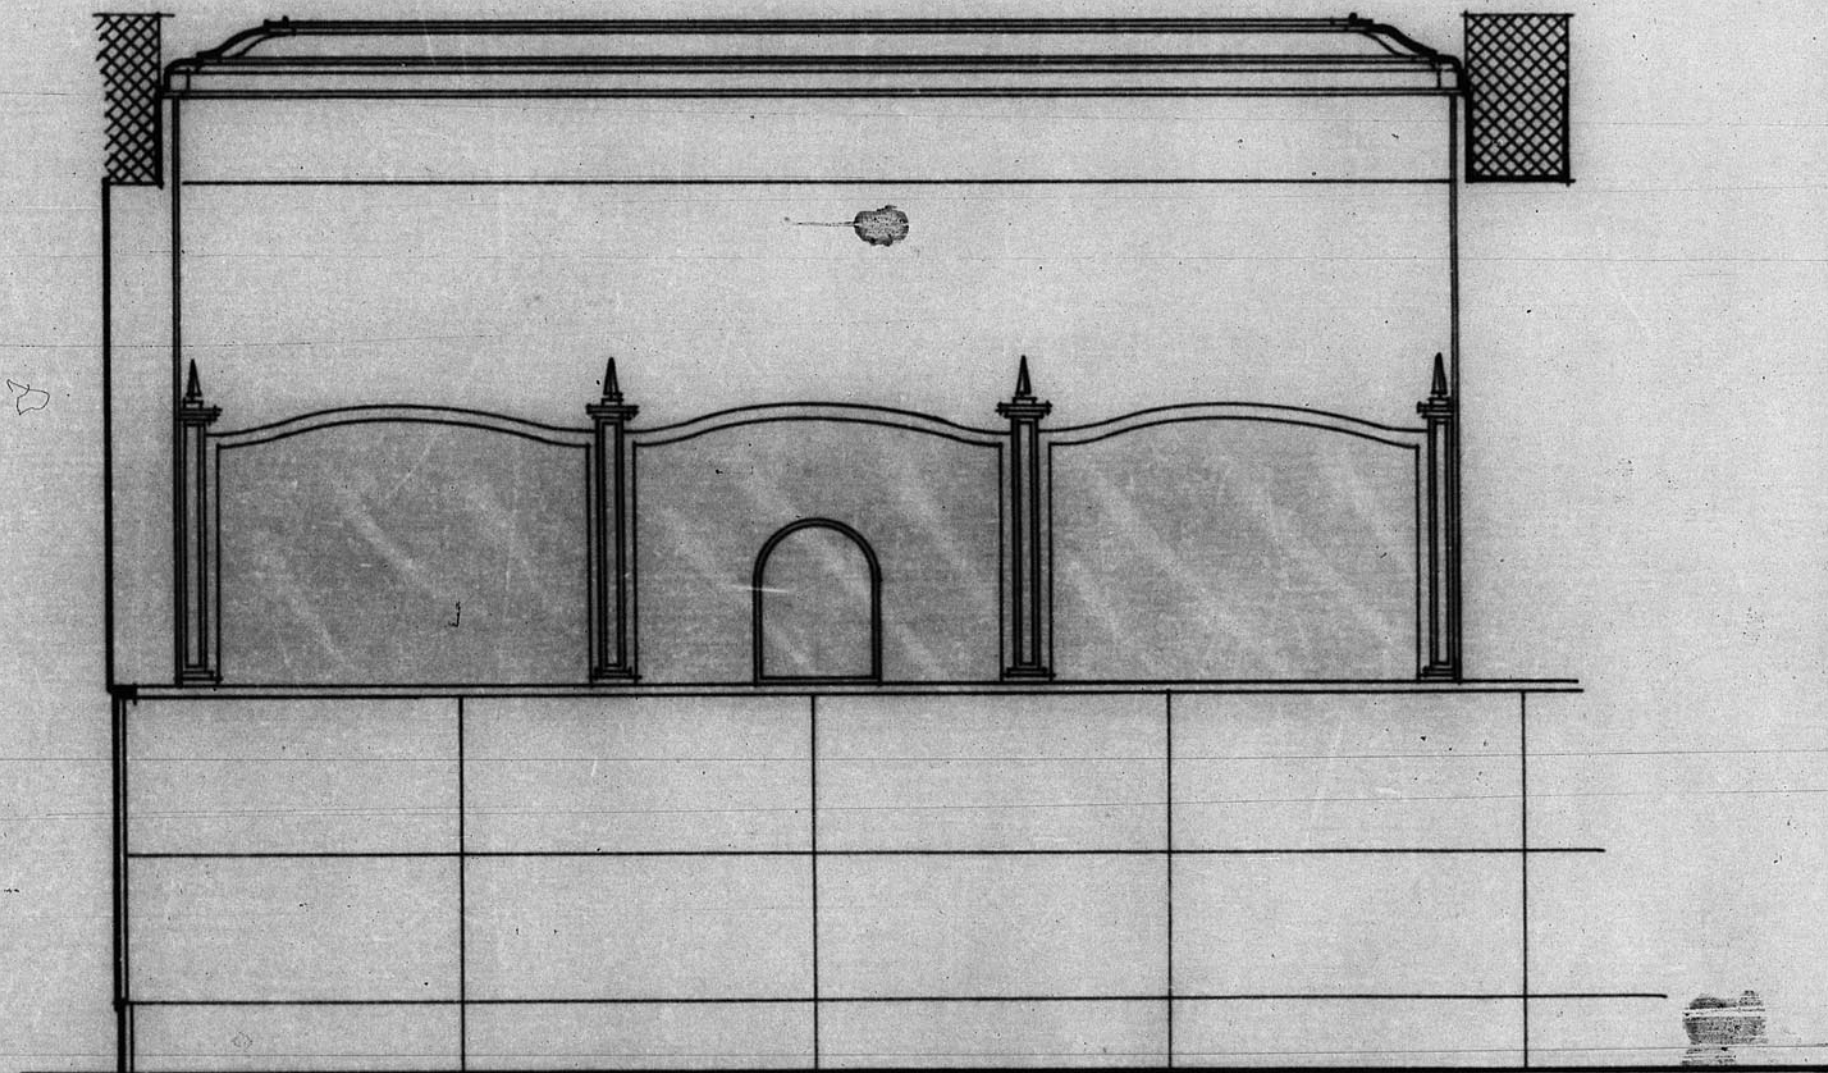

**DETALLE ALZADO B**  
ESCALA 1:25

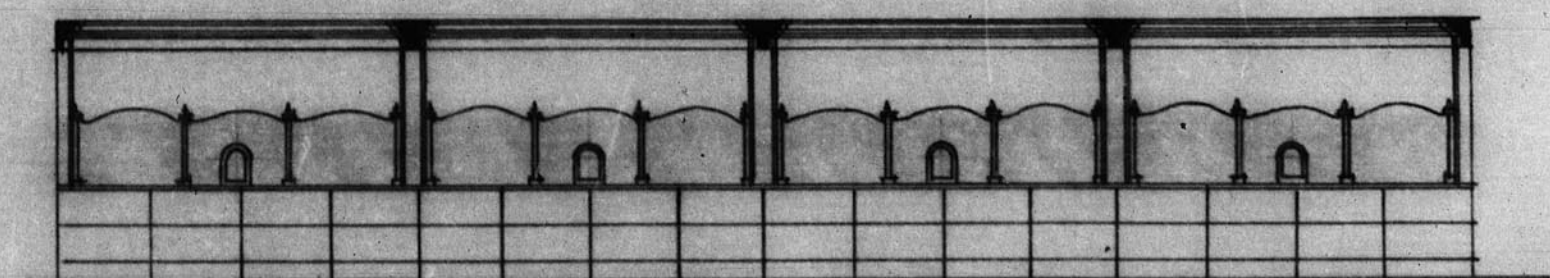

**ALZADO B**  
ESCALA 1:100

ARCHIVO DE LA COMARCA DE  
TERUEL  
BANDEJA N.º 10 PLANO N.º 86

ESCALA 1/100

