

Provincia de Zaragoza
Partido judicial de Pina




INSTITUTO GEOGRÁFICO Y CATASTRAL

Trabajos topográficos de Catastro parcelario.

Escala 1:5000

Término municipal de Farlete
Polígono núm. 3

NOTA: Las parcelas menores de 2 centímetros figurarán ampliadas en el original del plano grande.

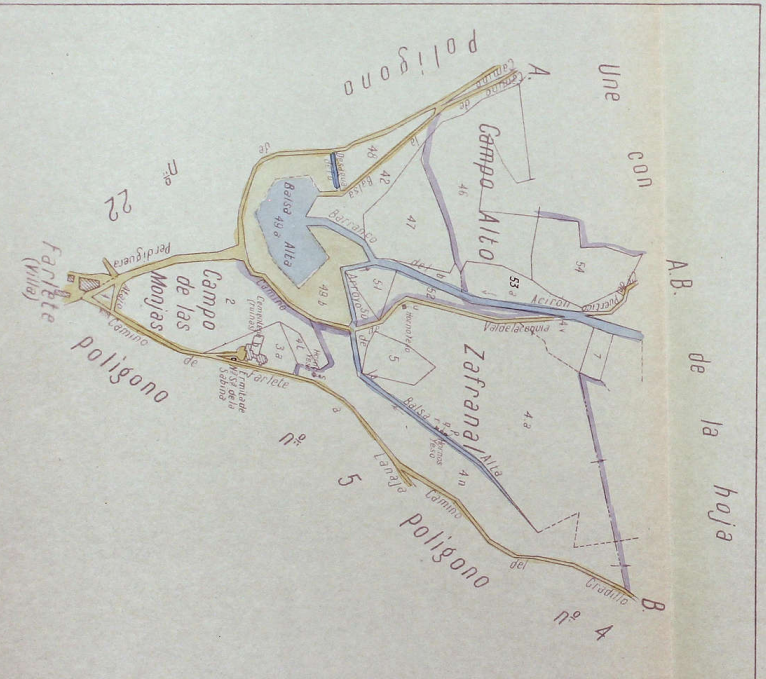

Provincia de ZaragozaTérmino de FarletePolígono n.º 3DOCUMENTO n.º 12 bisPolígono n.º 3Sección n.º 1ª

Don Mariano Boyo Estus, Ingeniero-Geógrafo, Jefe de la 1ª Brigada
 topográfica de paralización de la provincia de Zaragoza.

CESTIFICO: Que la presente copia del plano minuta es
 exactamente igual a la que, después de haber cumplido los
 plazos reglamentarios y examinada y sancionada por el
 Jefe, según la ley ordena, ha sido inscrita en el tomo
 de diligencia de conformidad del Ayuntamiento de **Farlete**
 y se encuentra en el archivo de esta Brigada.

Para que surta todos los efectos legales firmo la pre-
 sente en Zaragoza a 30 NOV. 1943

El Ingeniero Jefe,

Mariano Boyo