

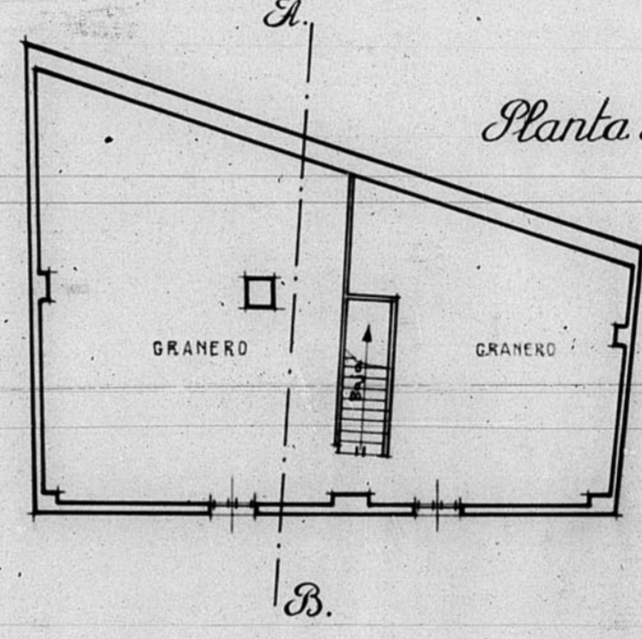
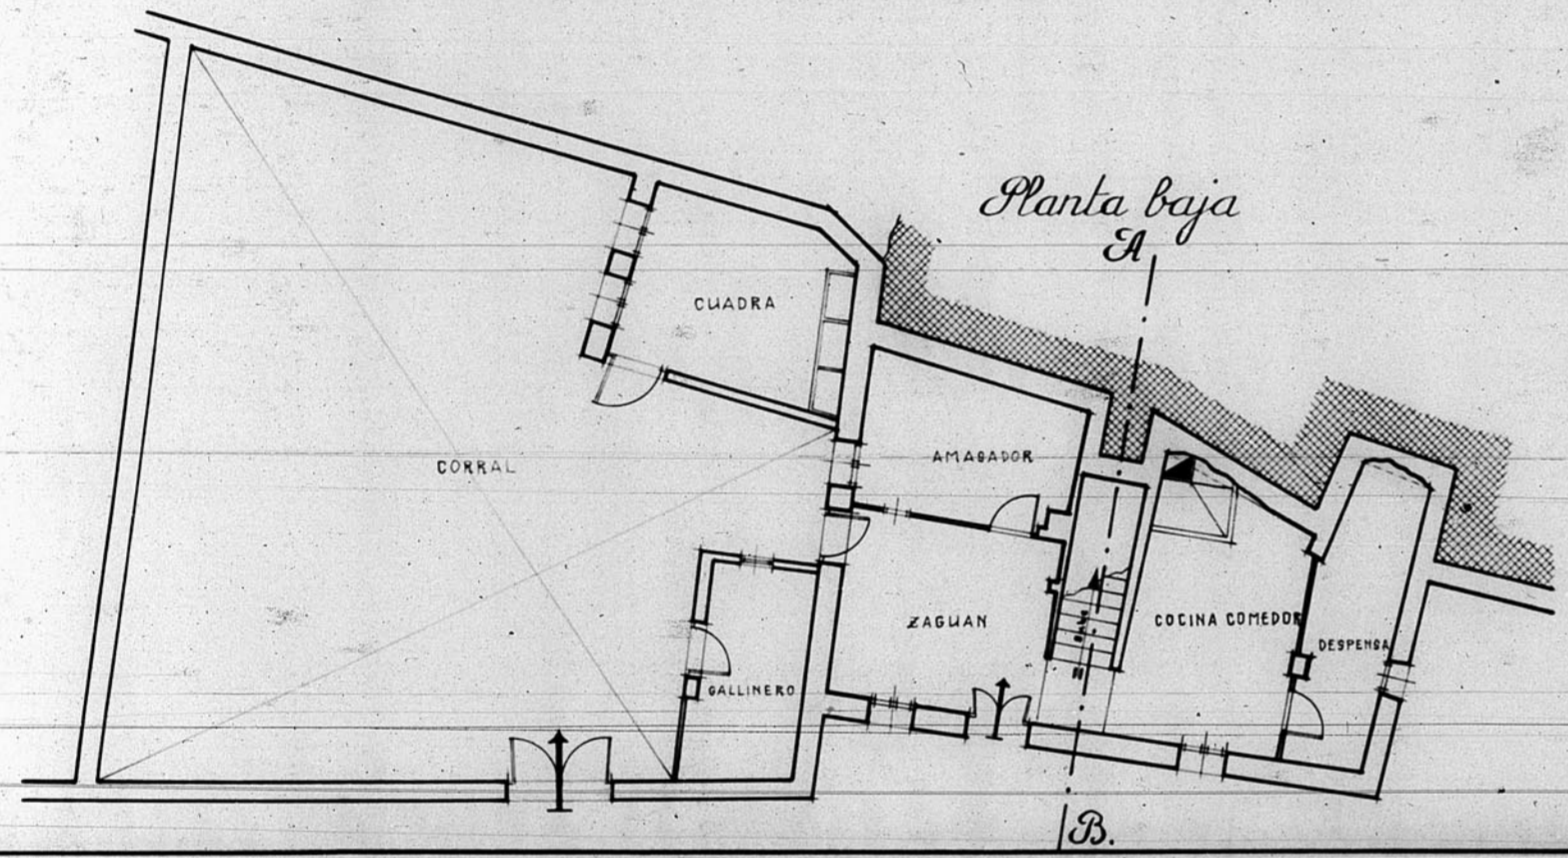
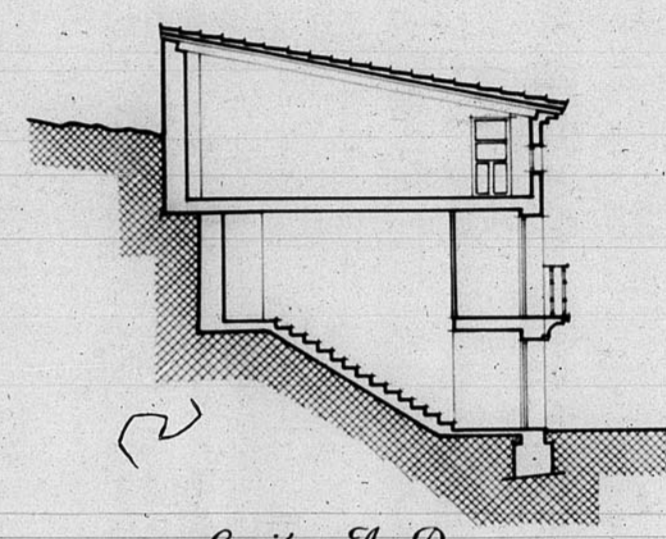
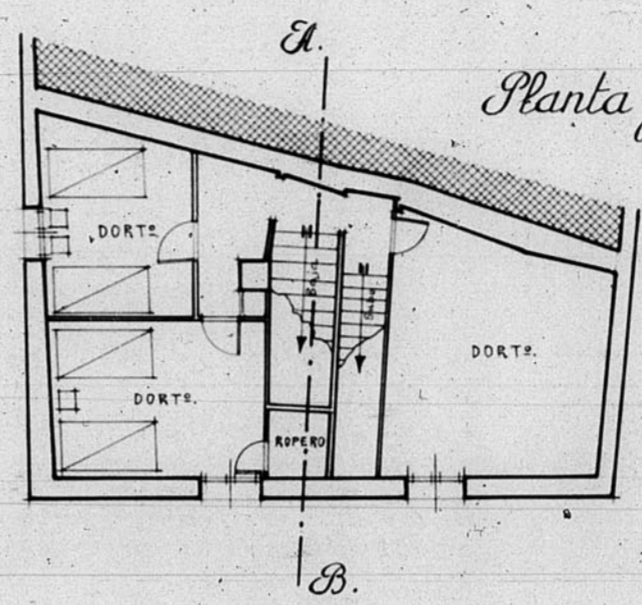


13108

Reforma
H.CO.3.

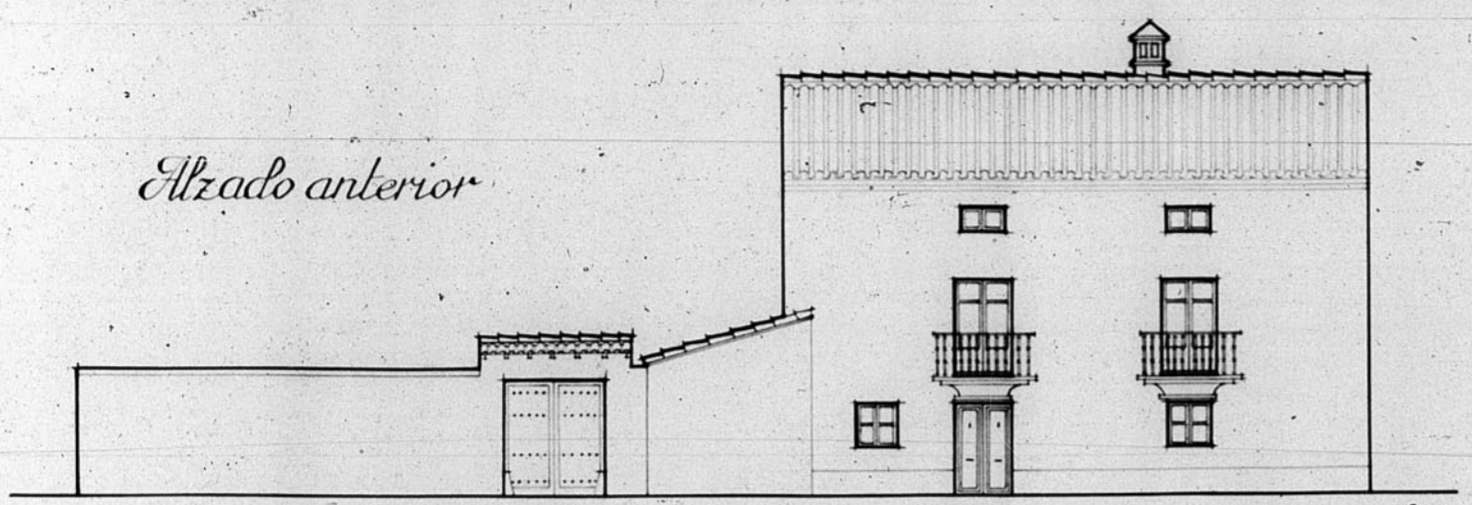

JUNTA DE ECONOMIA DE LA PROVINCIA DE TERUEL
Número de Archivo 448

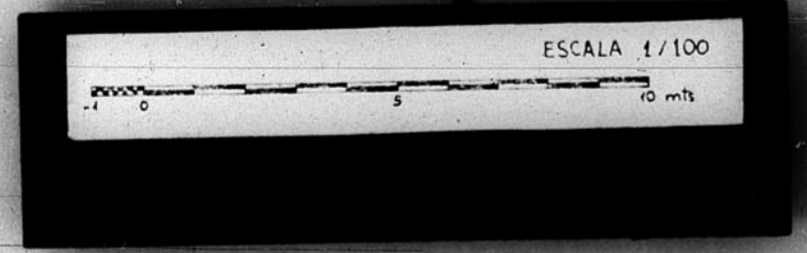

H.CO.3.

CONCLID
Reconstrucción de la casa de Bernabé Navarro

ESTADO ACTUAL 1:100
ESTADO de REFORMA 1:100

José María Galán