
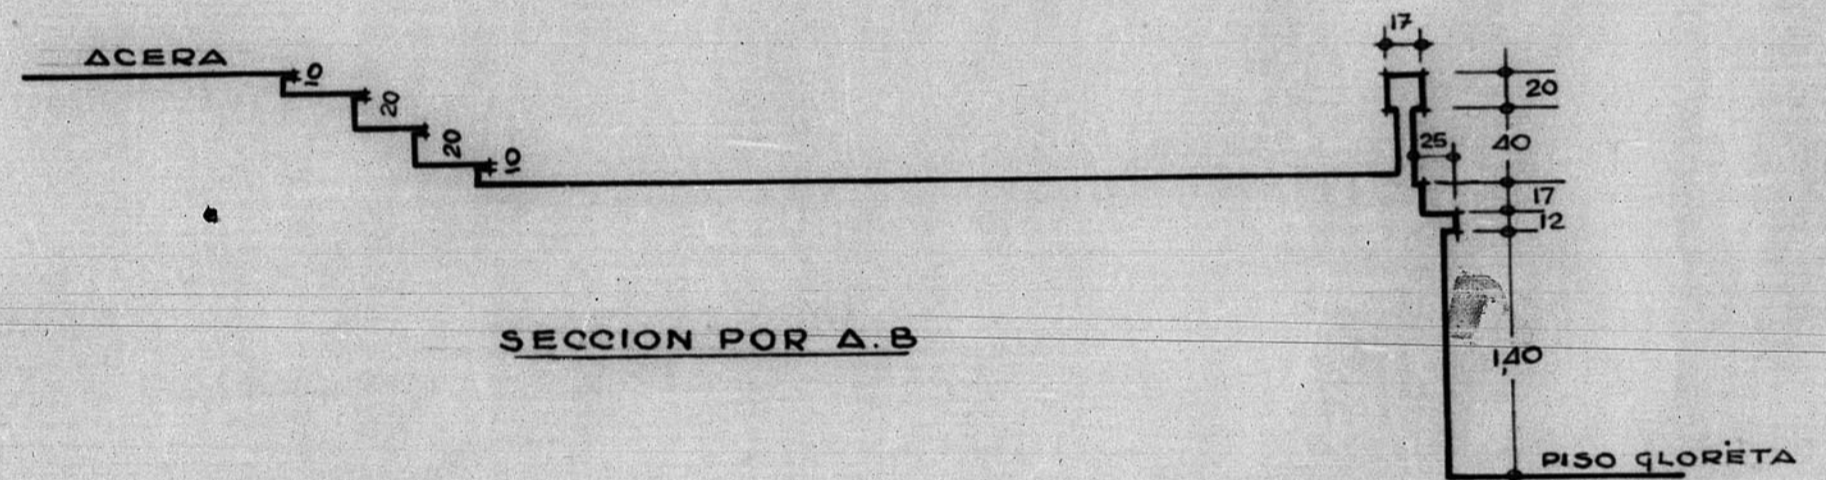


12.358

3-3-70 107

TRAMO SIN SALIDA EN ESCALERA GLORIETA

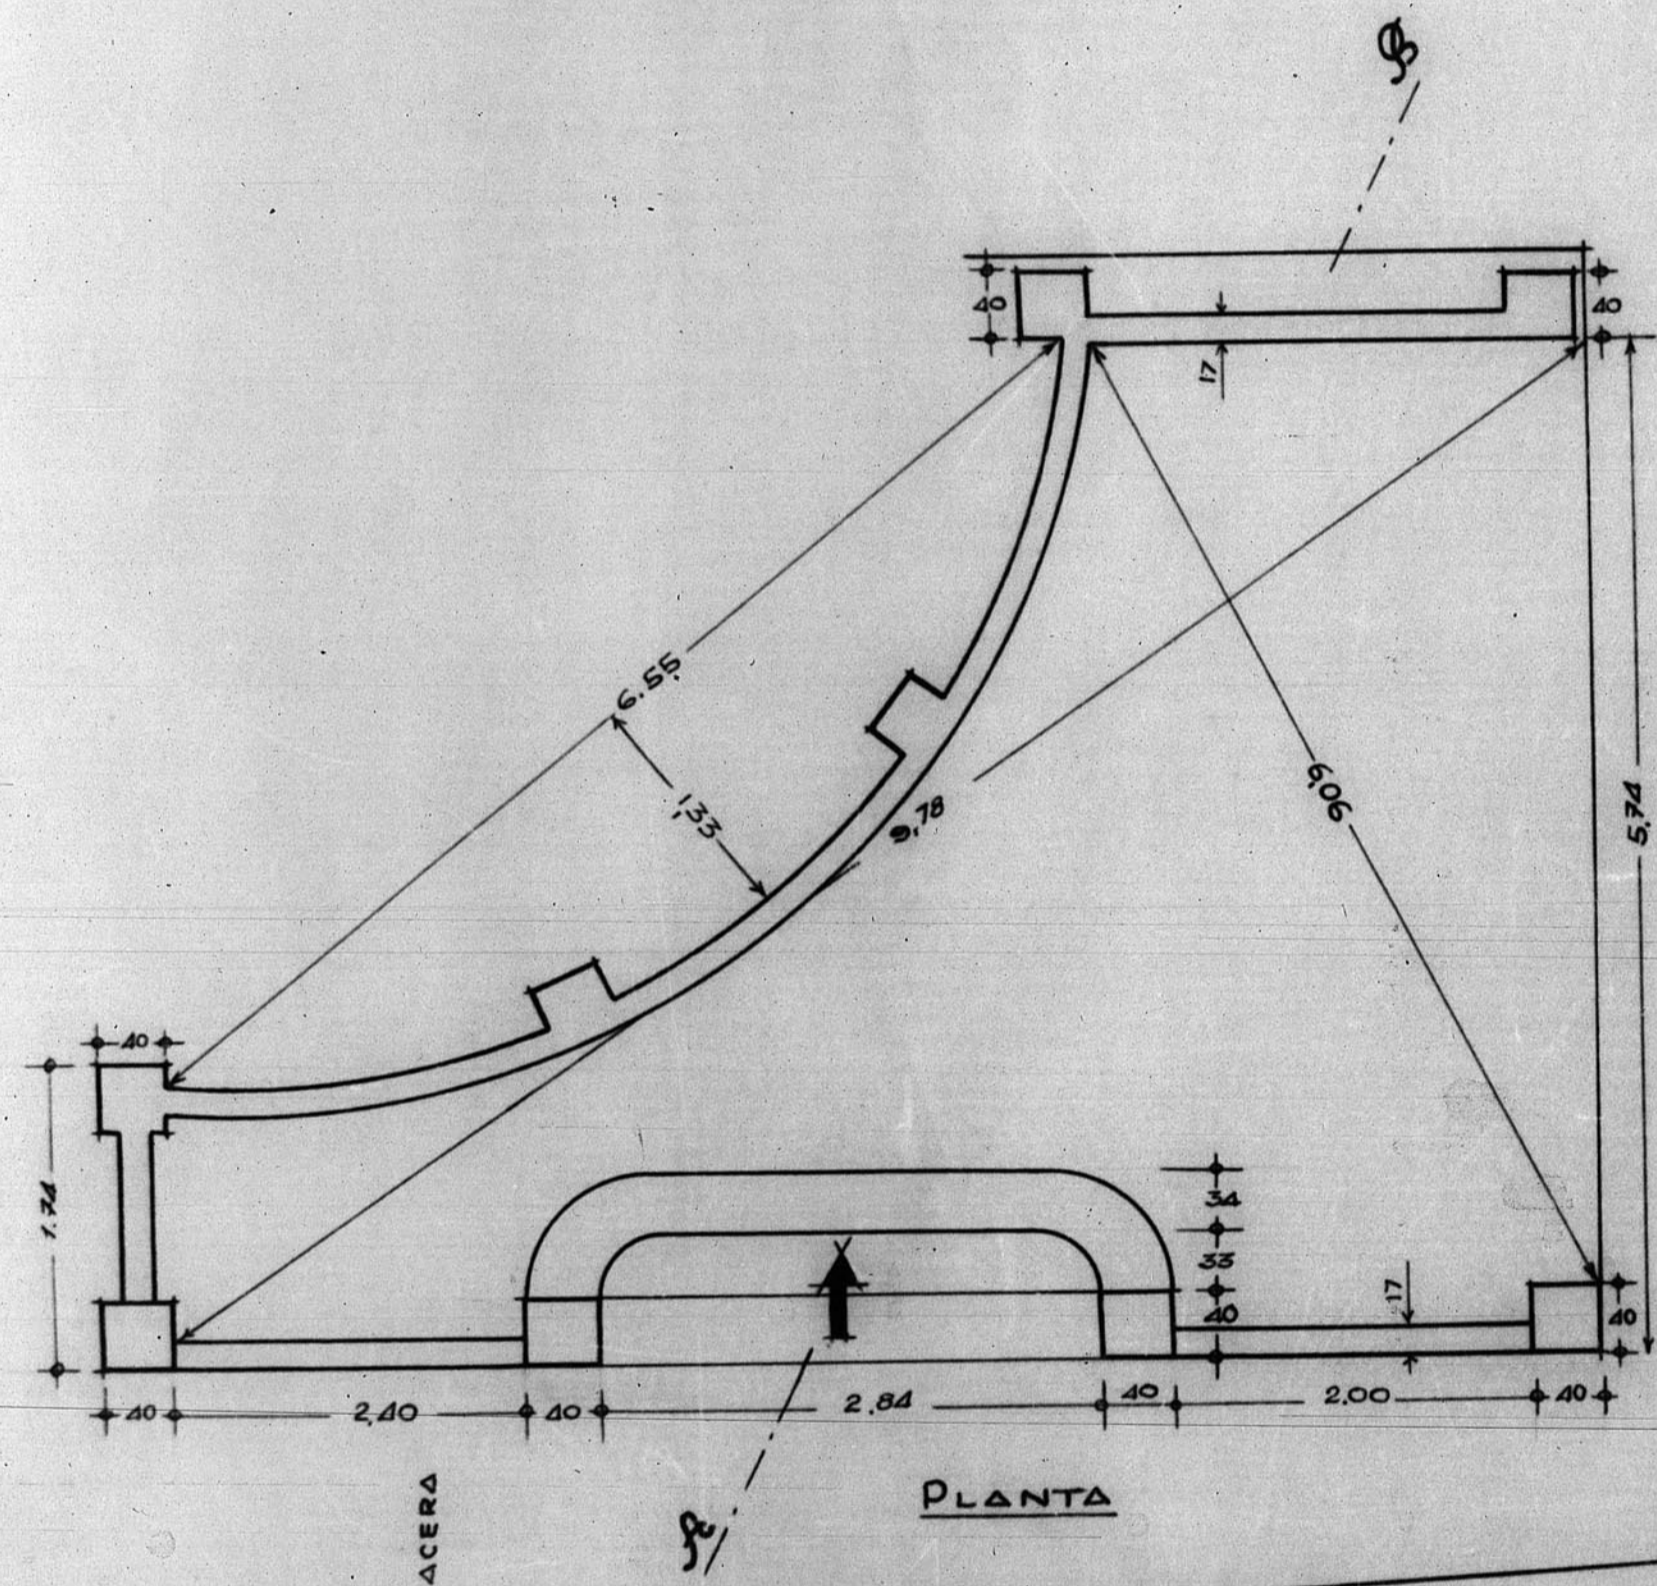

ESCALA 1:100

TERUEL-AGOSTO-1948

EL APAREJADOR

[Handwritten signature]

ARCHIVO DE LA COMARCA DE TERUEL
BANDEJA N. 10 PLANO N. 143/

ESCALA 1/100

