


12 818

DIRECCIÓN GENERAL de REGIONES DEVASTADAS  
*Arquitectura*  
Escuela Normal del Maqisterio Domingo  
Estado Actual  
TERUEL

PLANTA de CUBIERTA

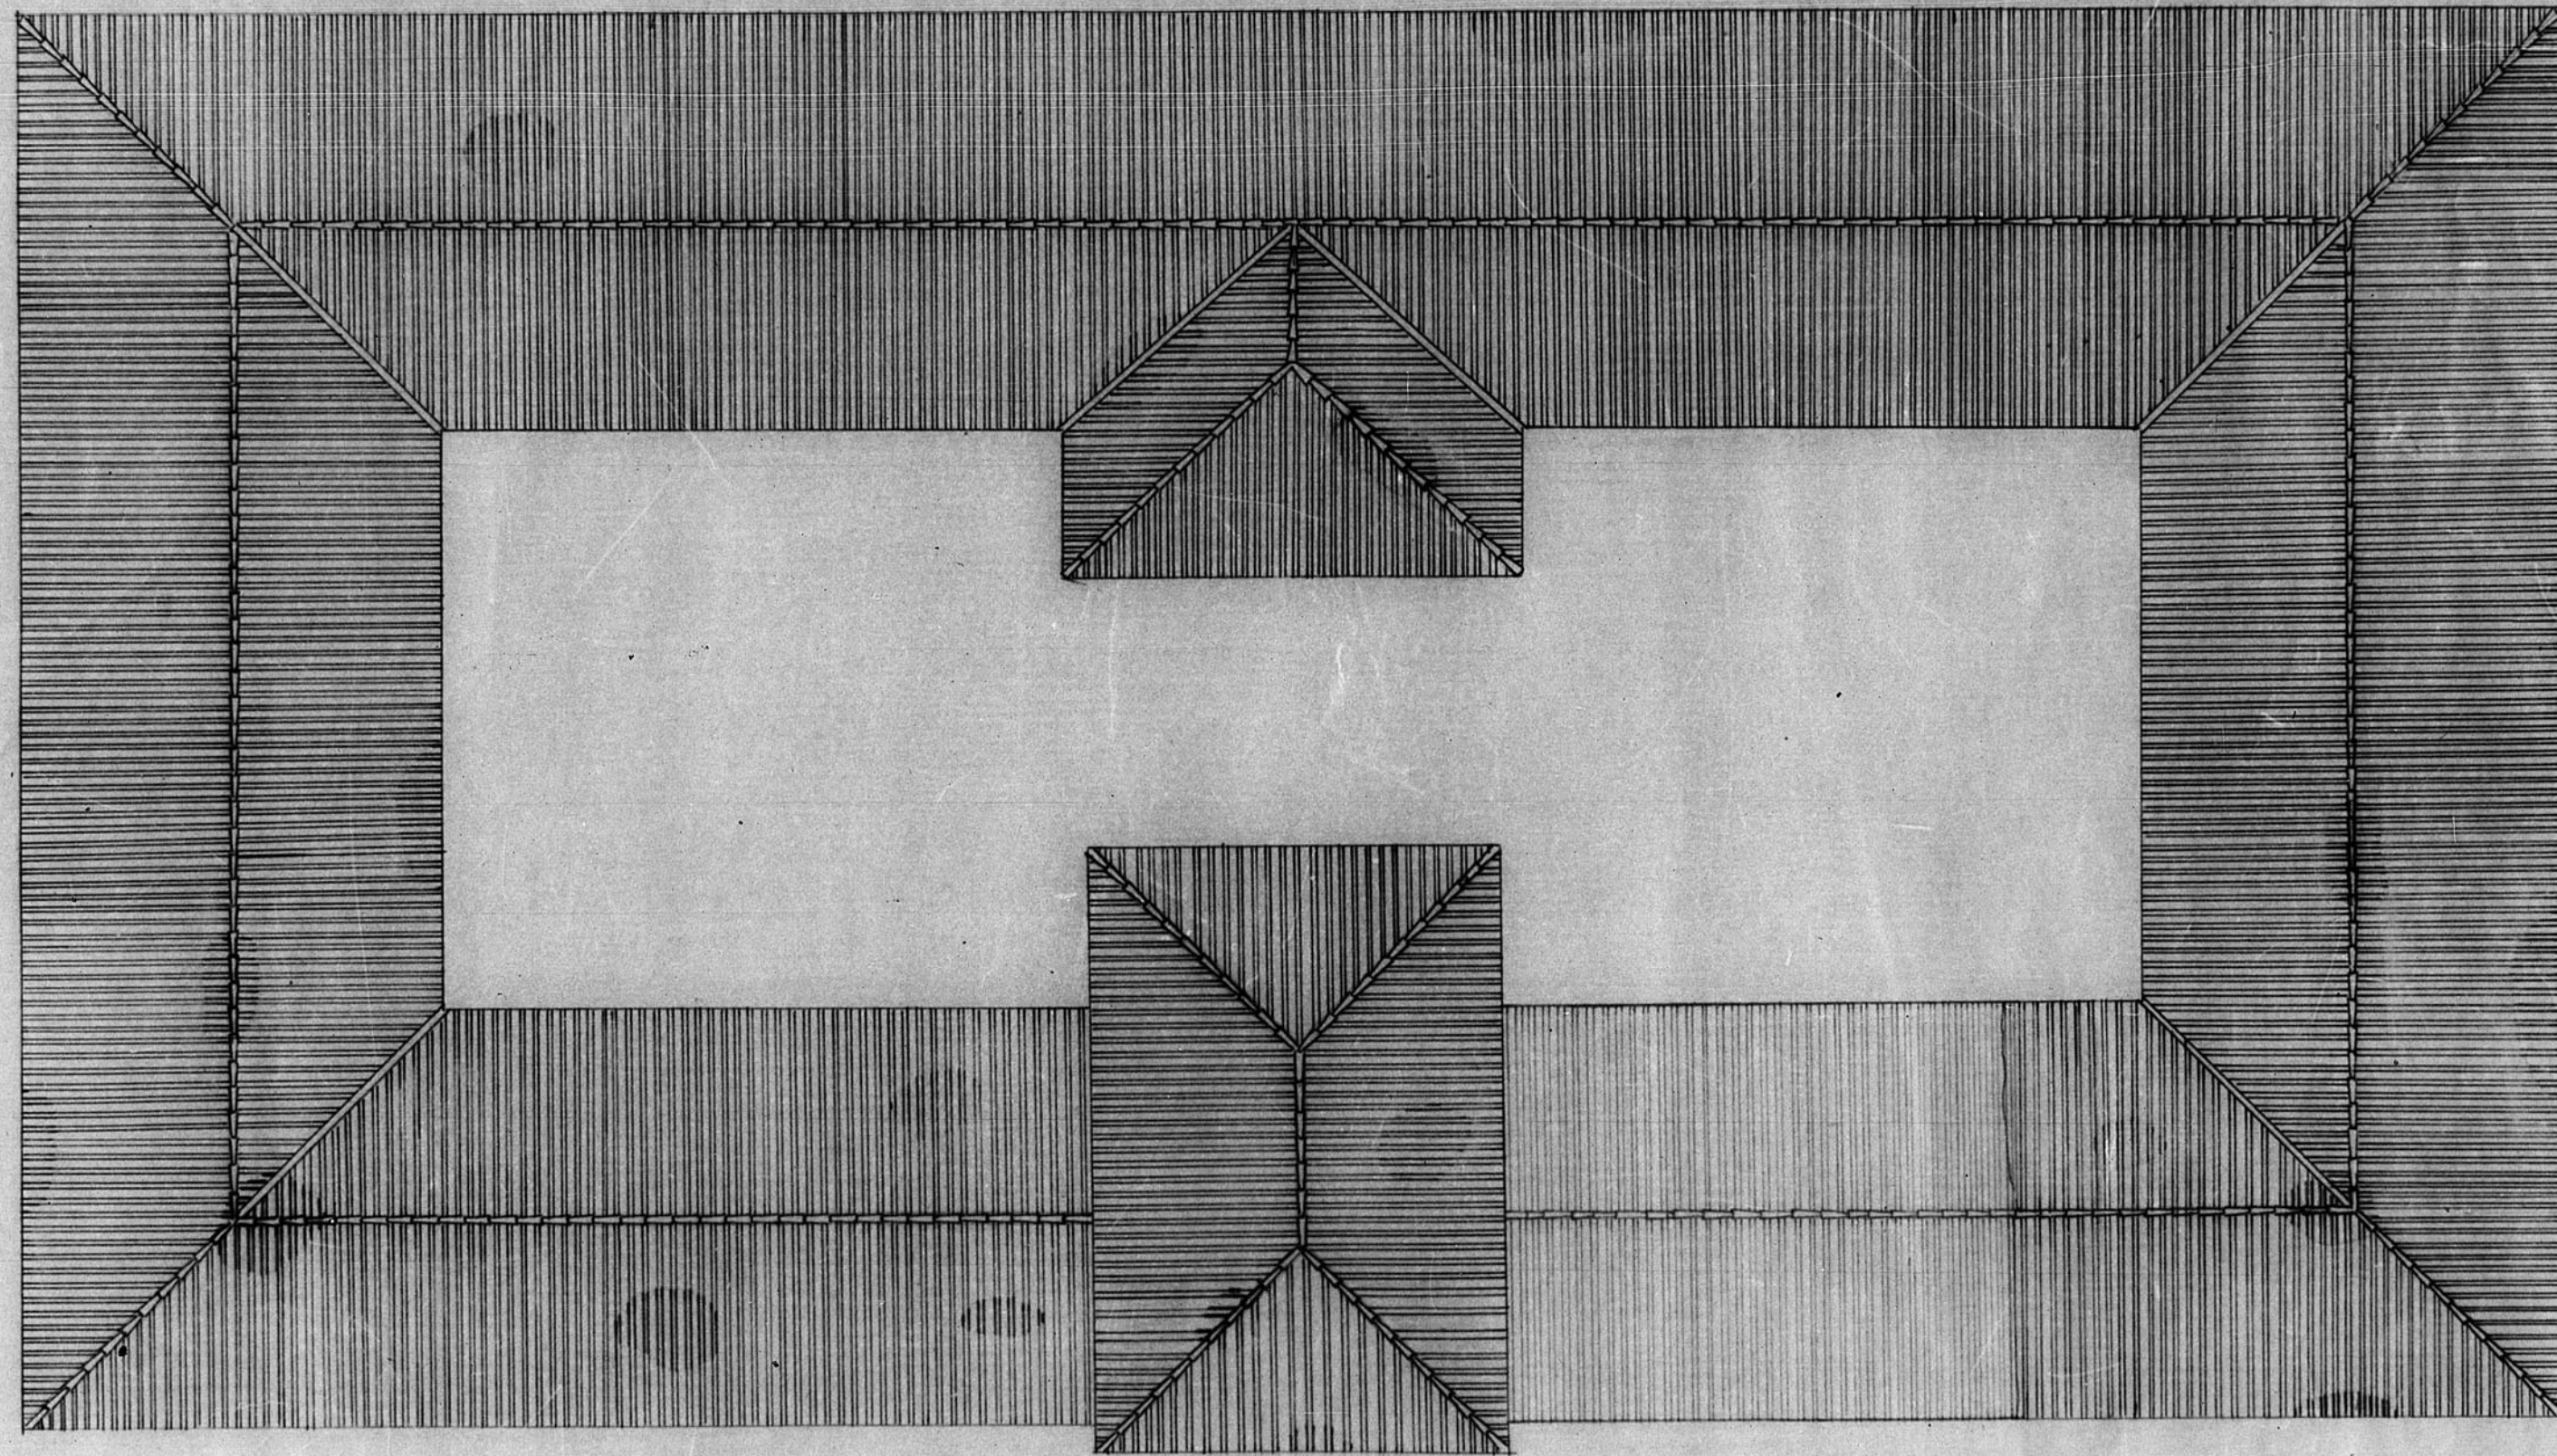

ESCALA 1:200



JUNTA DE CONSTRUCCION DE LA PROV. DE TERUEL  
Número de Archivo 191