
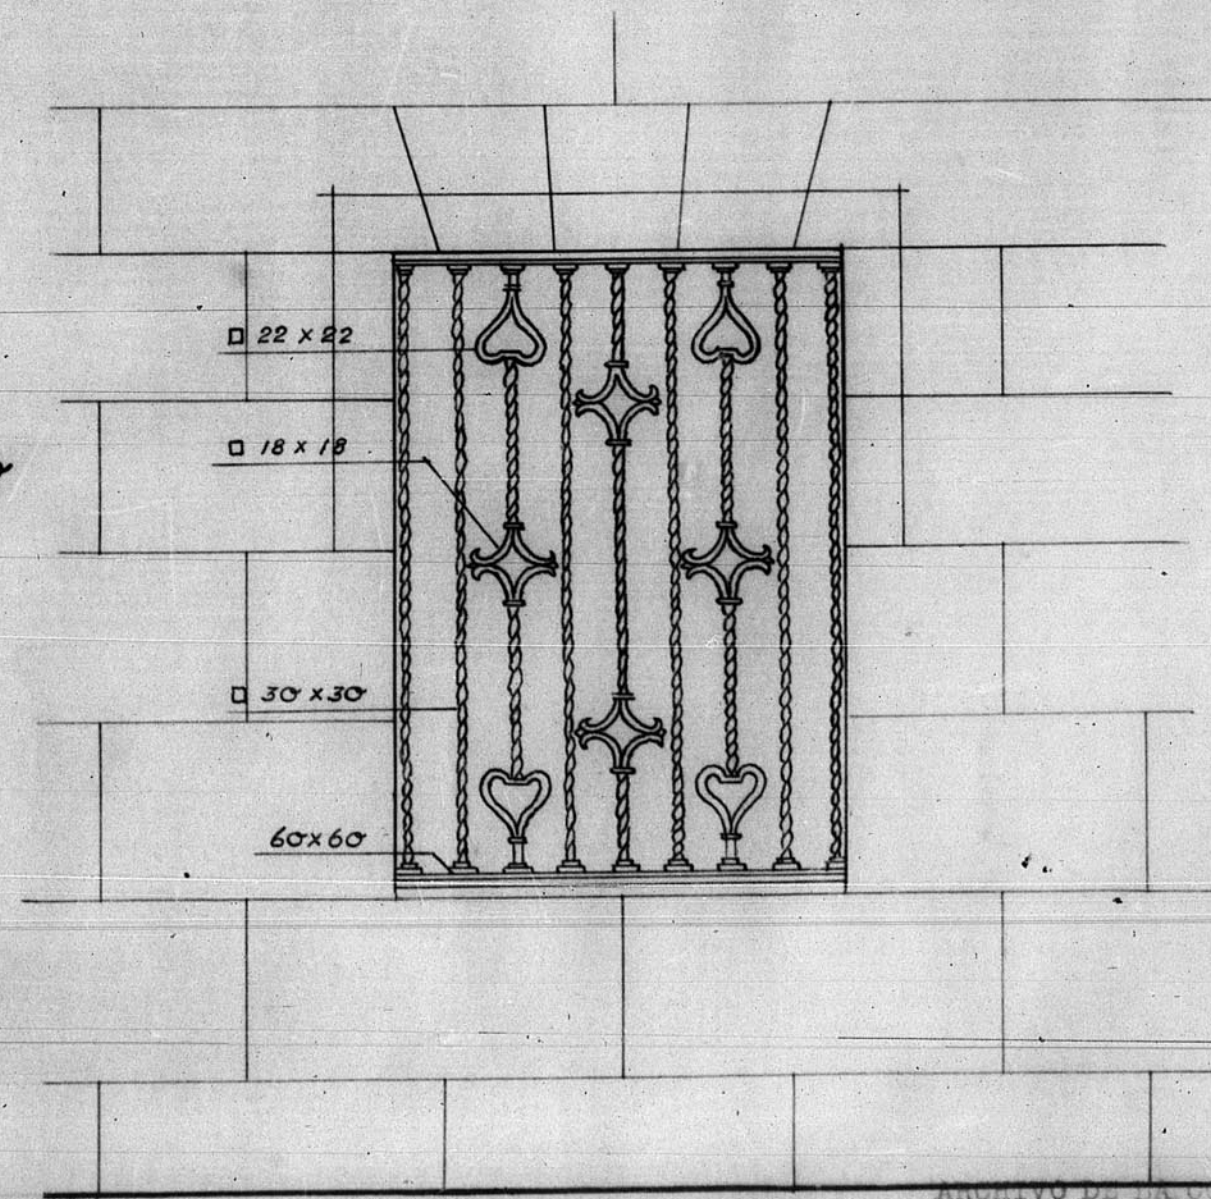
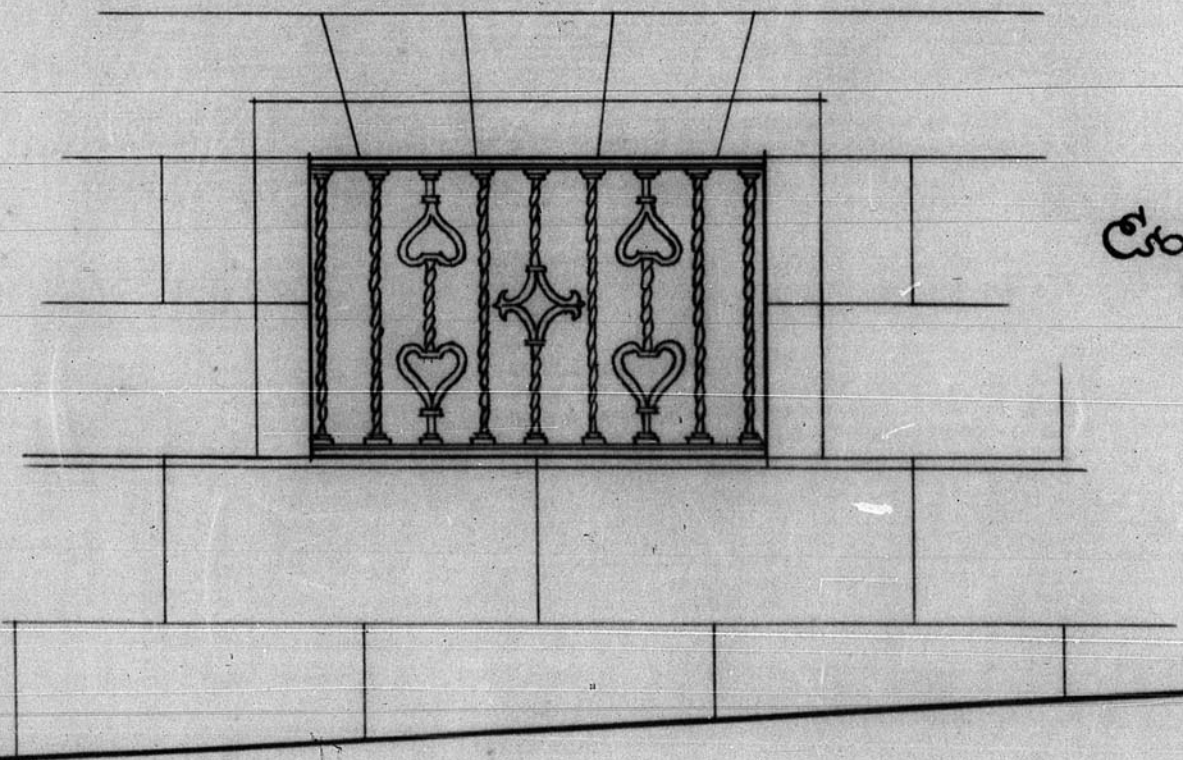
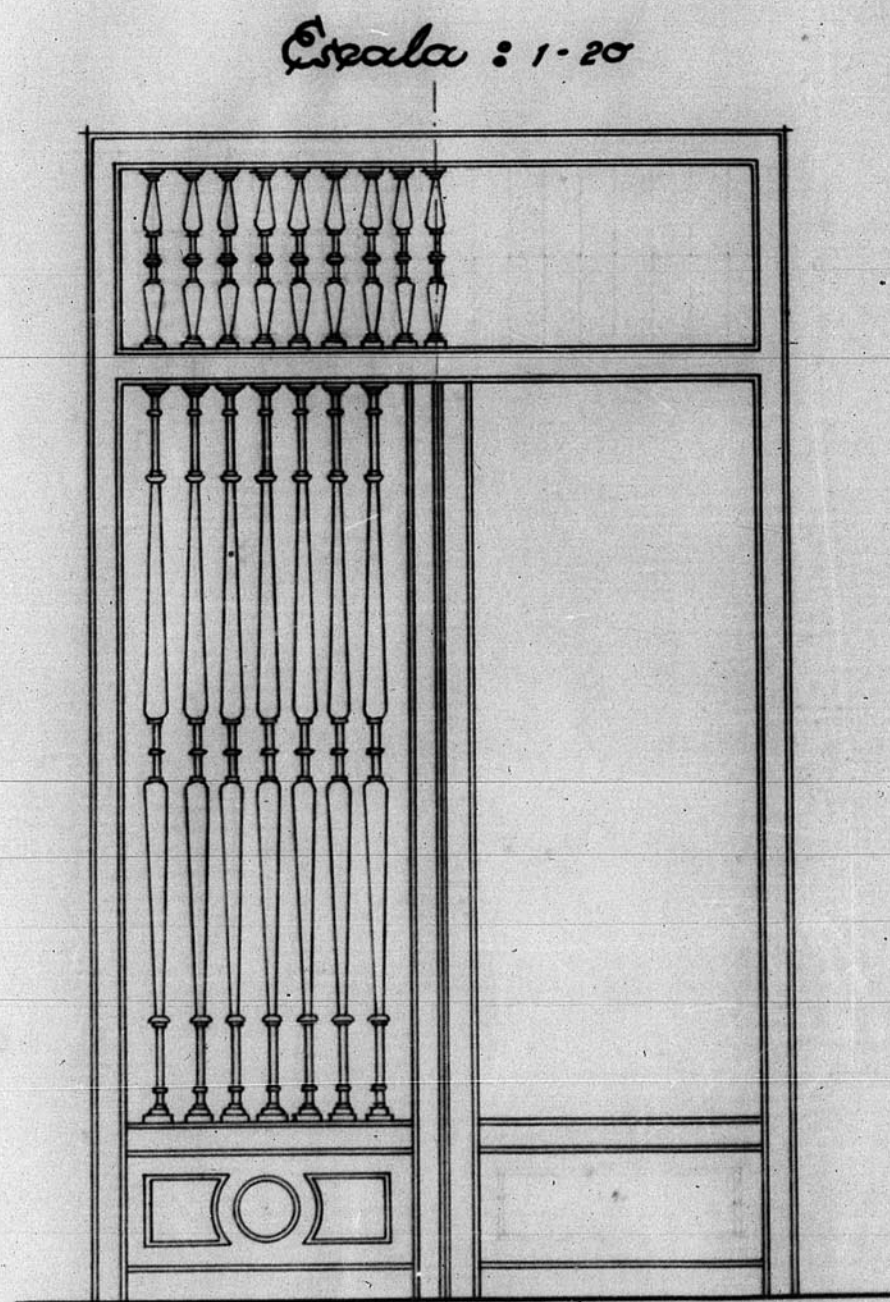
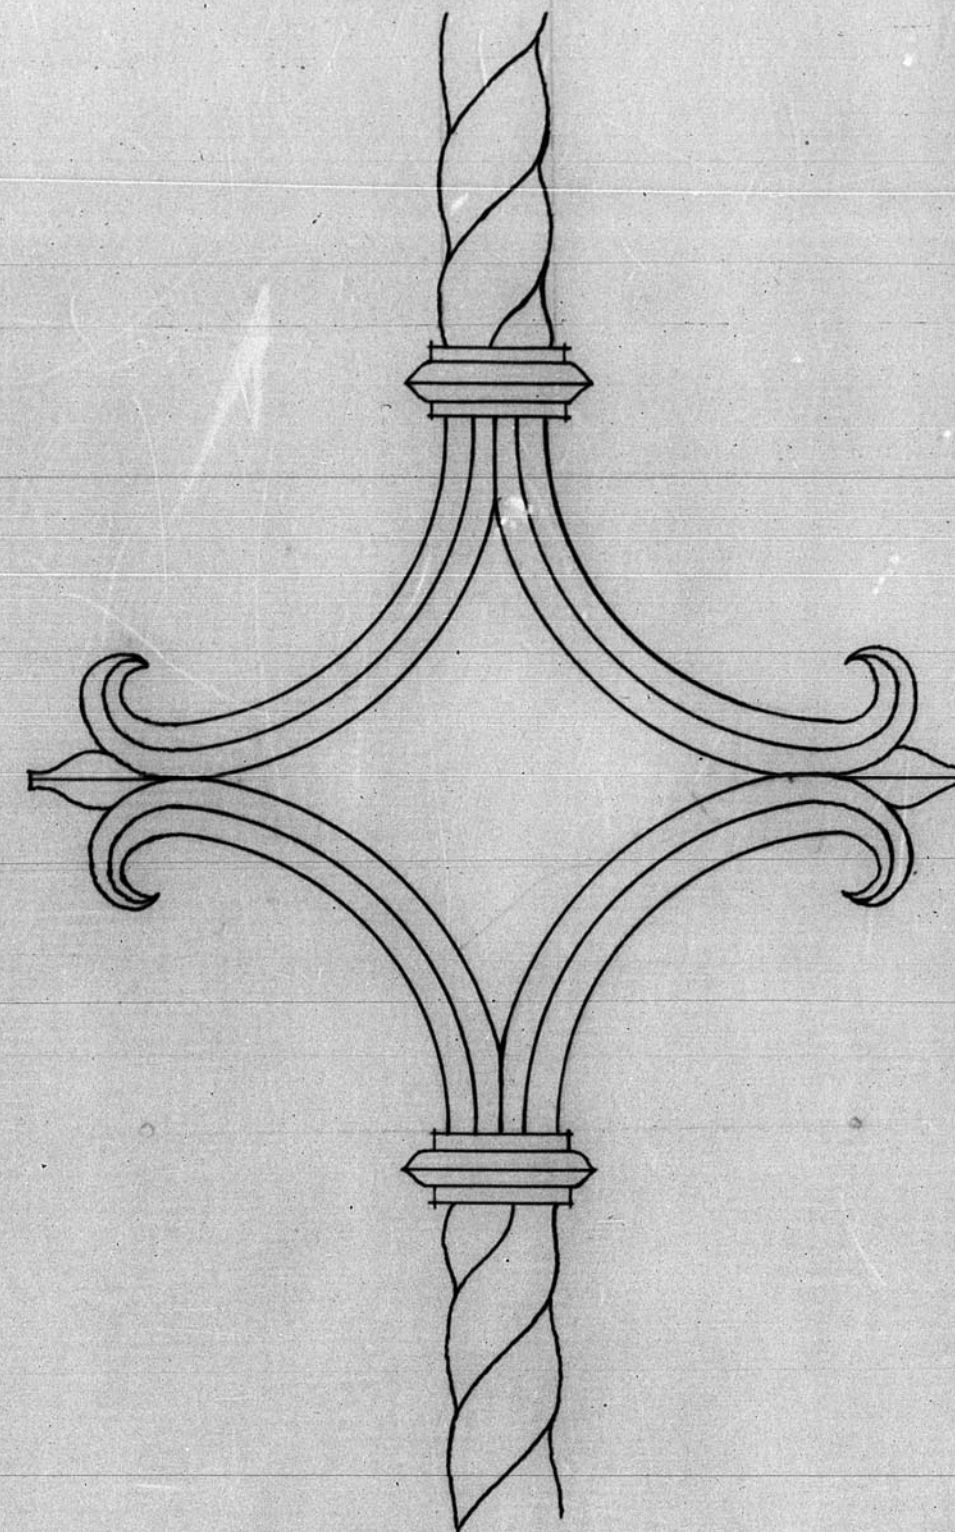
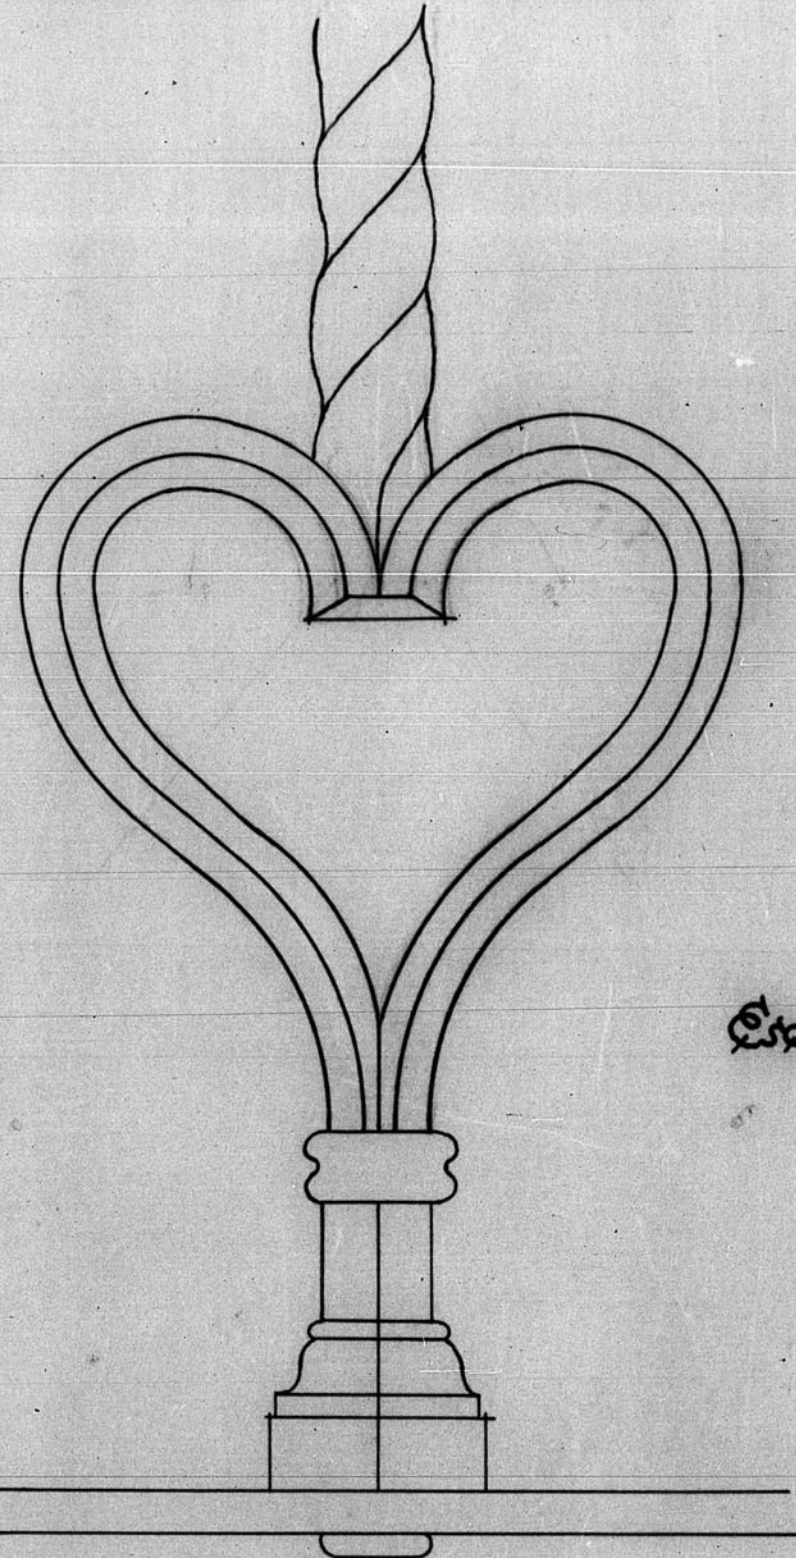


Delegación de Hacienda de Teruel - Detalles de cerrajería

12.920.

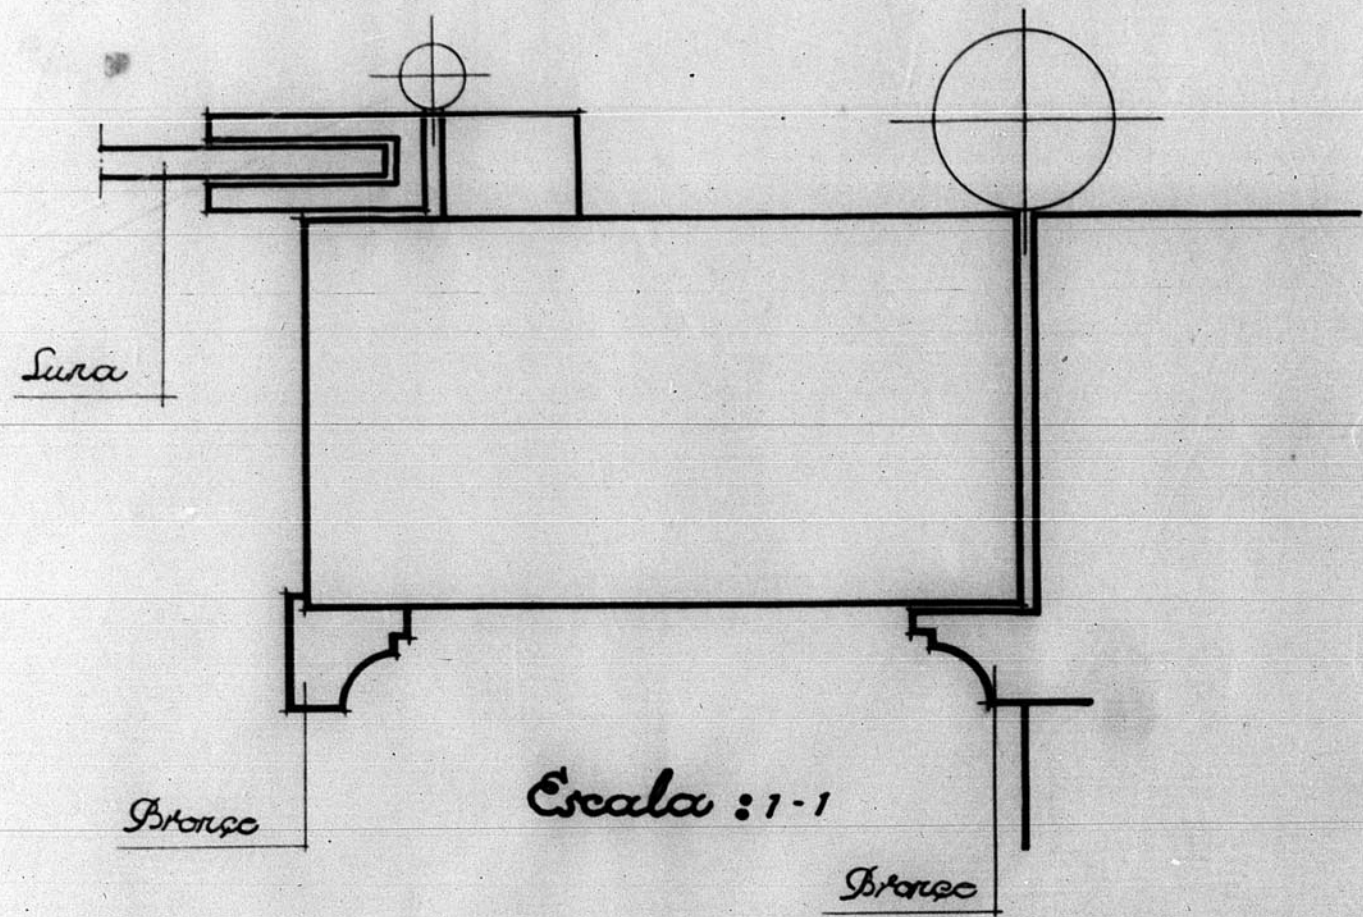

CONFORME
EL CONTRATISTA,
P.P.
Luis Torres
LUIS TORRES

TERUEL - MAYO - 1955
EL ARQUITECTO,
Fernando J. de Urries
FERNANDO - J. DE URRIES

ARCHIVO DE LA GOBIERNO DE
TERUEL
BANDEJA N.º 11 PLANO N.º 500-0

