


12252

SEMINARIO TERUEL - DETALLES. FACHADA PRINCIPAL

TAMAÑO NATURAL.


DETALLE N° 1

EJE
↓

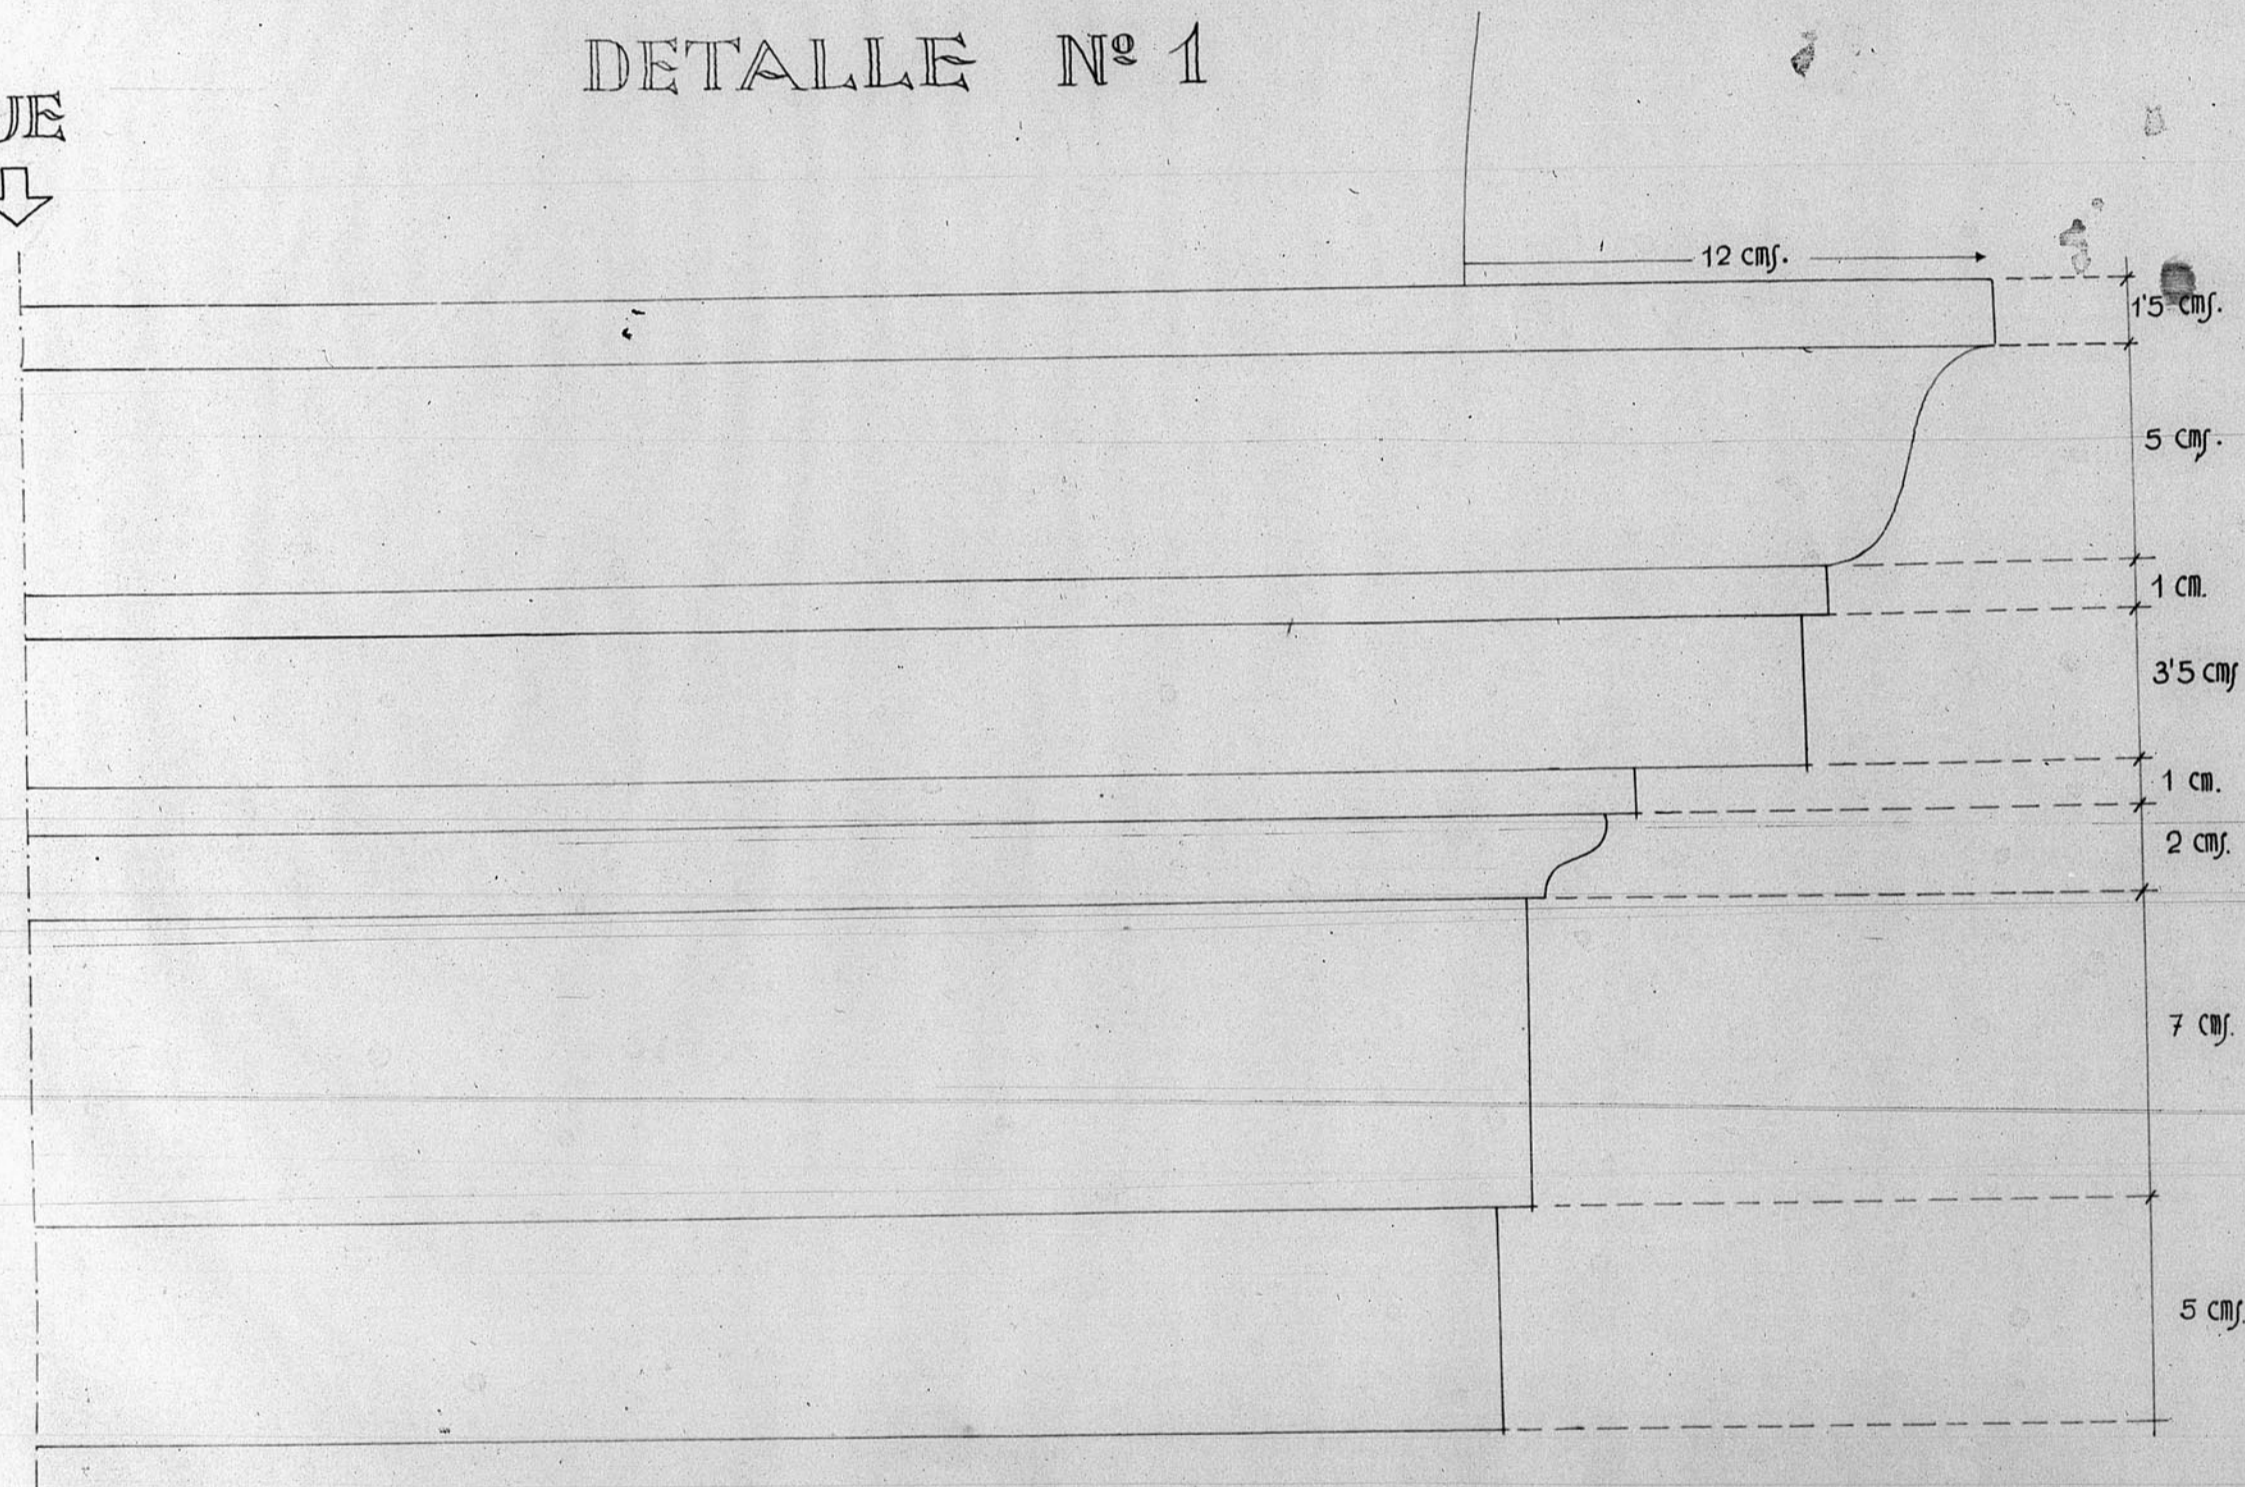

EJE
↓

DETALLE N° 3

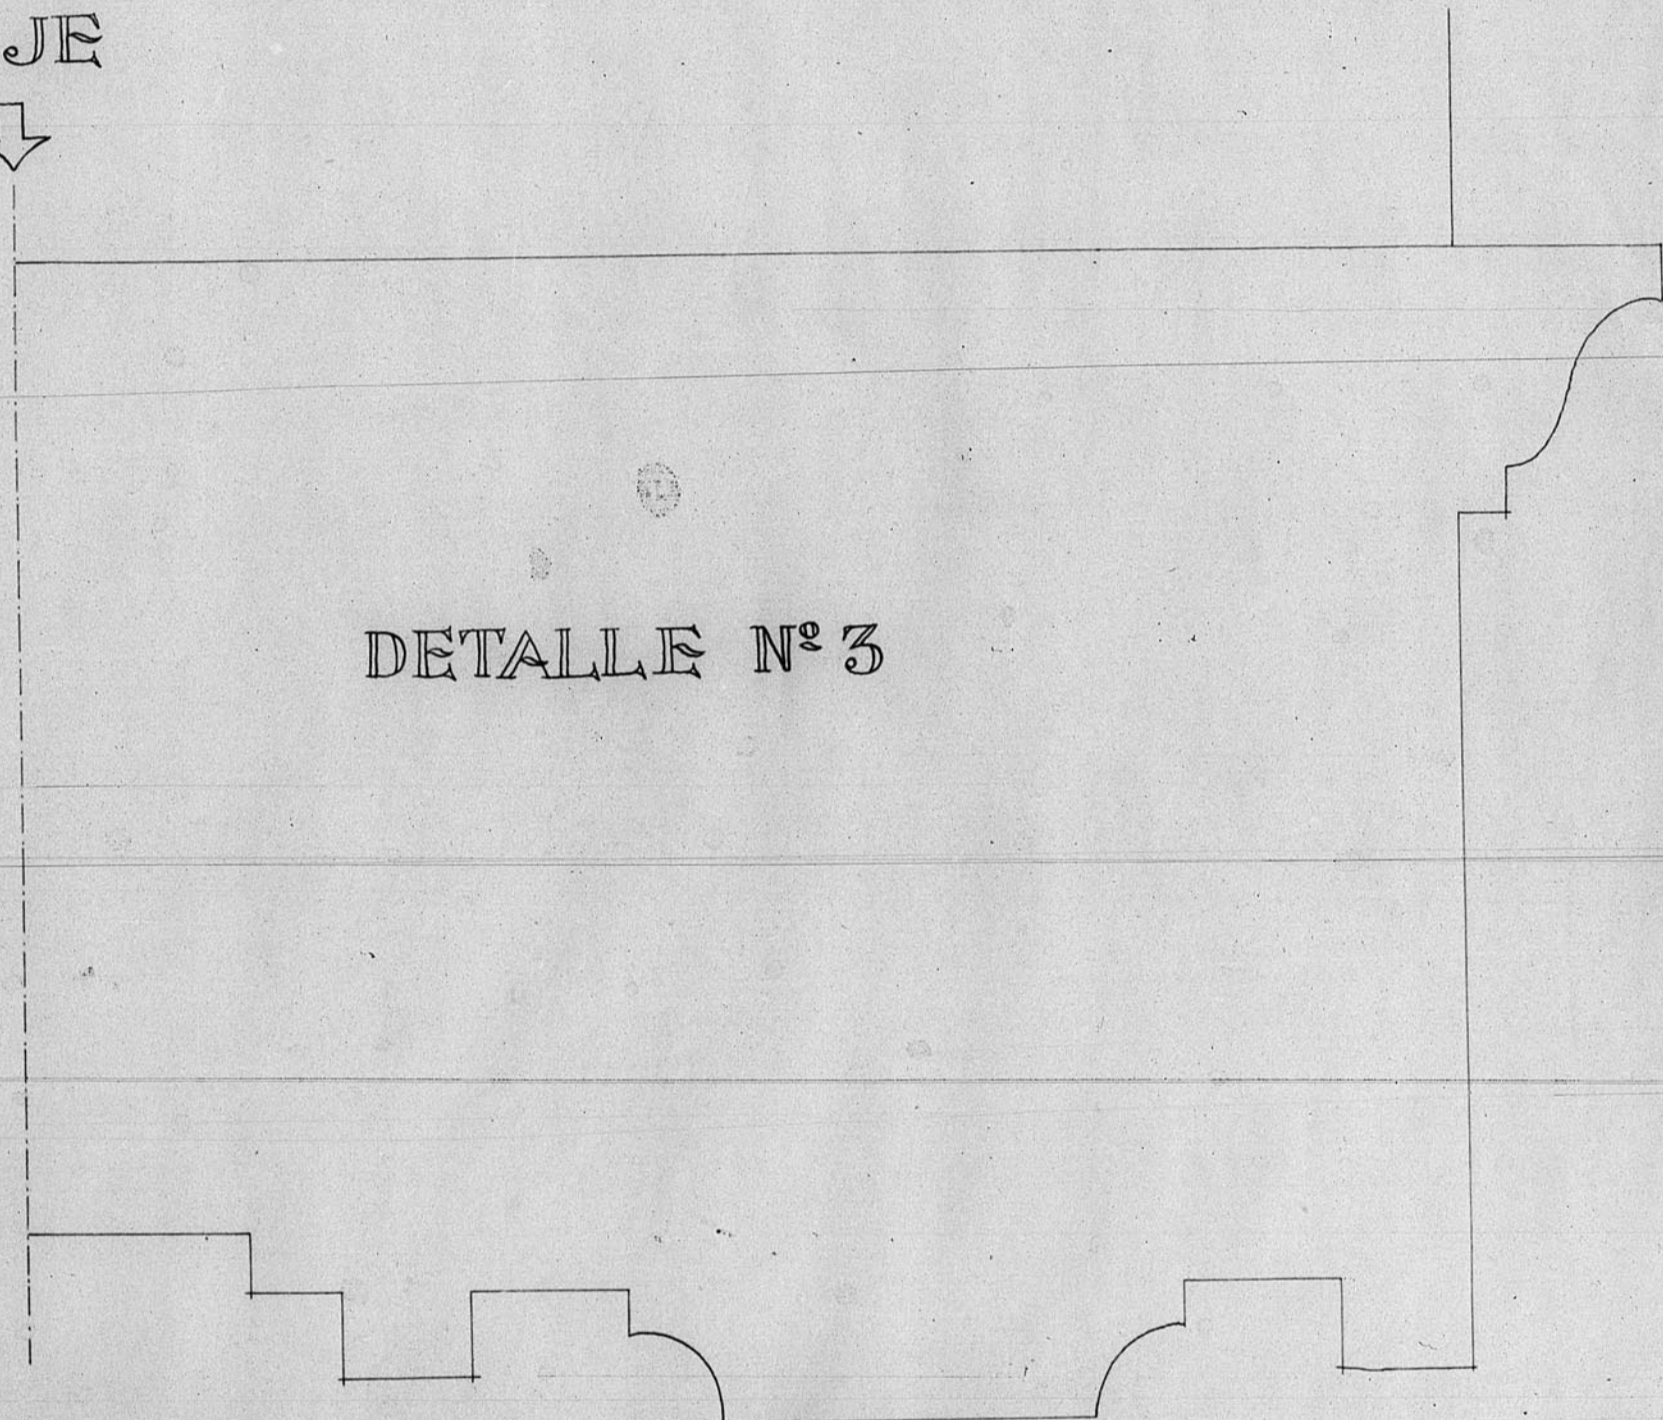

ARCHIVO DE LA COMARCA DE TERUEL
CALLE N.º 10 PLANO N.º 34

