


12.135.

B-Plaza de Carlos Castel

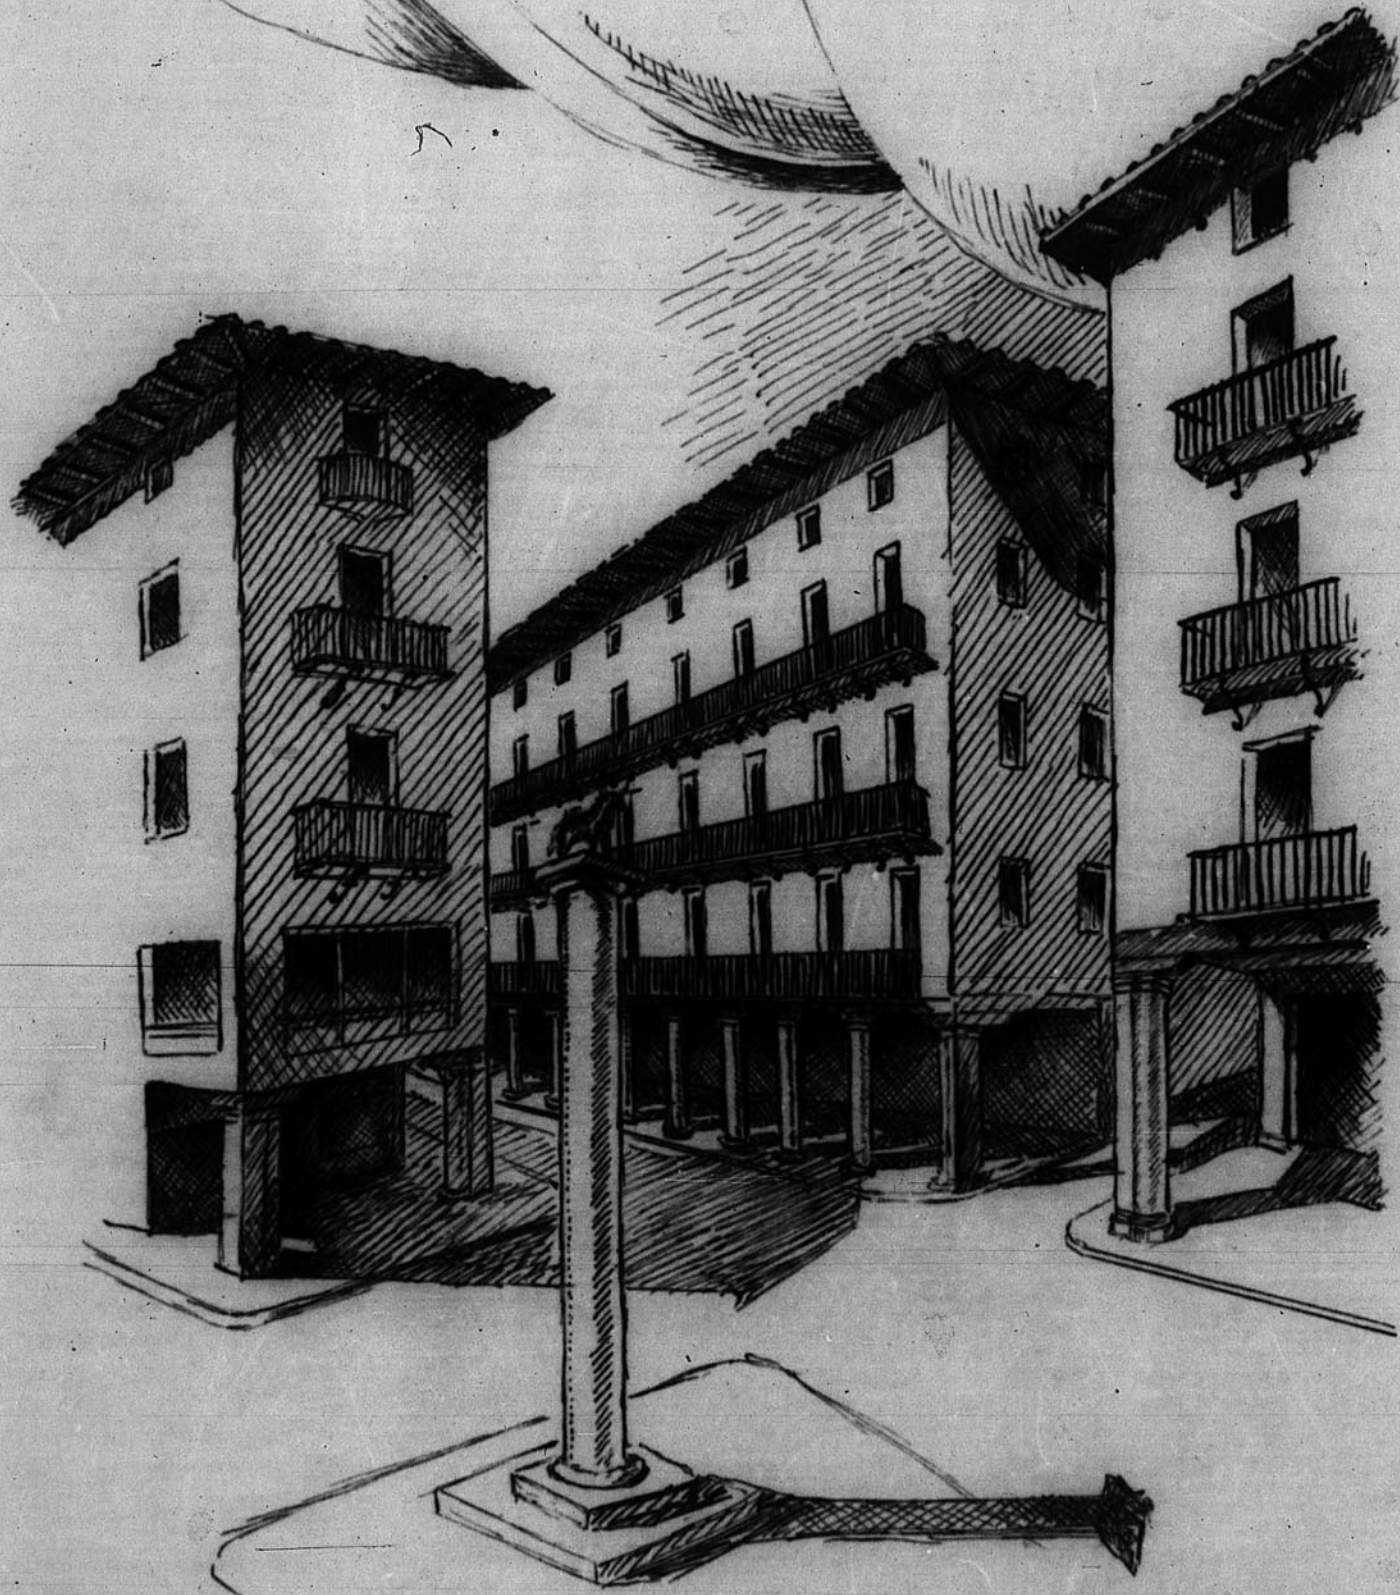

JUNTA DE CONSTRUCCION DE LA I  
DE TERUEL  
Números de Archivo 20

*[Handwritten signature]*

Dib. Casas - Gilbert.

