



13.209

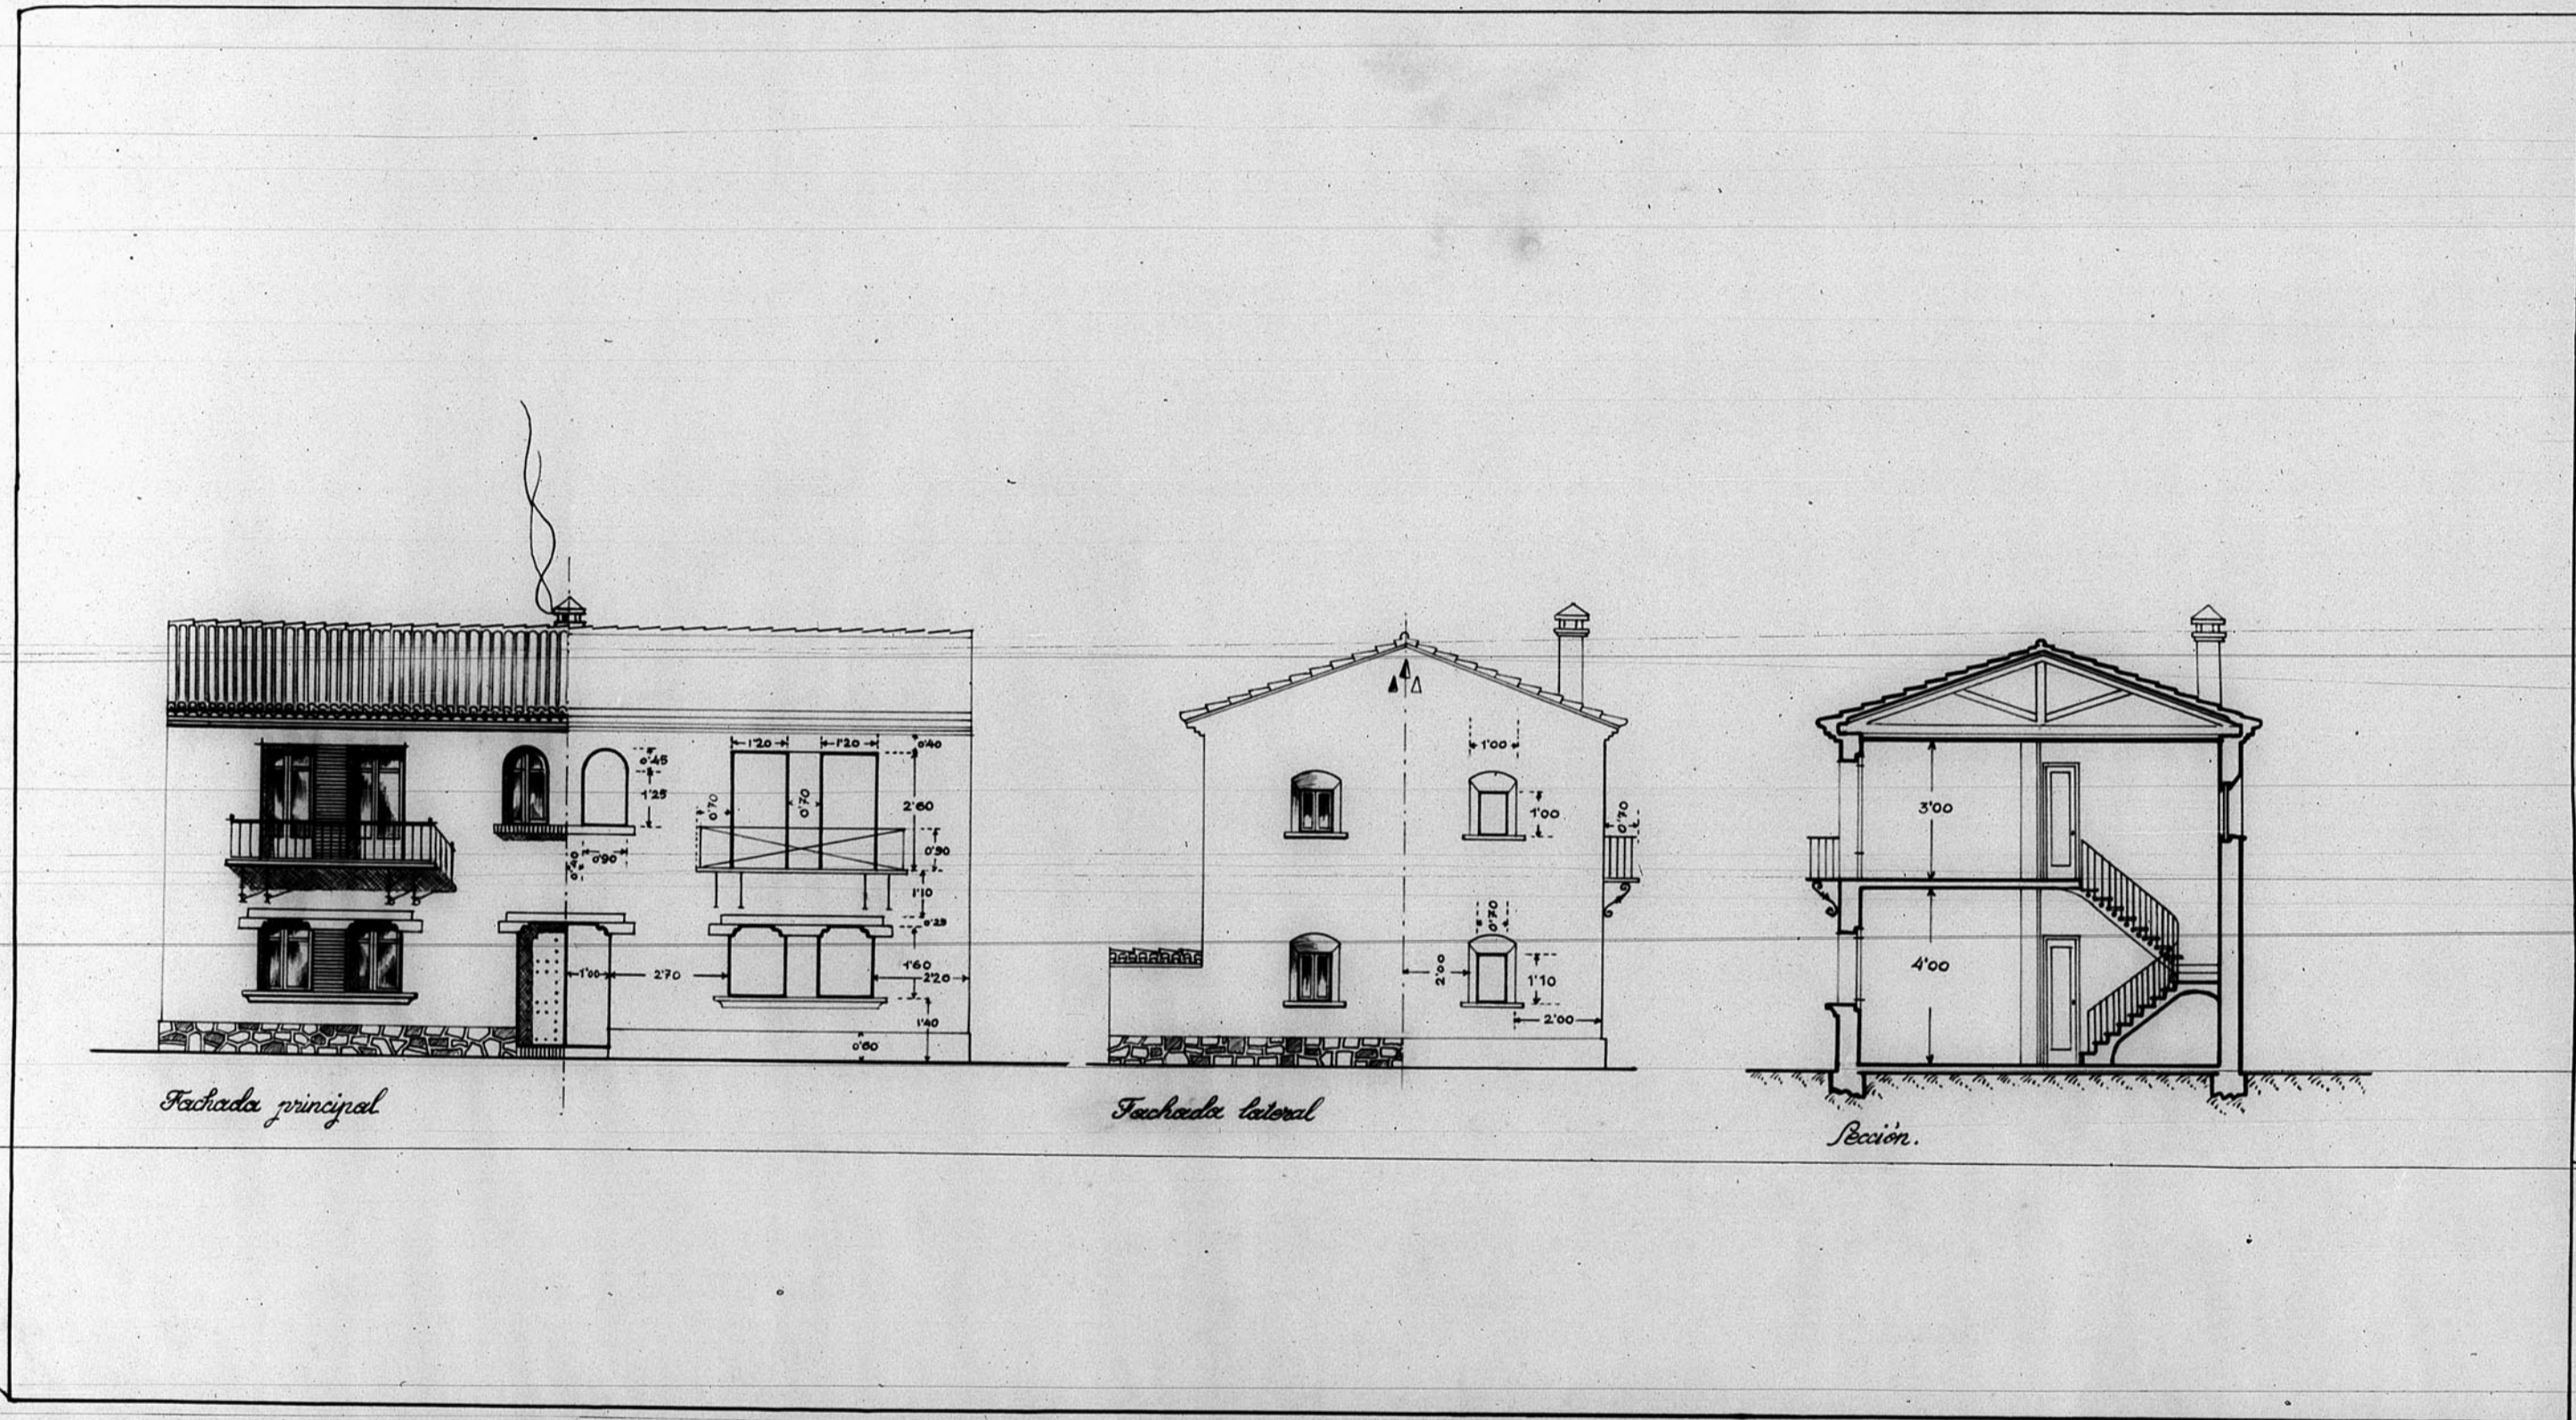

Dirección General de Regiones Devastadas: Oficina de Proyecto de la Región Aragonesa	
Localidad:	Concul.
Asunto:	Casas de los Maestros
Plano:	Escala:
Fachada pral.	1:100
» lateral.	»
Sección.	»
p. <sup>a</sup> B. <sup>a</sup> El Inspector Jefe	Teruel y Mayo de 1945 El Arquitecto 
Modificaciones:	Visados:

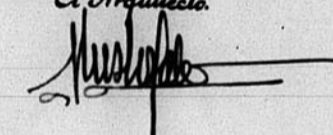