


12.136.

B.6-Plaza Carlos Cartel

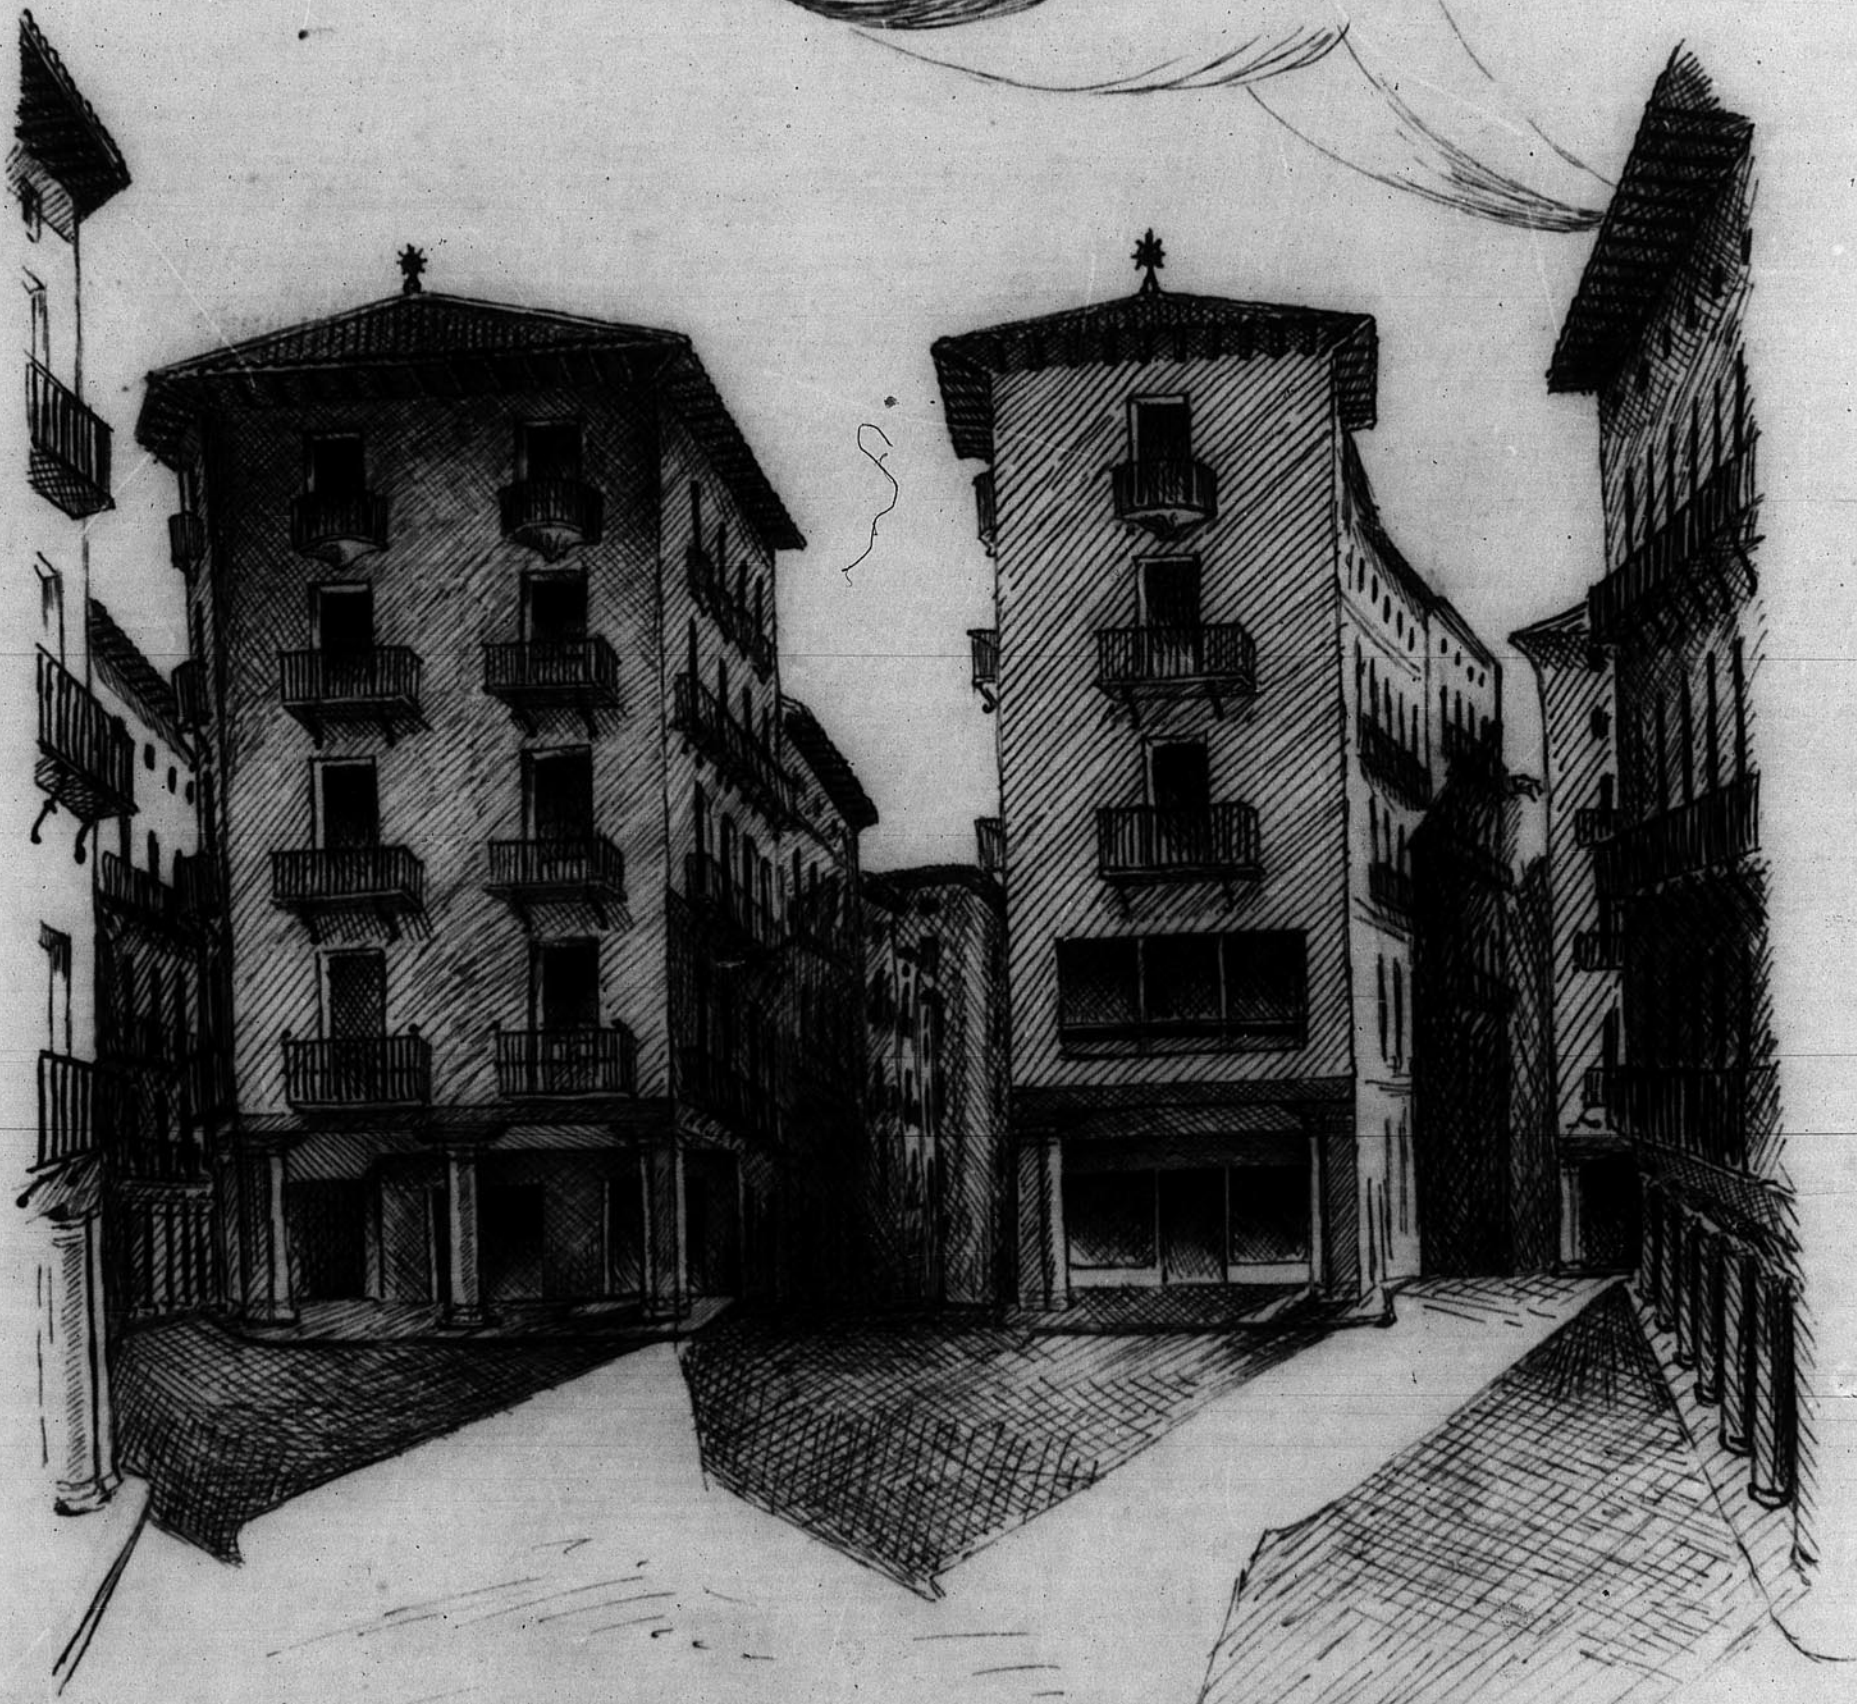

JUNTA DE CONSTRUCCION DE TERUEL
Números de Archivo 19

[Handwritten signature]

Dib. Carinos-Gisbert.

