



Emplazamiento

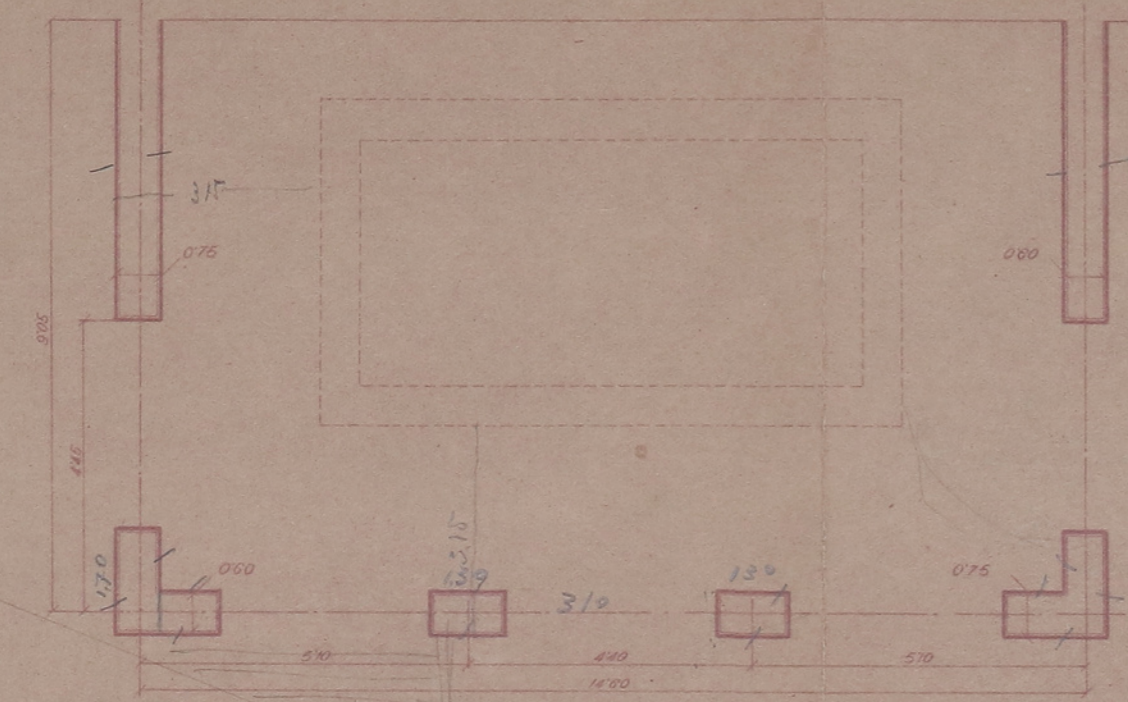


Planta Cimientos

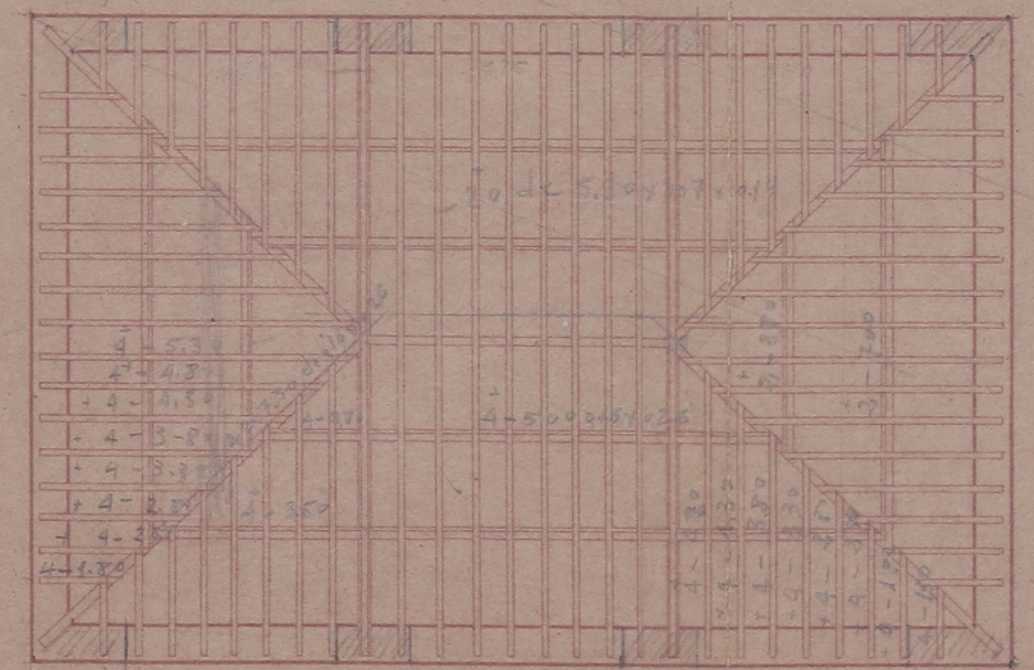


Entramados




Alzado A-B

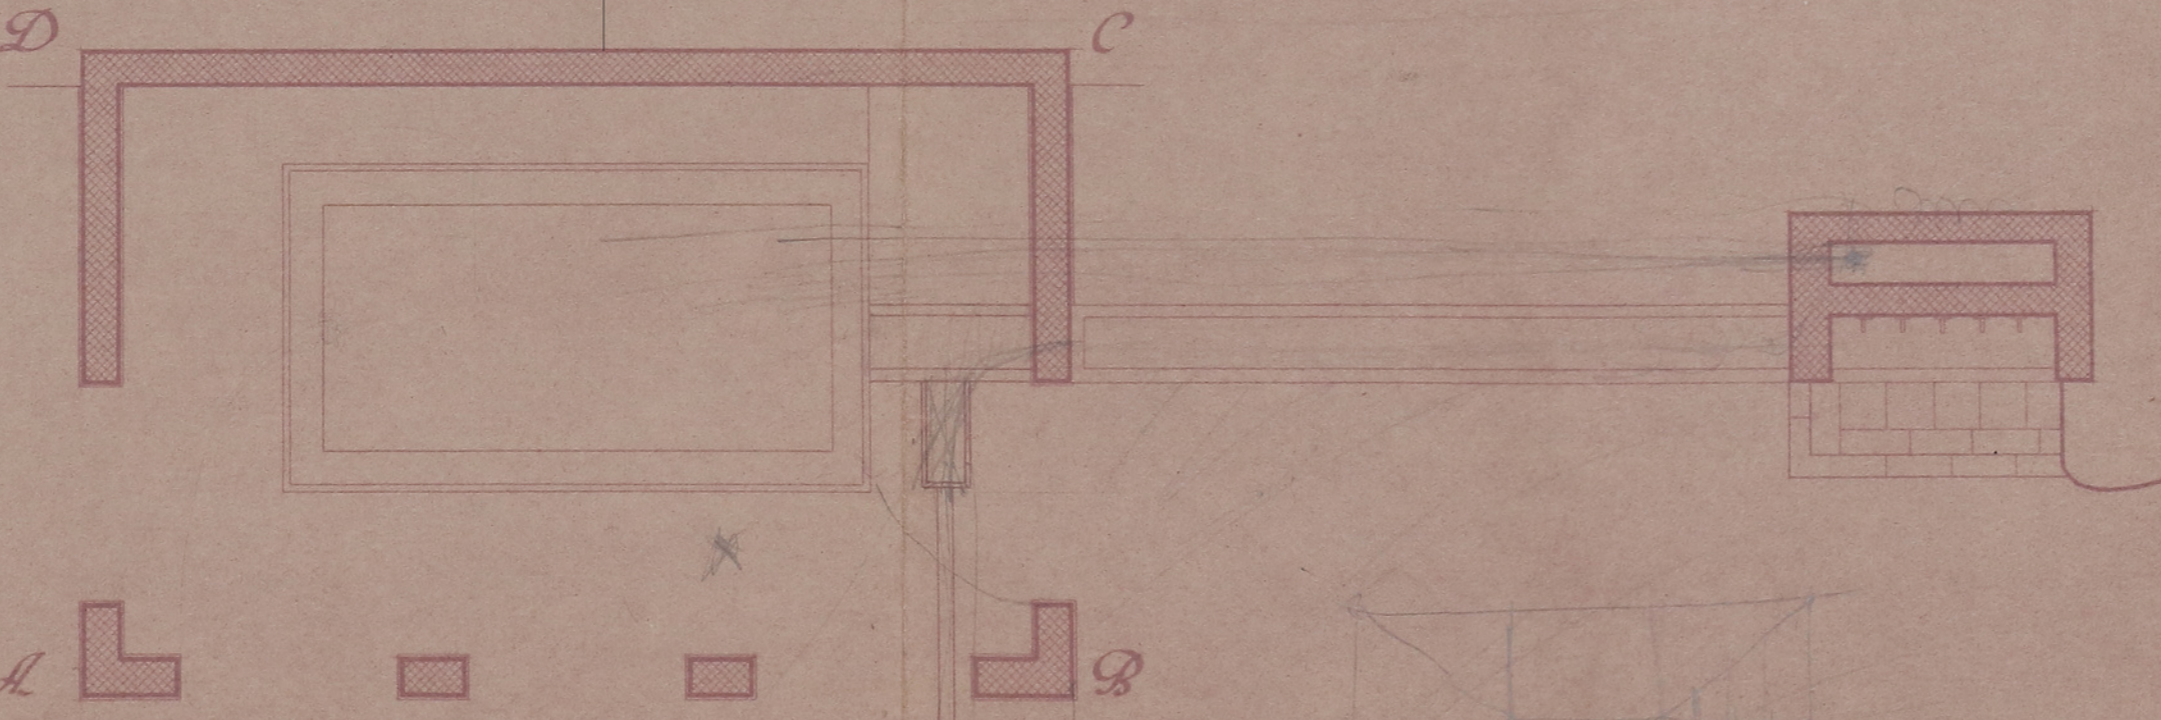


Planta

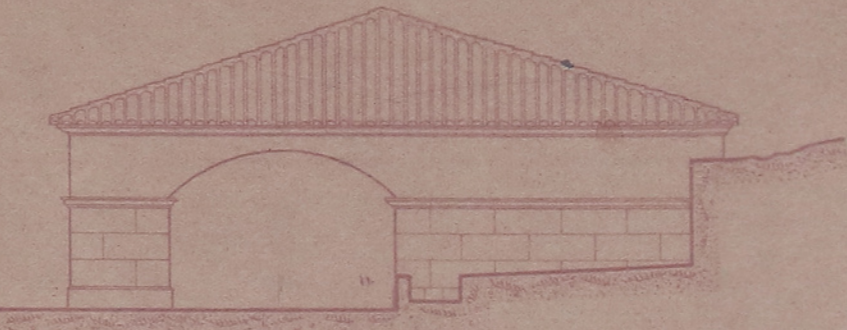


Alzado B-C

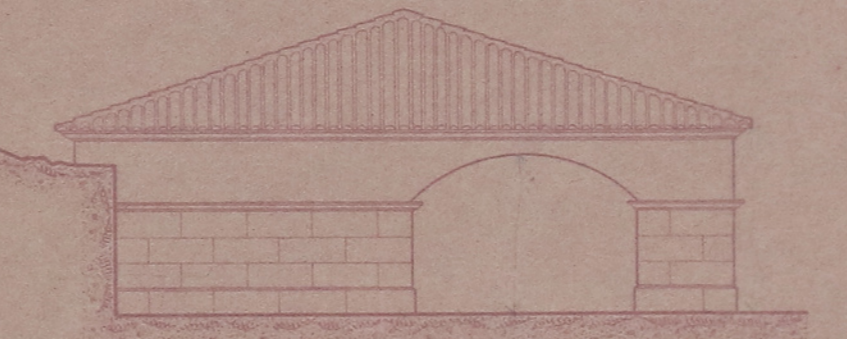


Alzado A-D

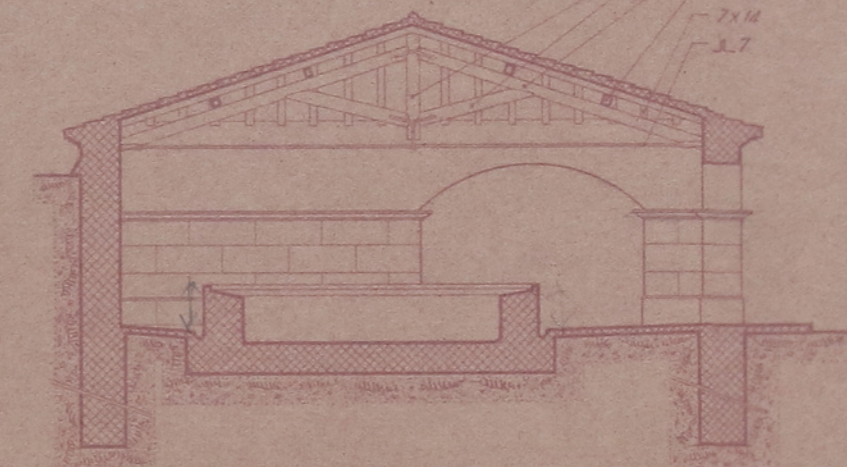

Sección C-D

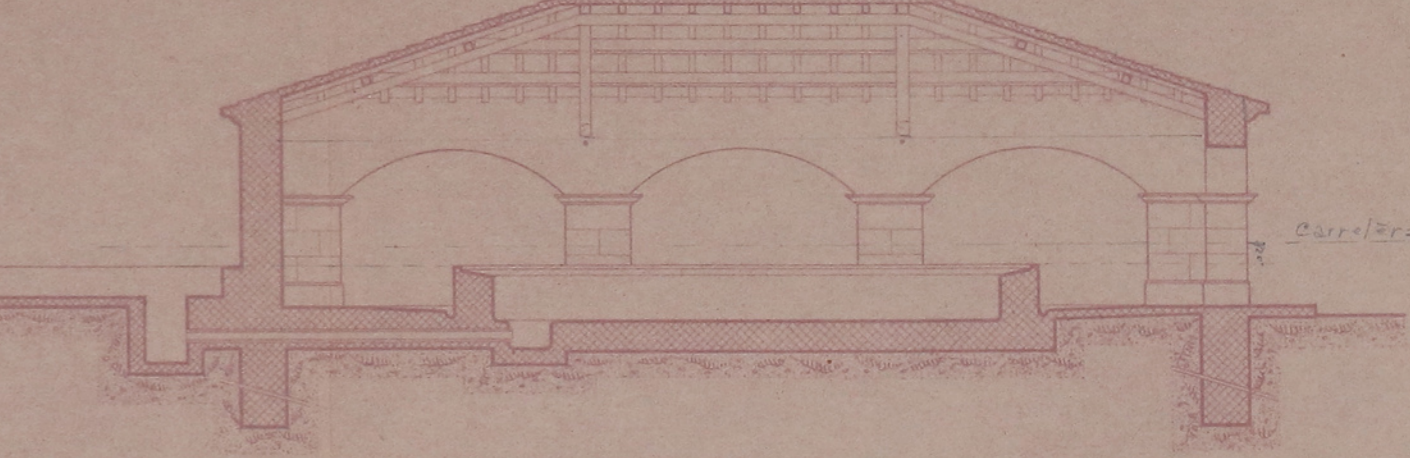

Sección B-A

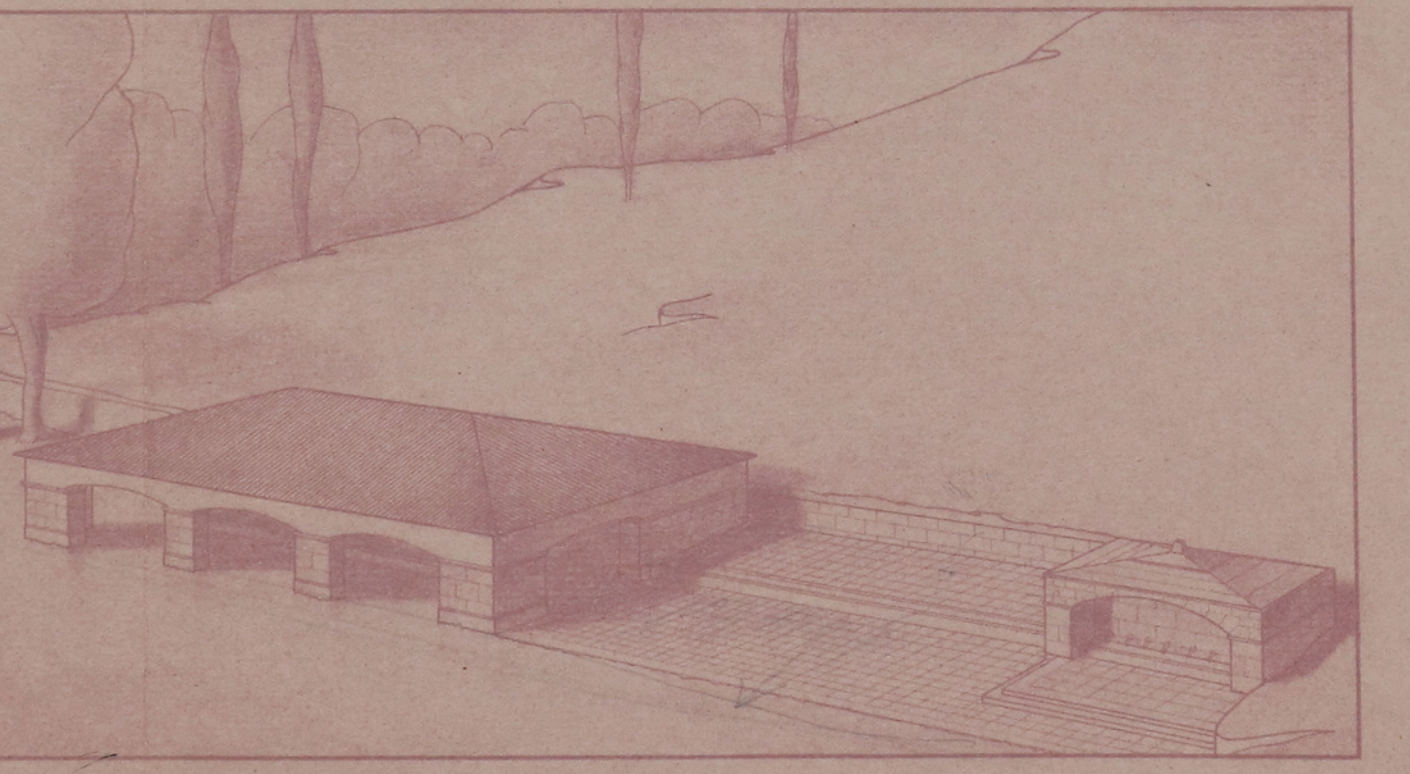

Perspectiva

Planos	Escala
Emplazamiento	1:500
Planta Cimientos	
Entramados	
Alzado A-B	
Planta	
Alzado B-C	1:100
Alzado A-D	
Sección C-D	
Sección B-A	
Perspectiva	

Huesca Mayo 1911
El Arquitecto Jefe Regional El Arquitecto
a. e. i. n.

Modificaciones

Visados