

13.363

Dirección General de Regiones Destacadas
Oficina de Proyectos de la
Región Aragonesa


Localidad: Ceruel ^{Pn:}
Arriba: Escuela de Artes y Oficios

Plano: Entramado de puros
Escala: 1:100

1945
El Arquitecto Jefe: Ceruel Enero 1945
El Arquitecto: *José M. M. M.*

Modificaciones

Visados

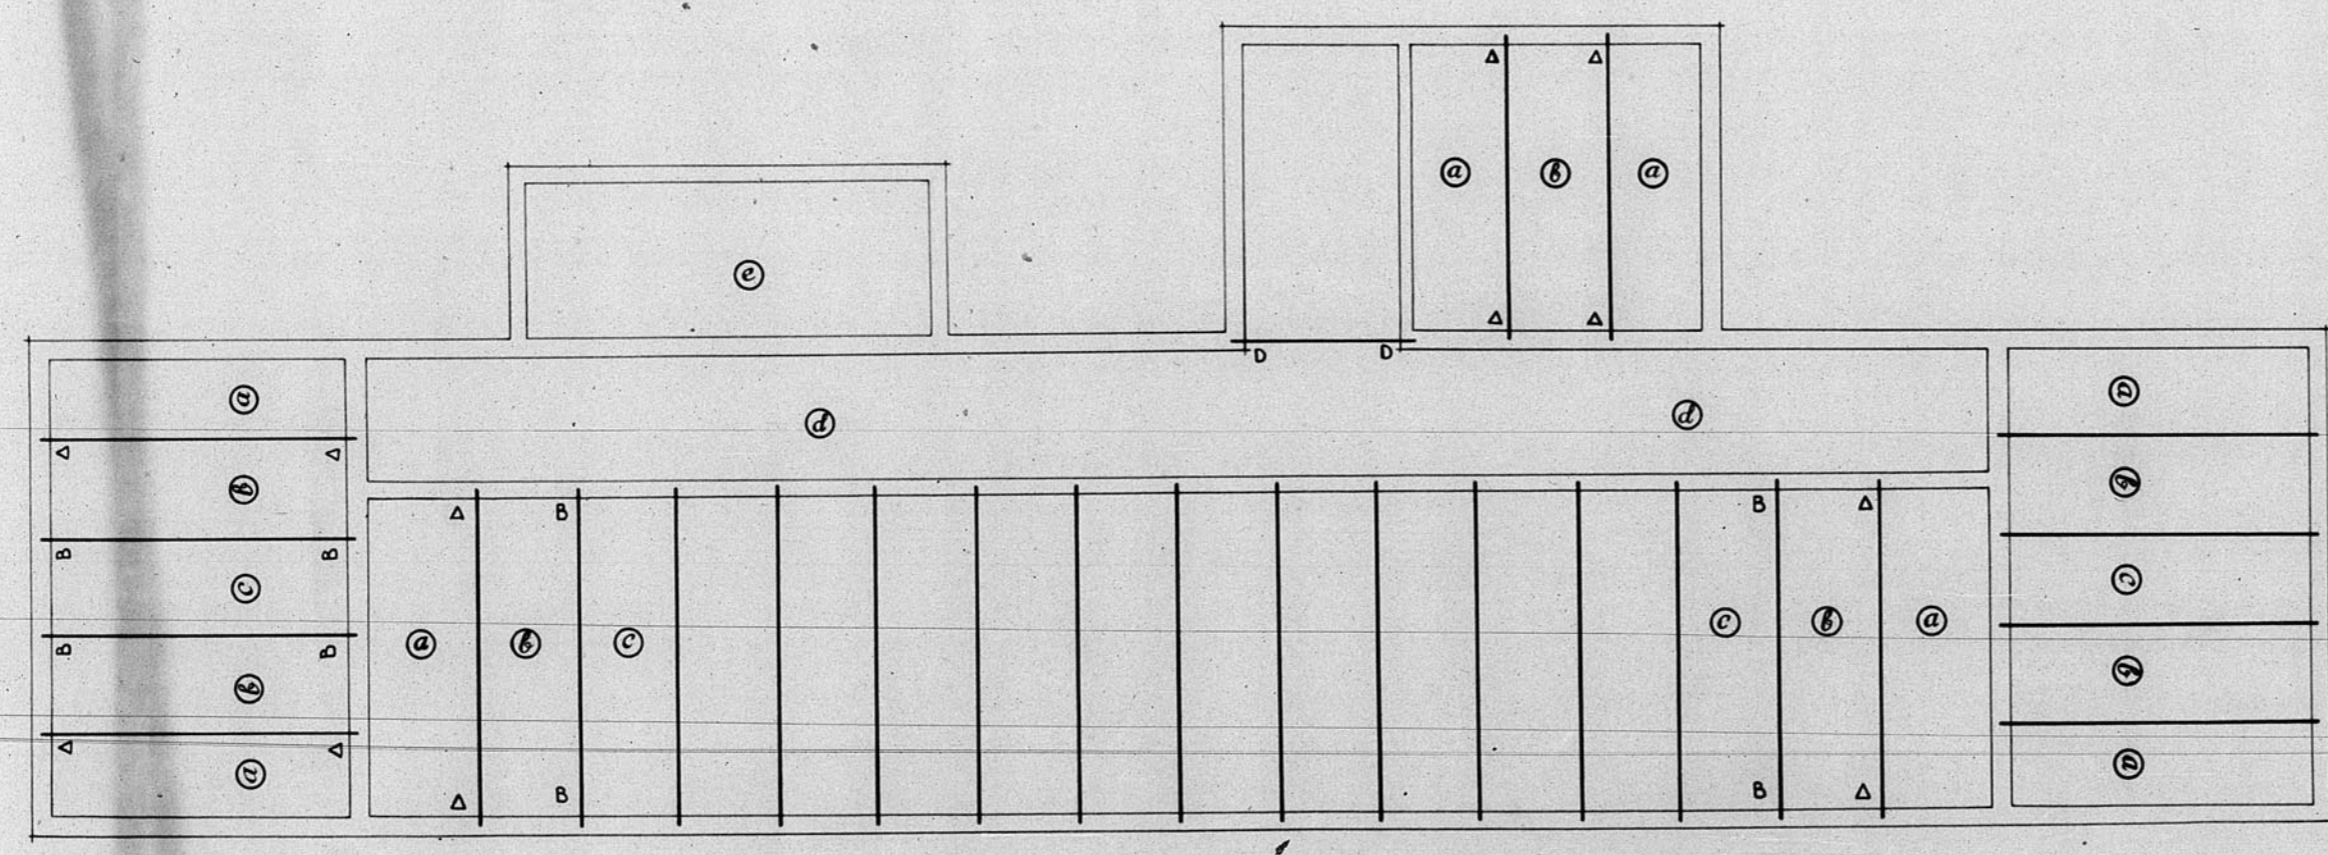

Entramado

5892

