



12.321

DIRECCIÓN GENERAL de REGIONES DEVASTADAS  
Arquitectura  
Escuela Normal del Magisterio Primario  
Estado Actual  
TERUEL

PLANTA 3ª

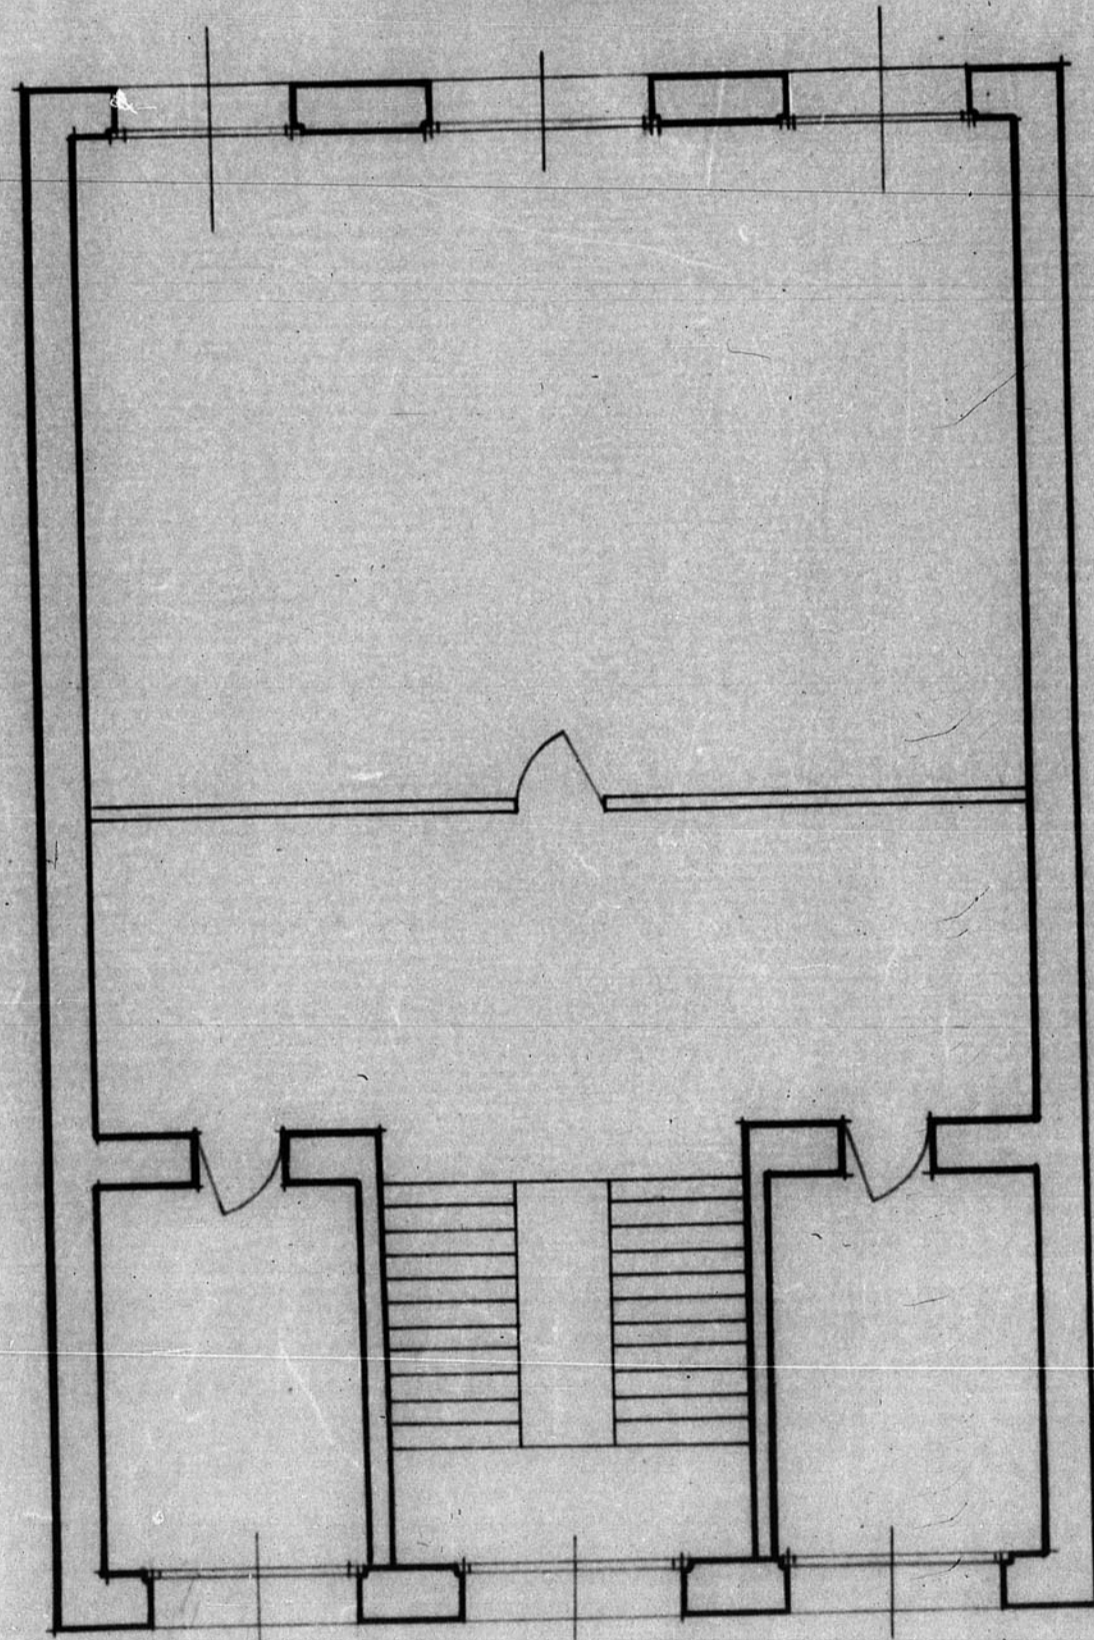

ESCALA 1:100

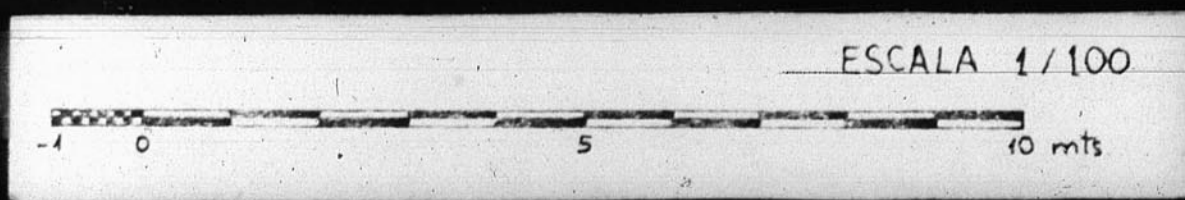

JUNTA DE CONSTRUCCION DE LA PROVINCIA  
DE TERUEL  
ORIGINA TECNICA  
Número de Archivo: 120.611