


12.616.


12.616

Balcón Ayuntamiento de Belada

Escala 1:10

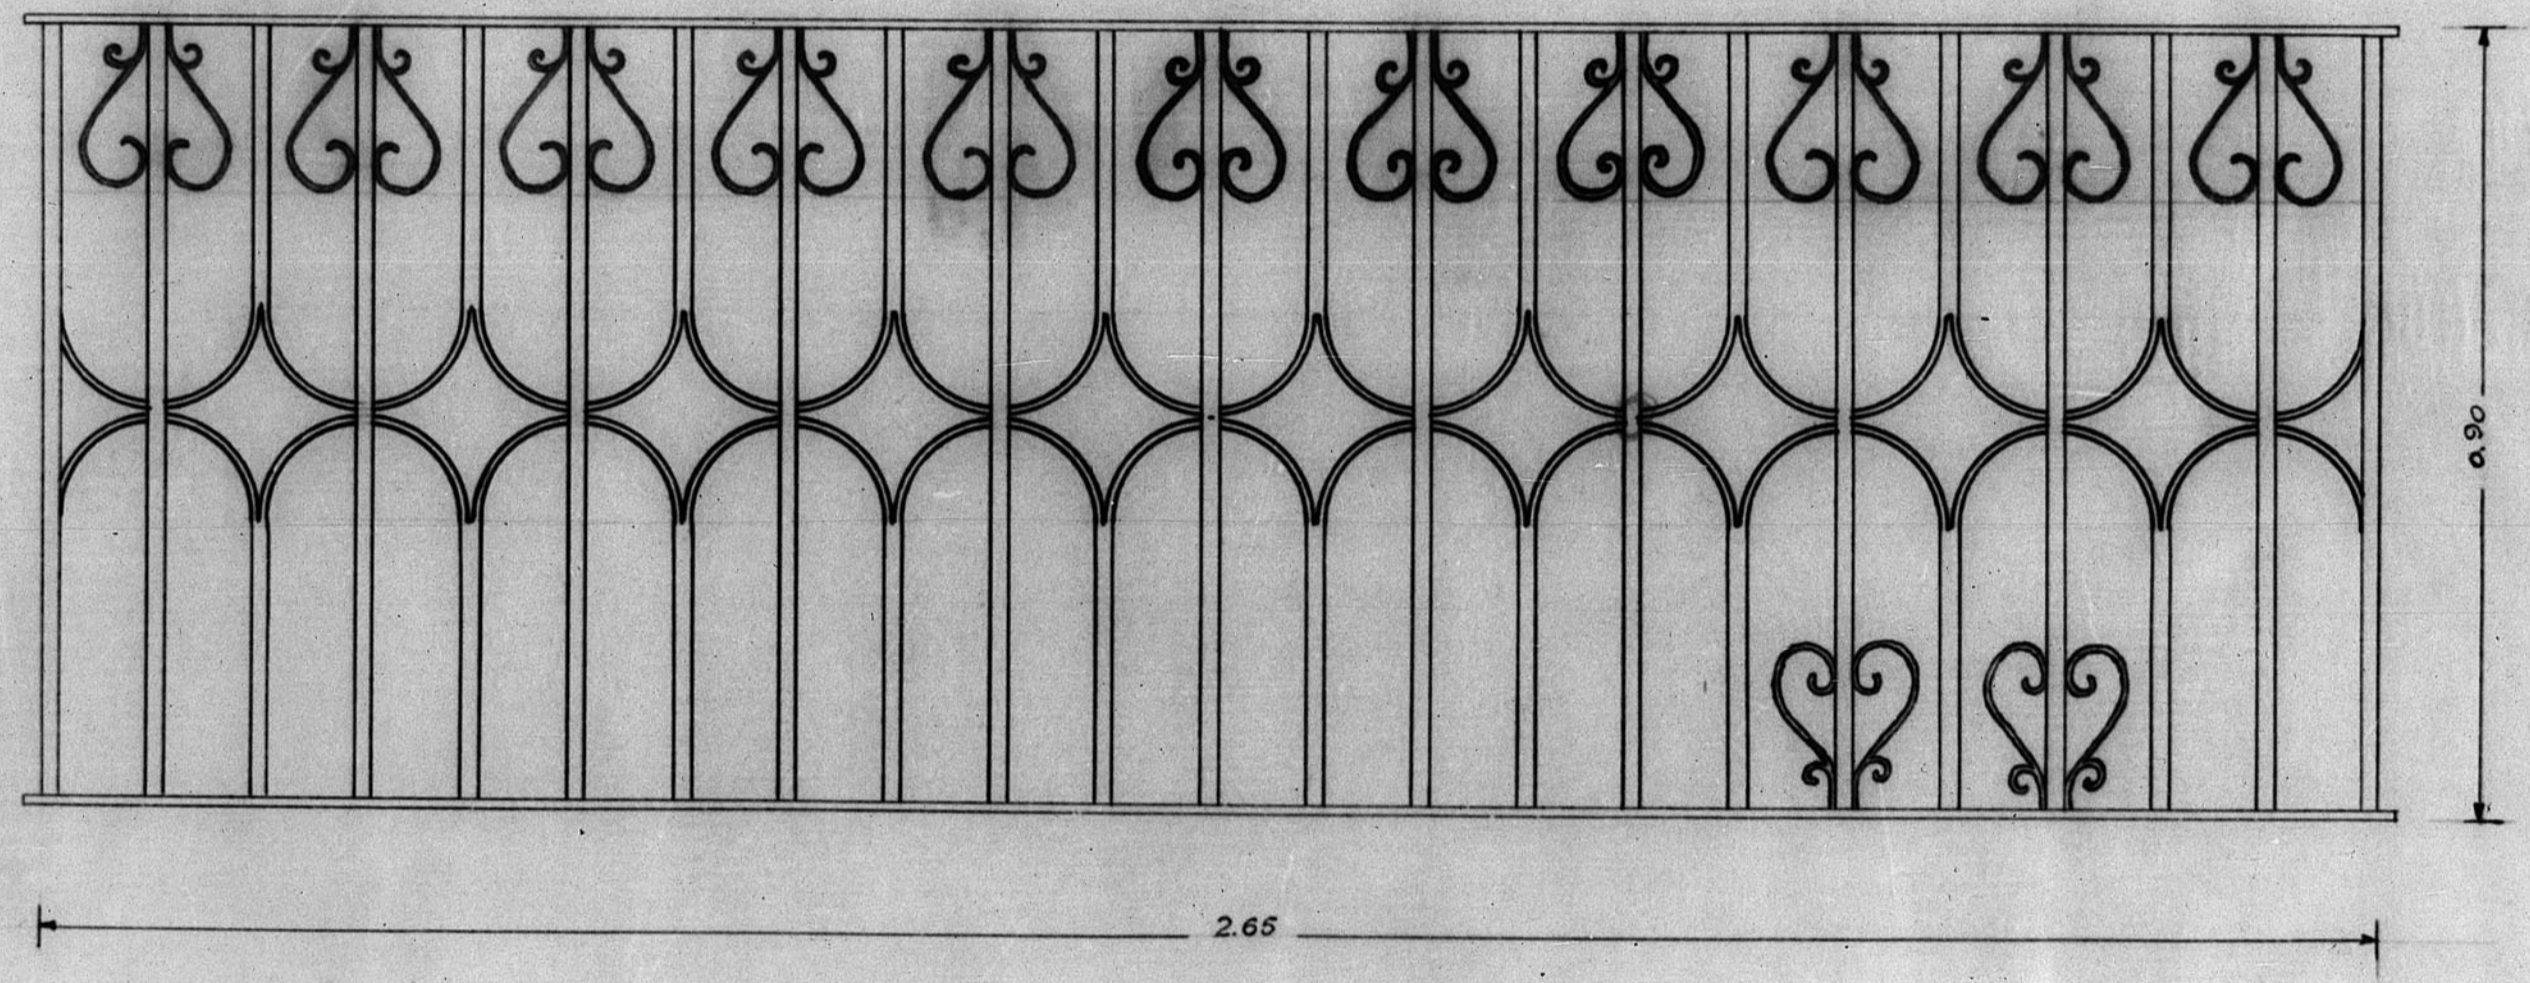

327 bis

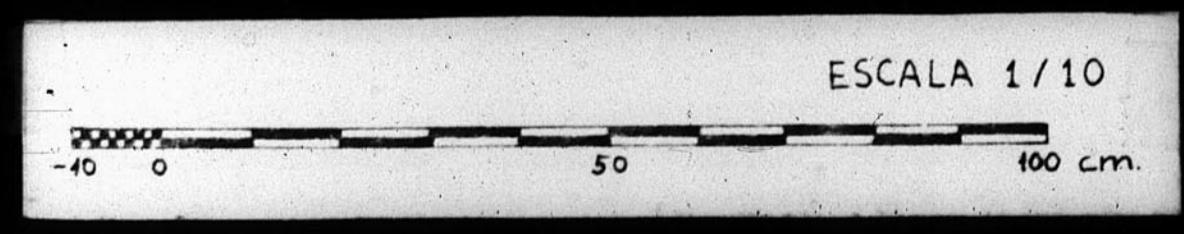

JUNTA DE CONSTRUCCION DE LA PROVINCIA DE BELADA
 OFICINA TECNICA
 Numero de Archivo 327 bis