


12.268

DIPUTACIÓN PROVINCIAL

Mampara en vestíbulo de semi-sotano

Escala 1:15

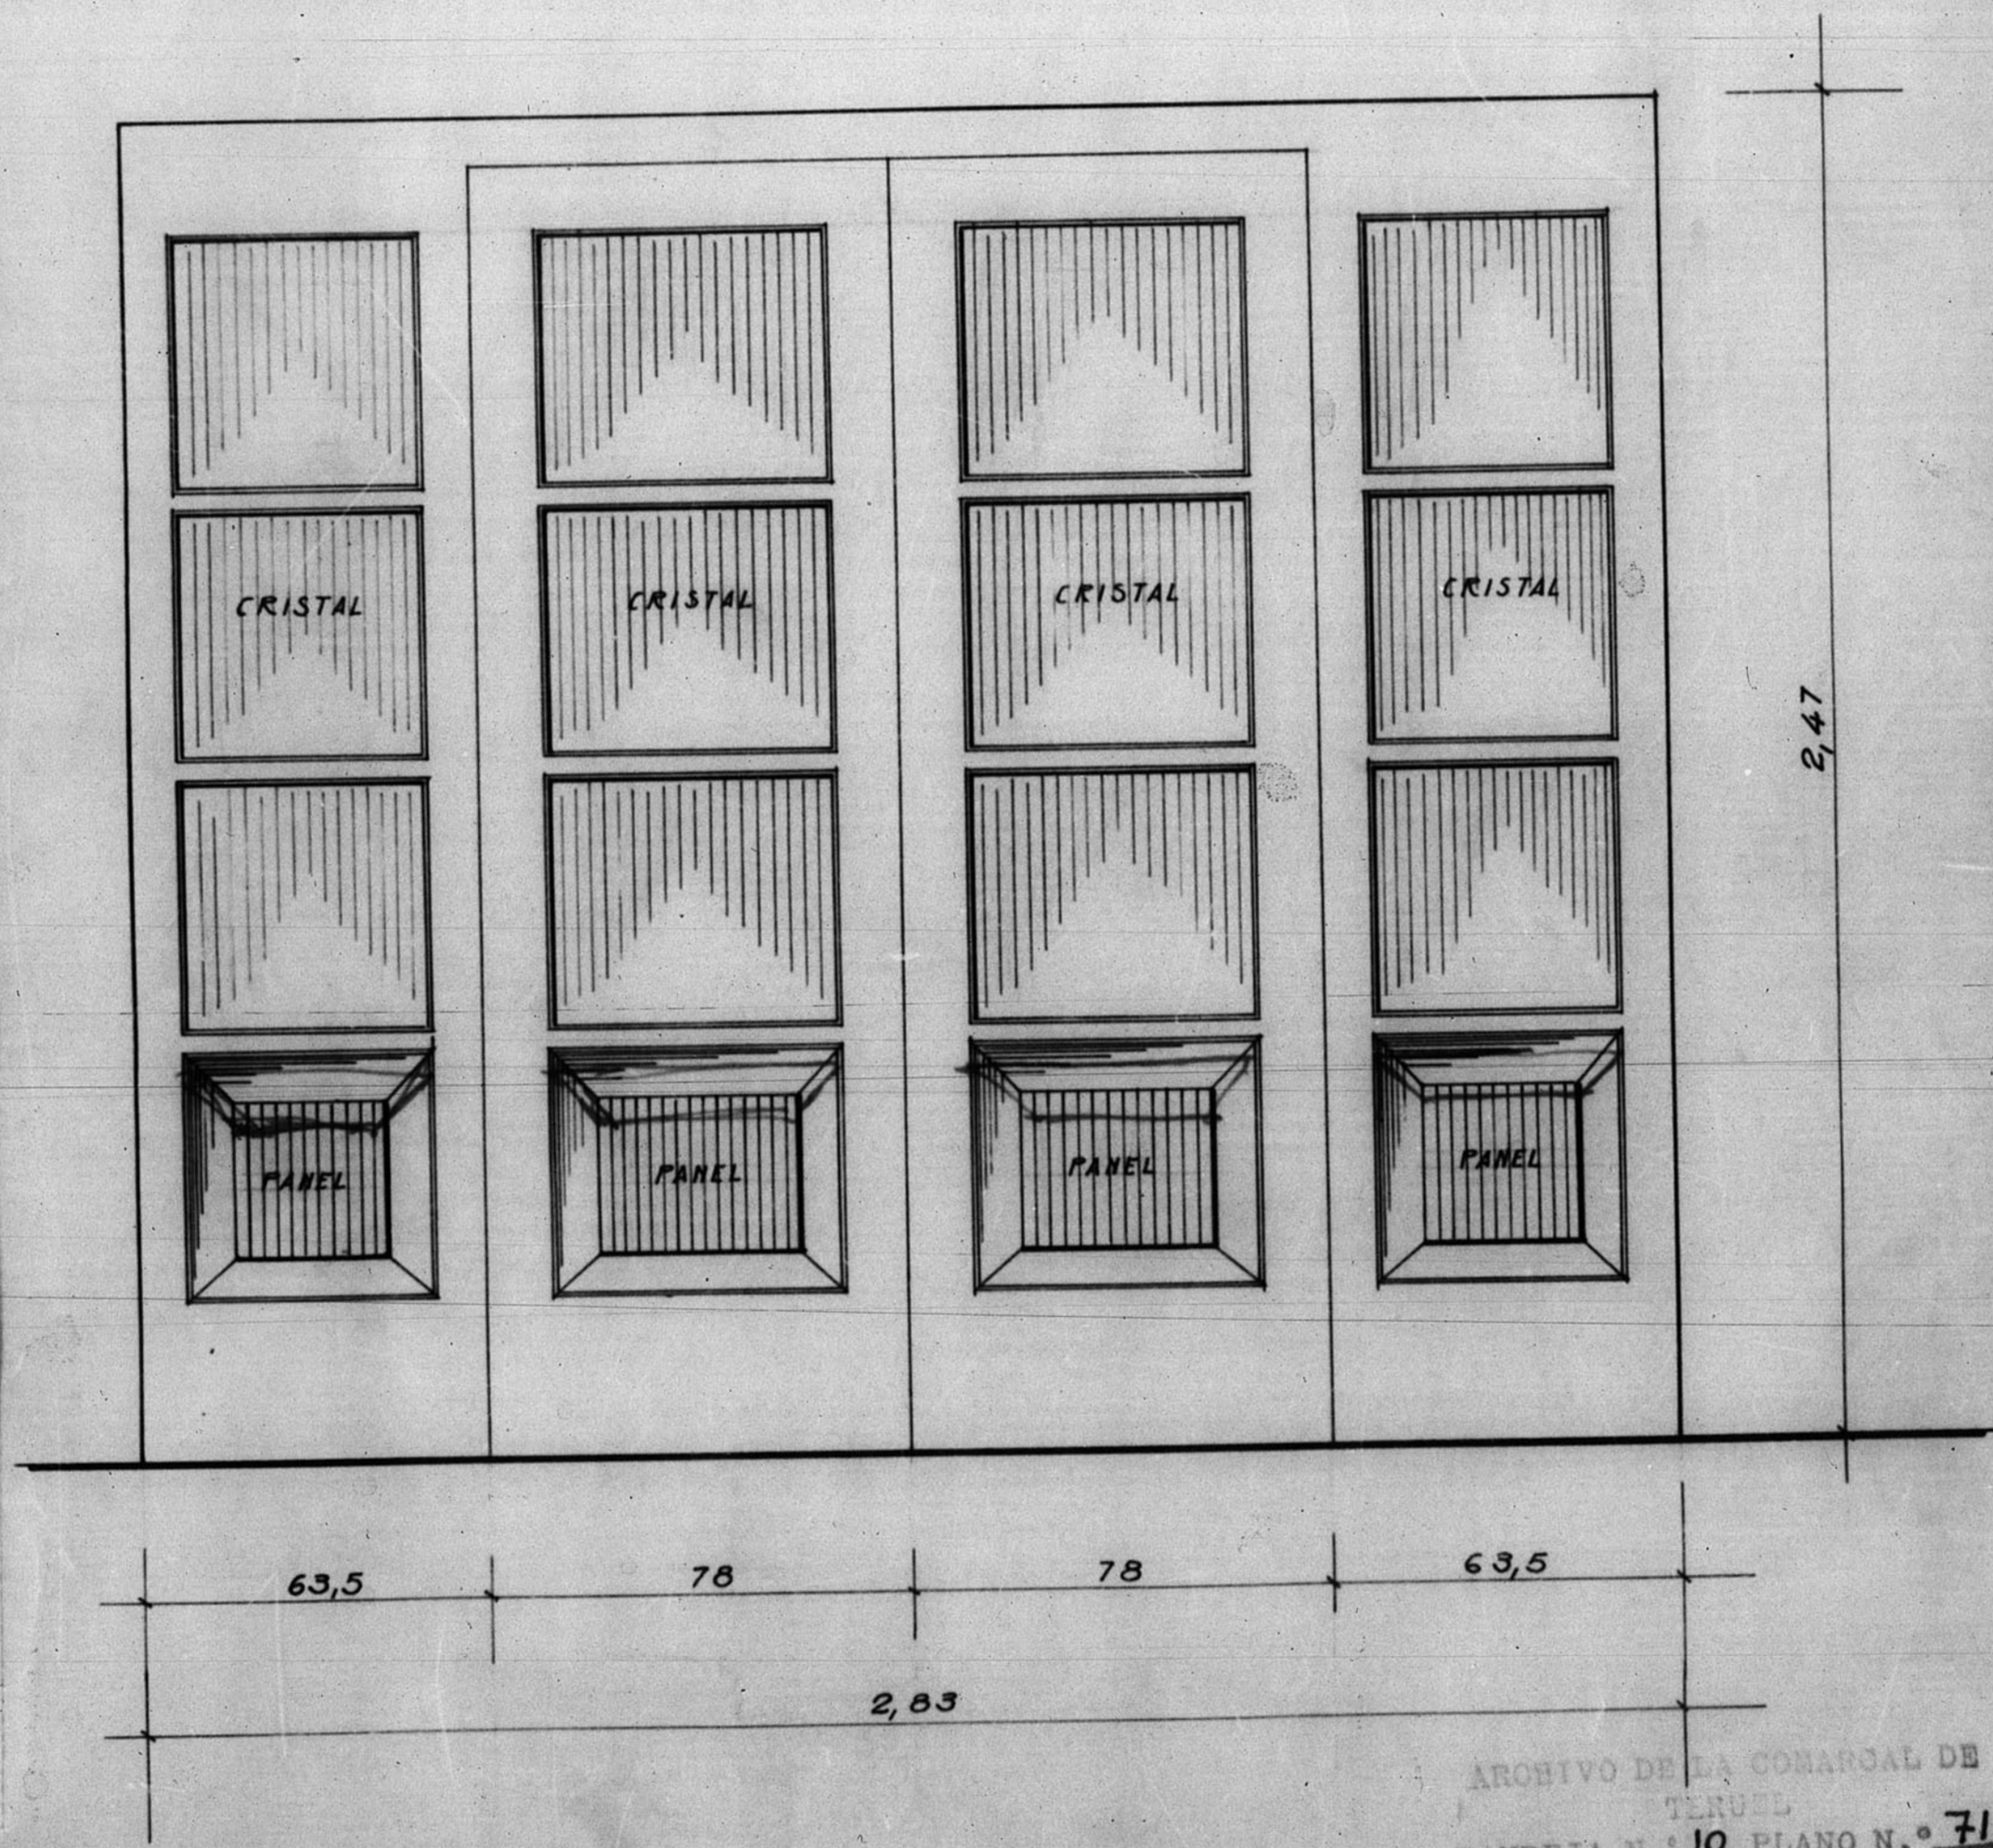

ARCHIVO DE LA COMARCA DE  
TERUEL  
BANDEJA N.º 10 PLANO N.º 71

