



12.353


PROYECTO de URBANIZACIÓN de la PLAZA del GENERAL VARELA
FUENTE

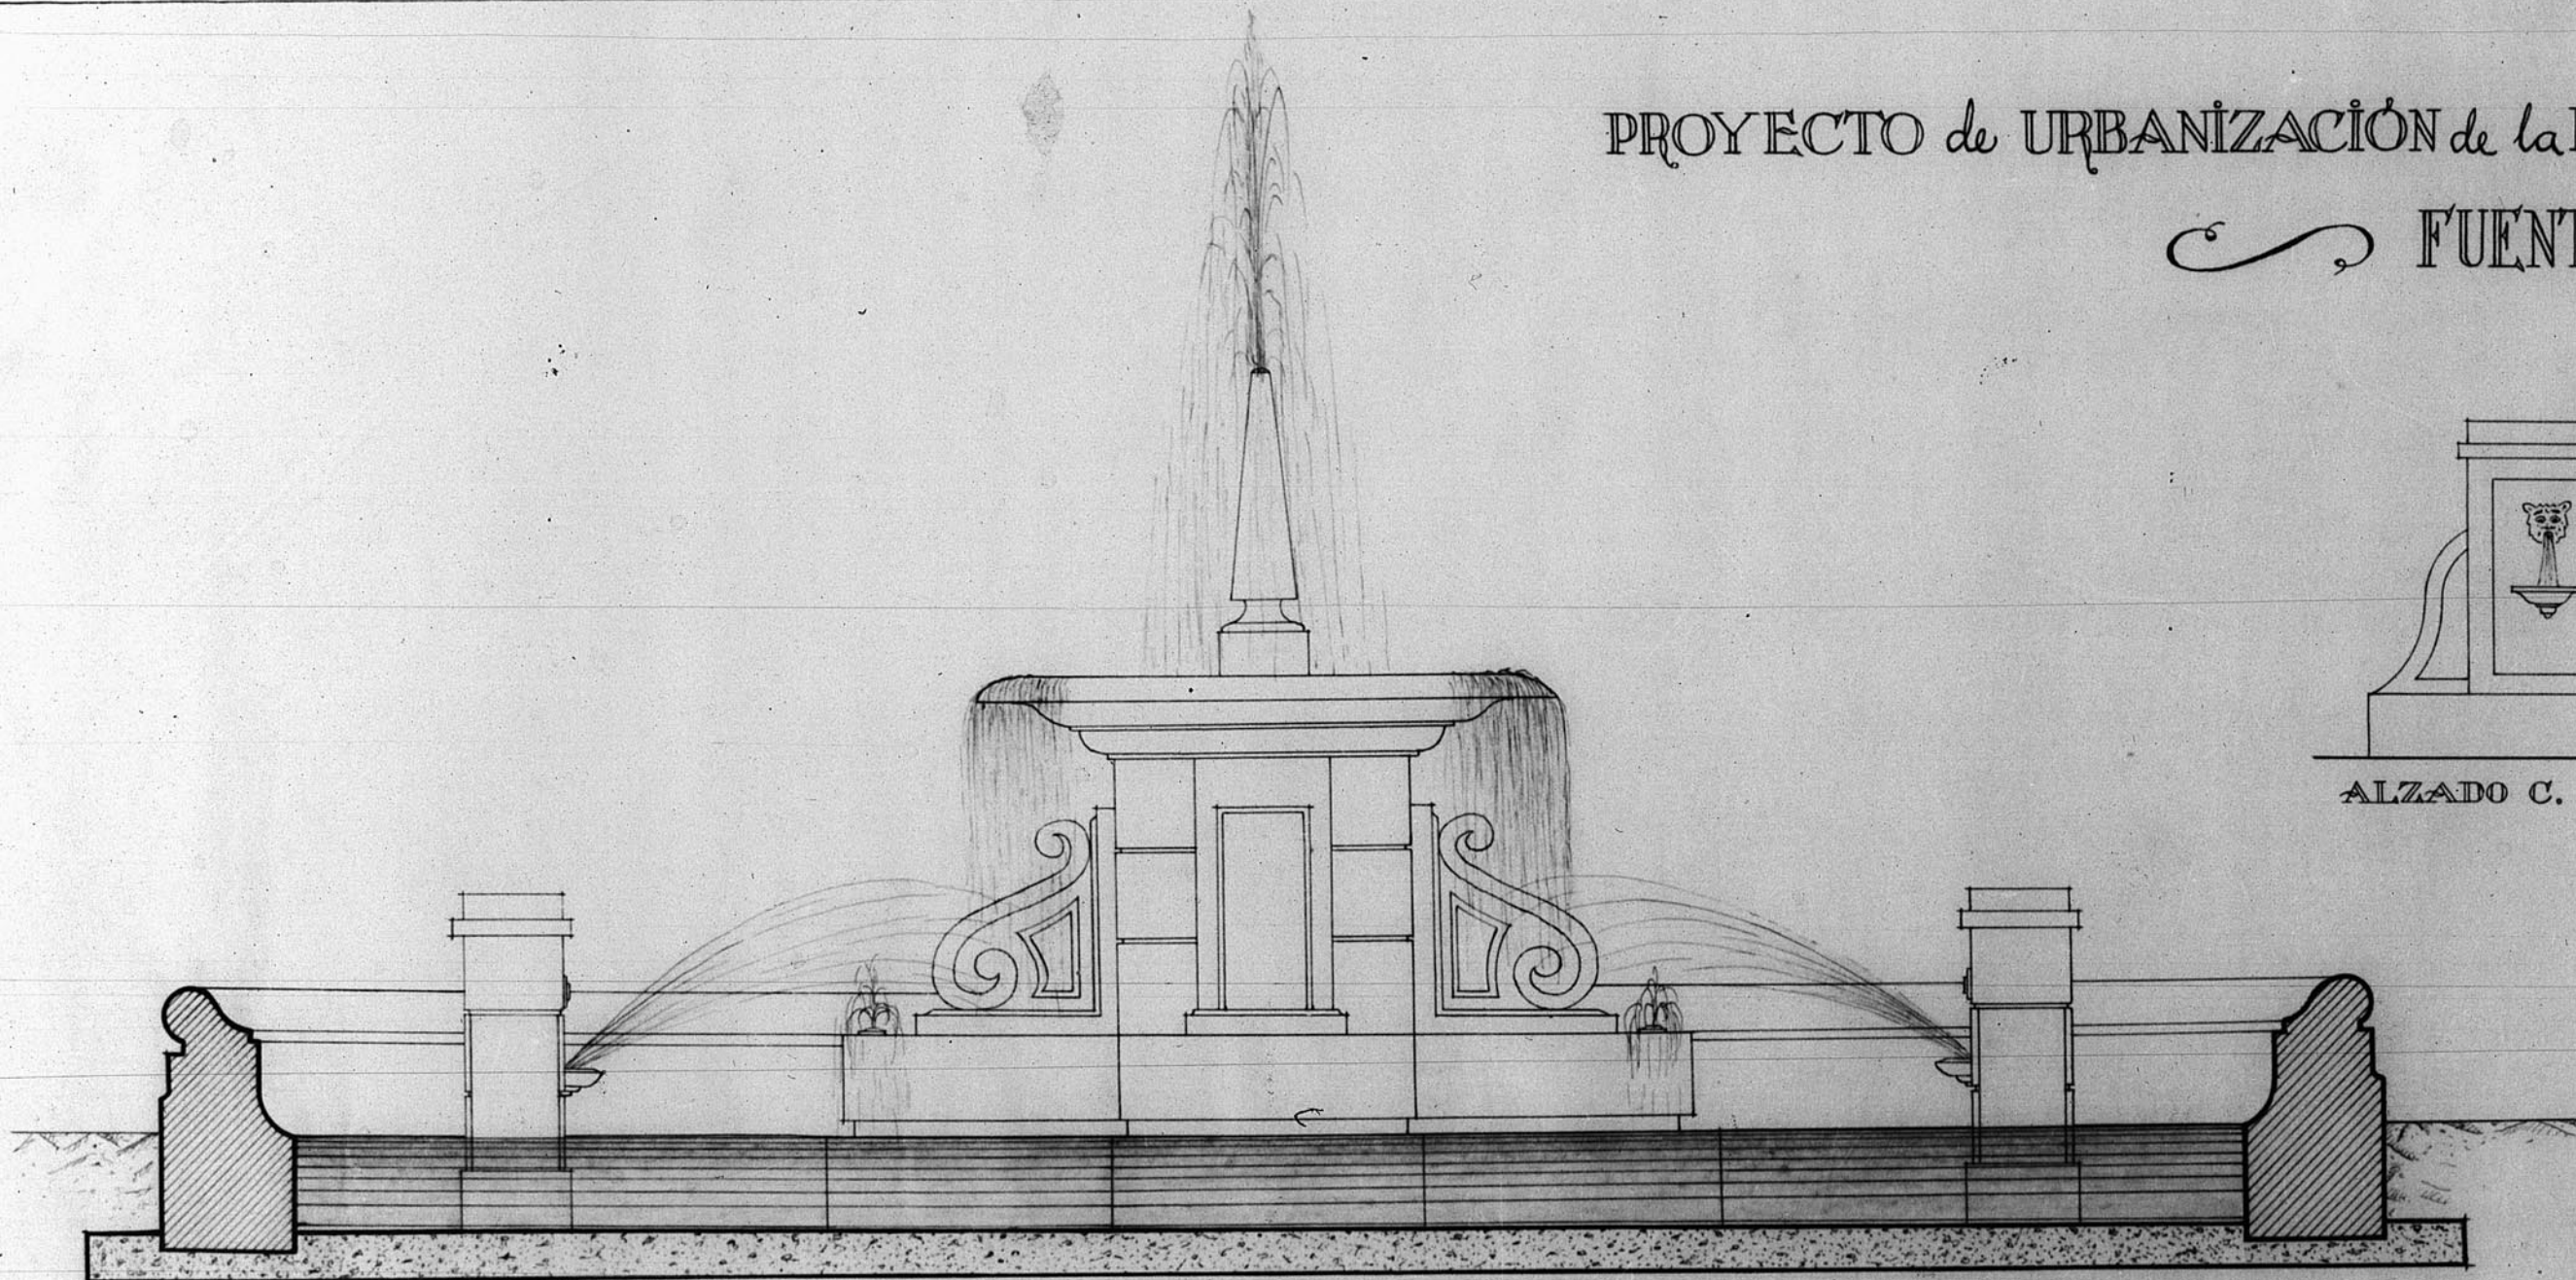

ALZADO

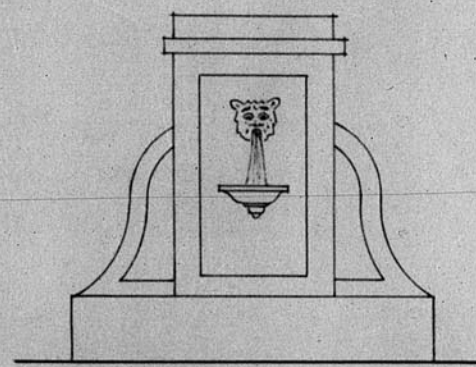

ALZADO C.

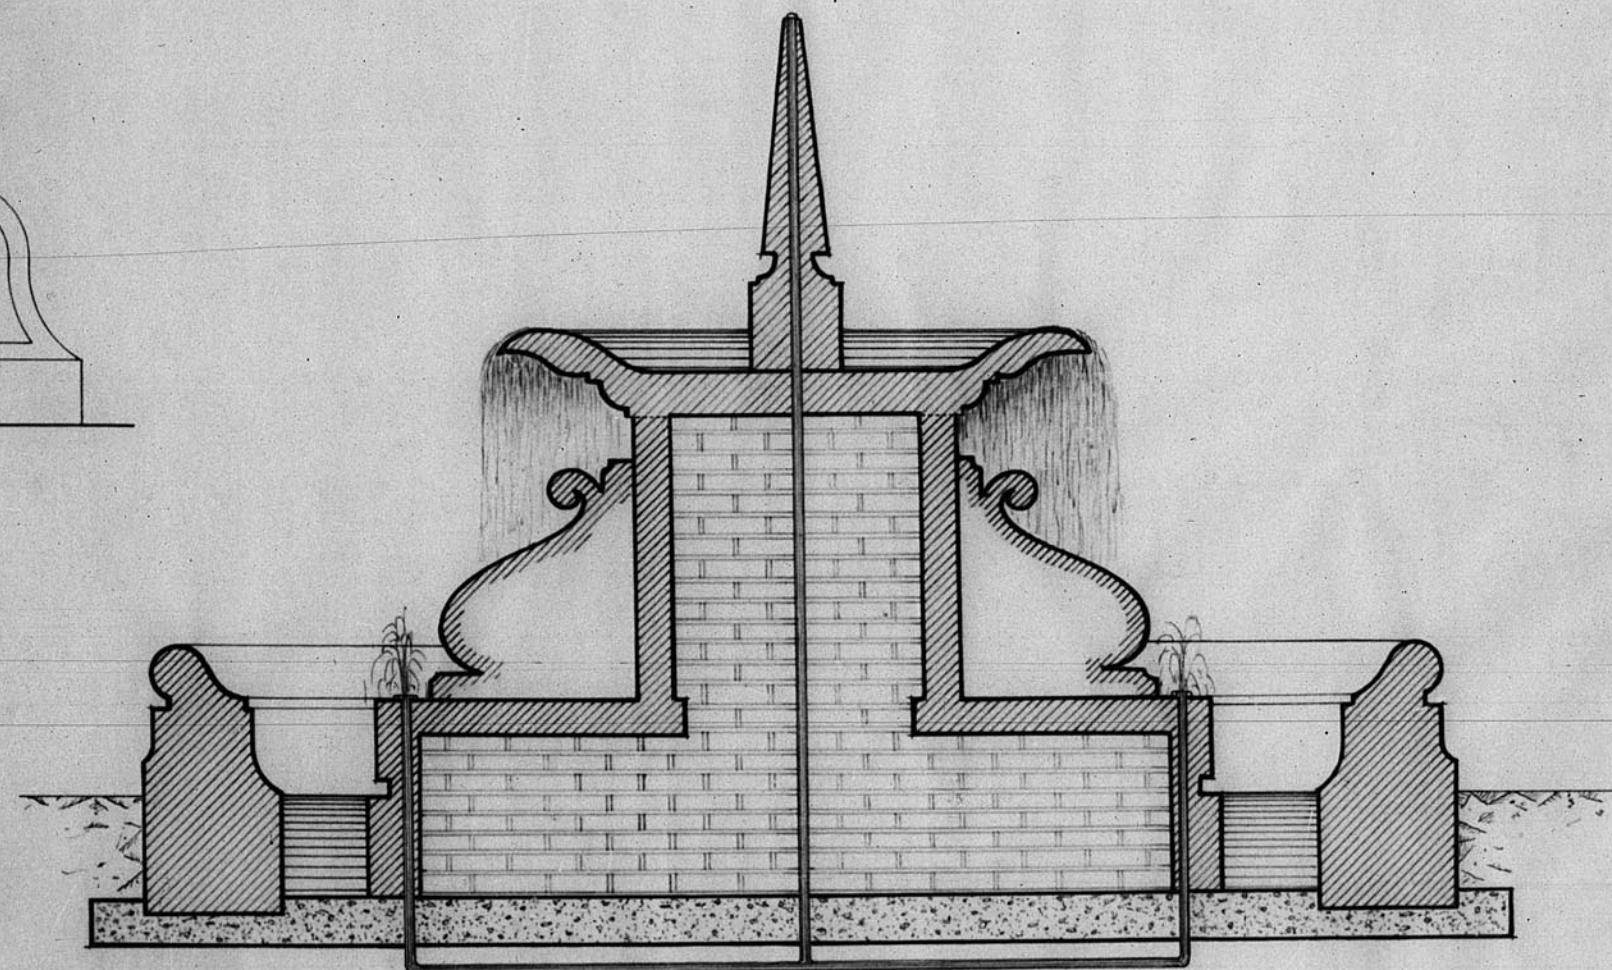

SECCIÓN A.B.

ESCALA 1:20

TERUEL - ENERO - 1953

EL ARQUITECTO,
Arquitecto
ARCHIVO DE LA COMARCAL DE
TERUEL
BANDEJA N.º 10 PLANO N.º 186

