


13956

13956

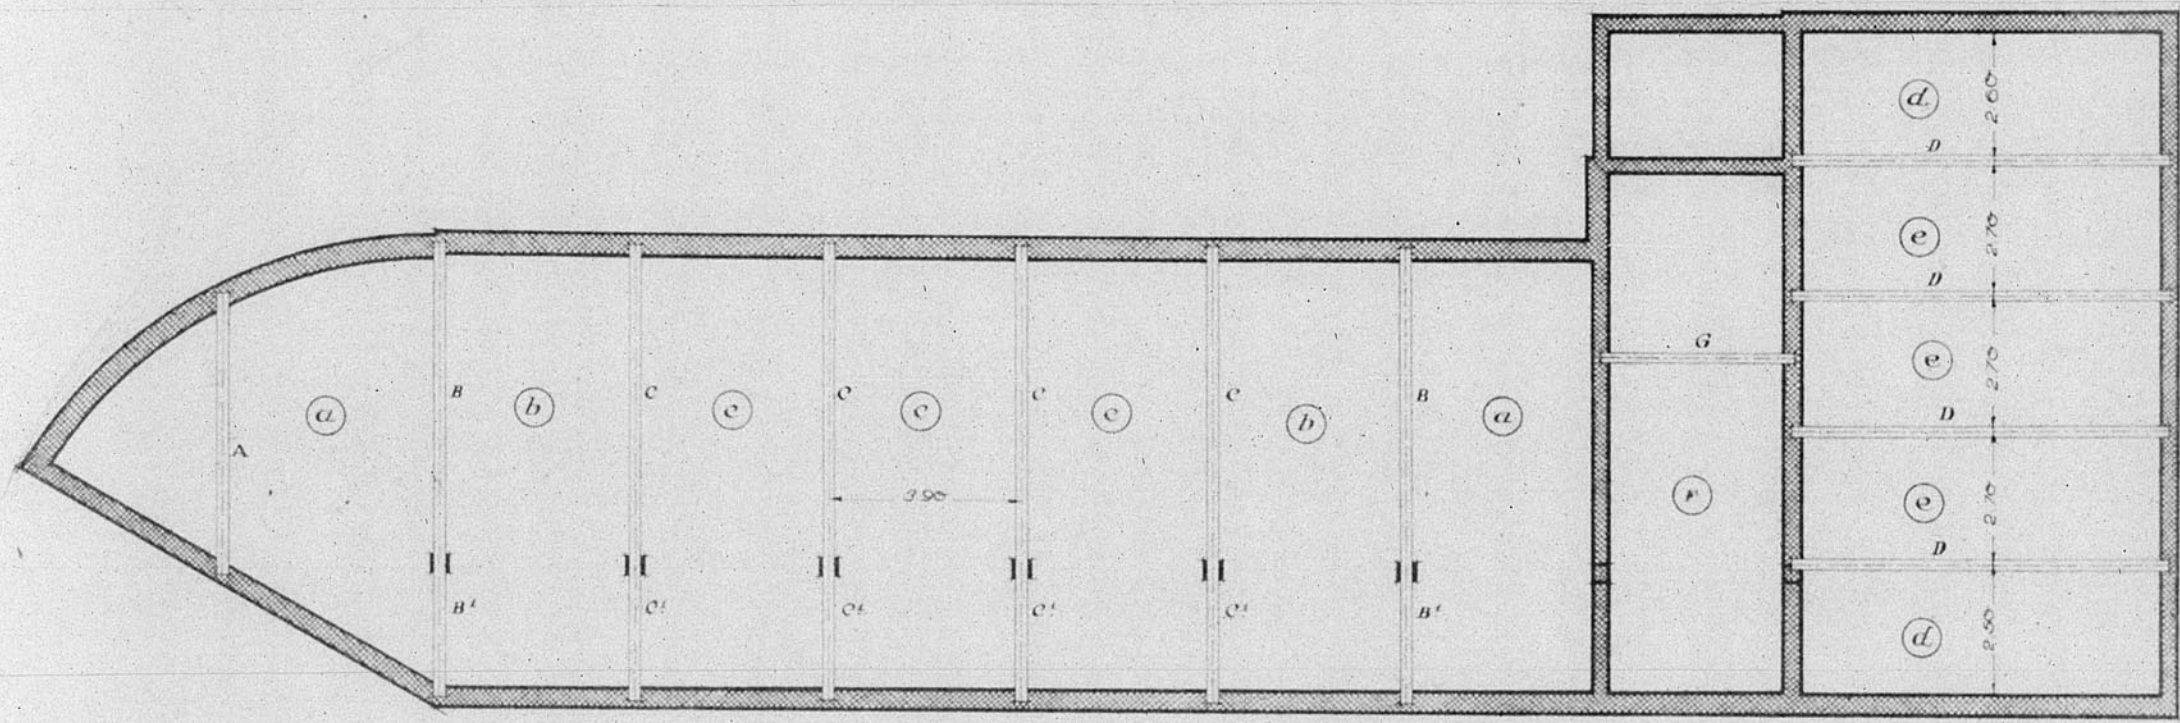

Dirección General de Regiones Devastadas
 Oficina de Proyectos de la
 — Región Aragonesa —

Localidad *In^o*
 Teruel
 Arunto Colegio Hermanas Teresianas

Planos *Cxala*
 Entramado de pisos 1:100

V^o B^o
 El Inspector Jefe. Teruel, Noviembre, 1940
 El Arquitecto.

Modificaciones

Notas

