

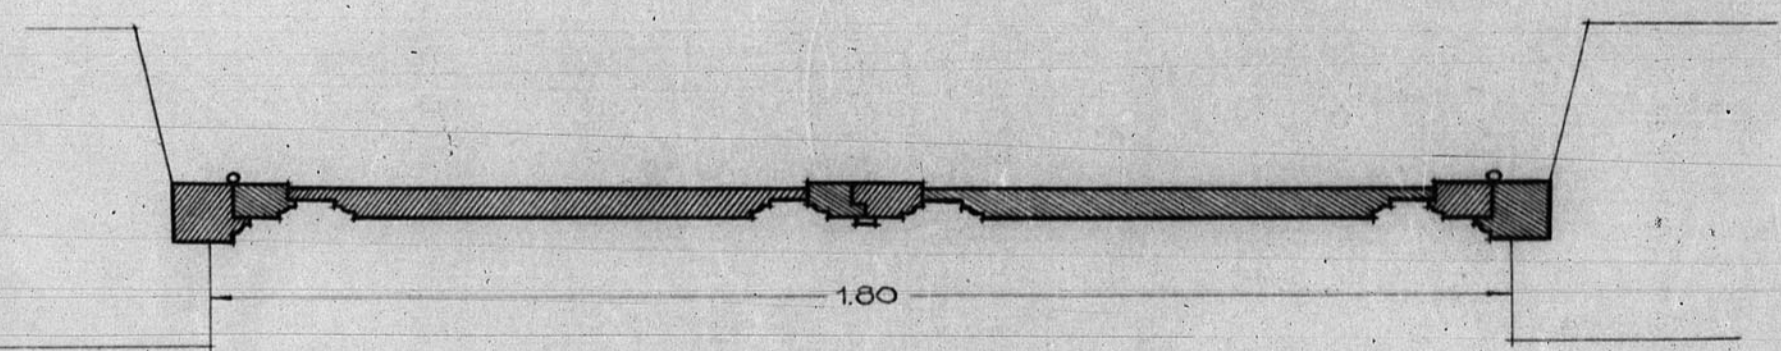


12.170.

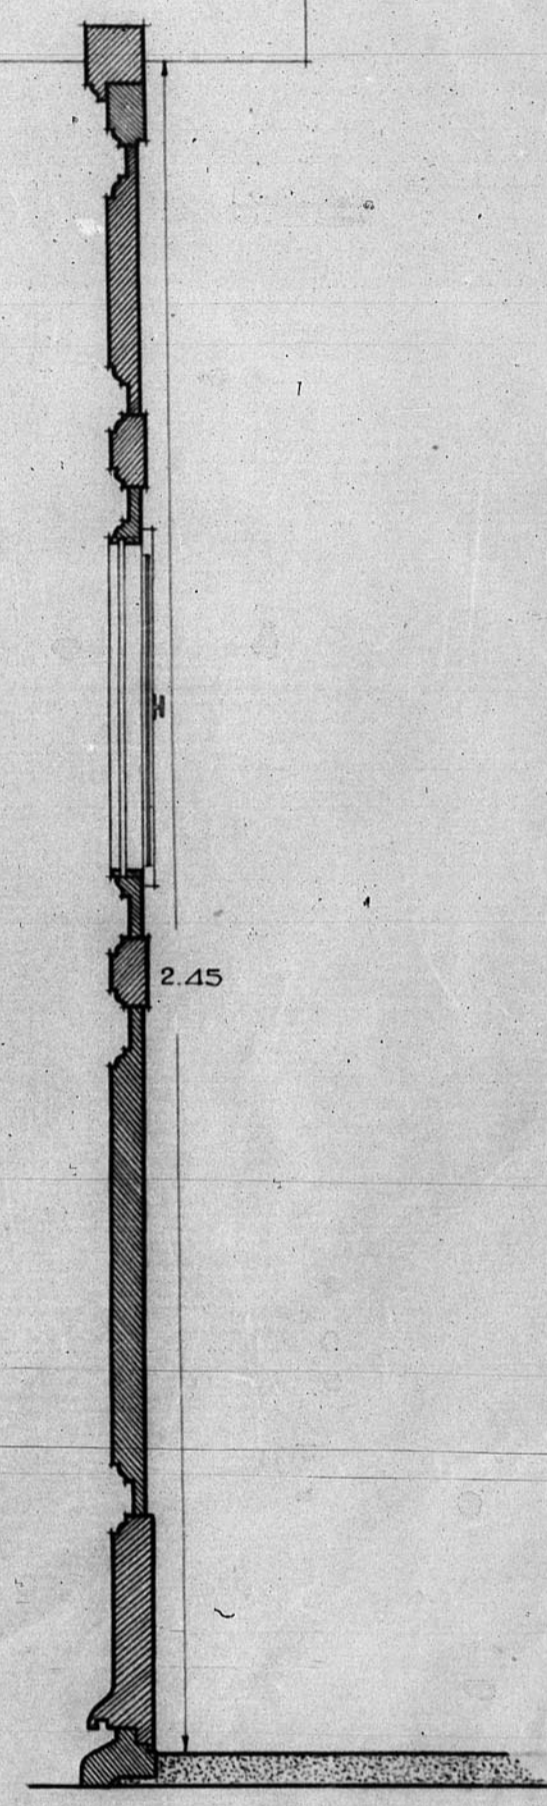

Ministerio de Archivo  
COMISIÓN DE CONSERVACIÓN DE MONUMENTOS HISTÓRICOS  
DE ESPAÑA

Planta - esc. 1/10

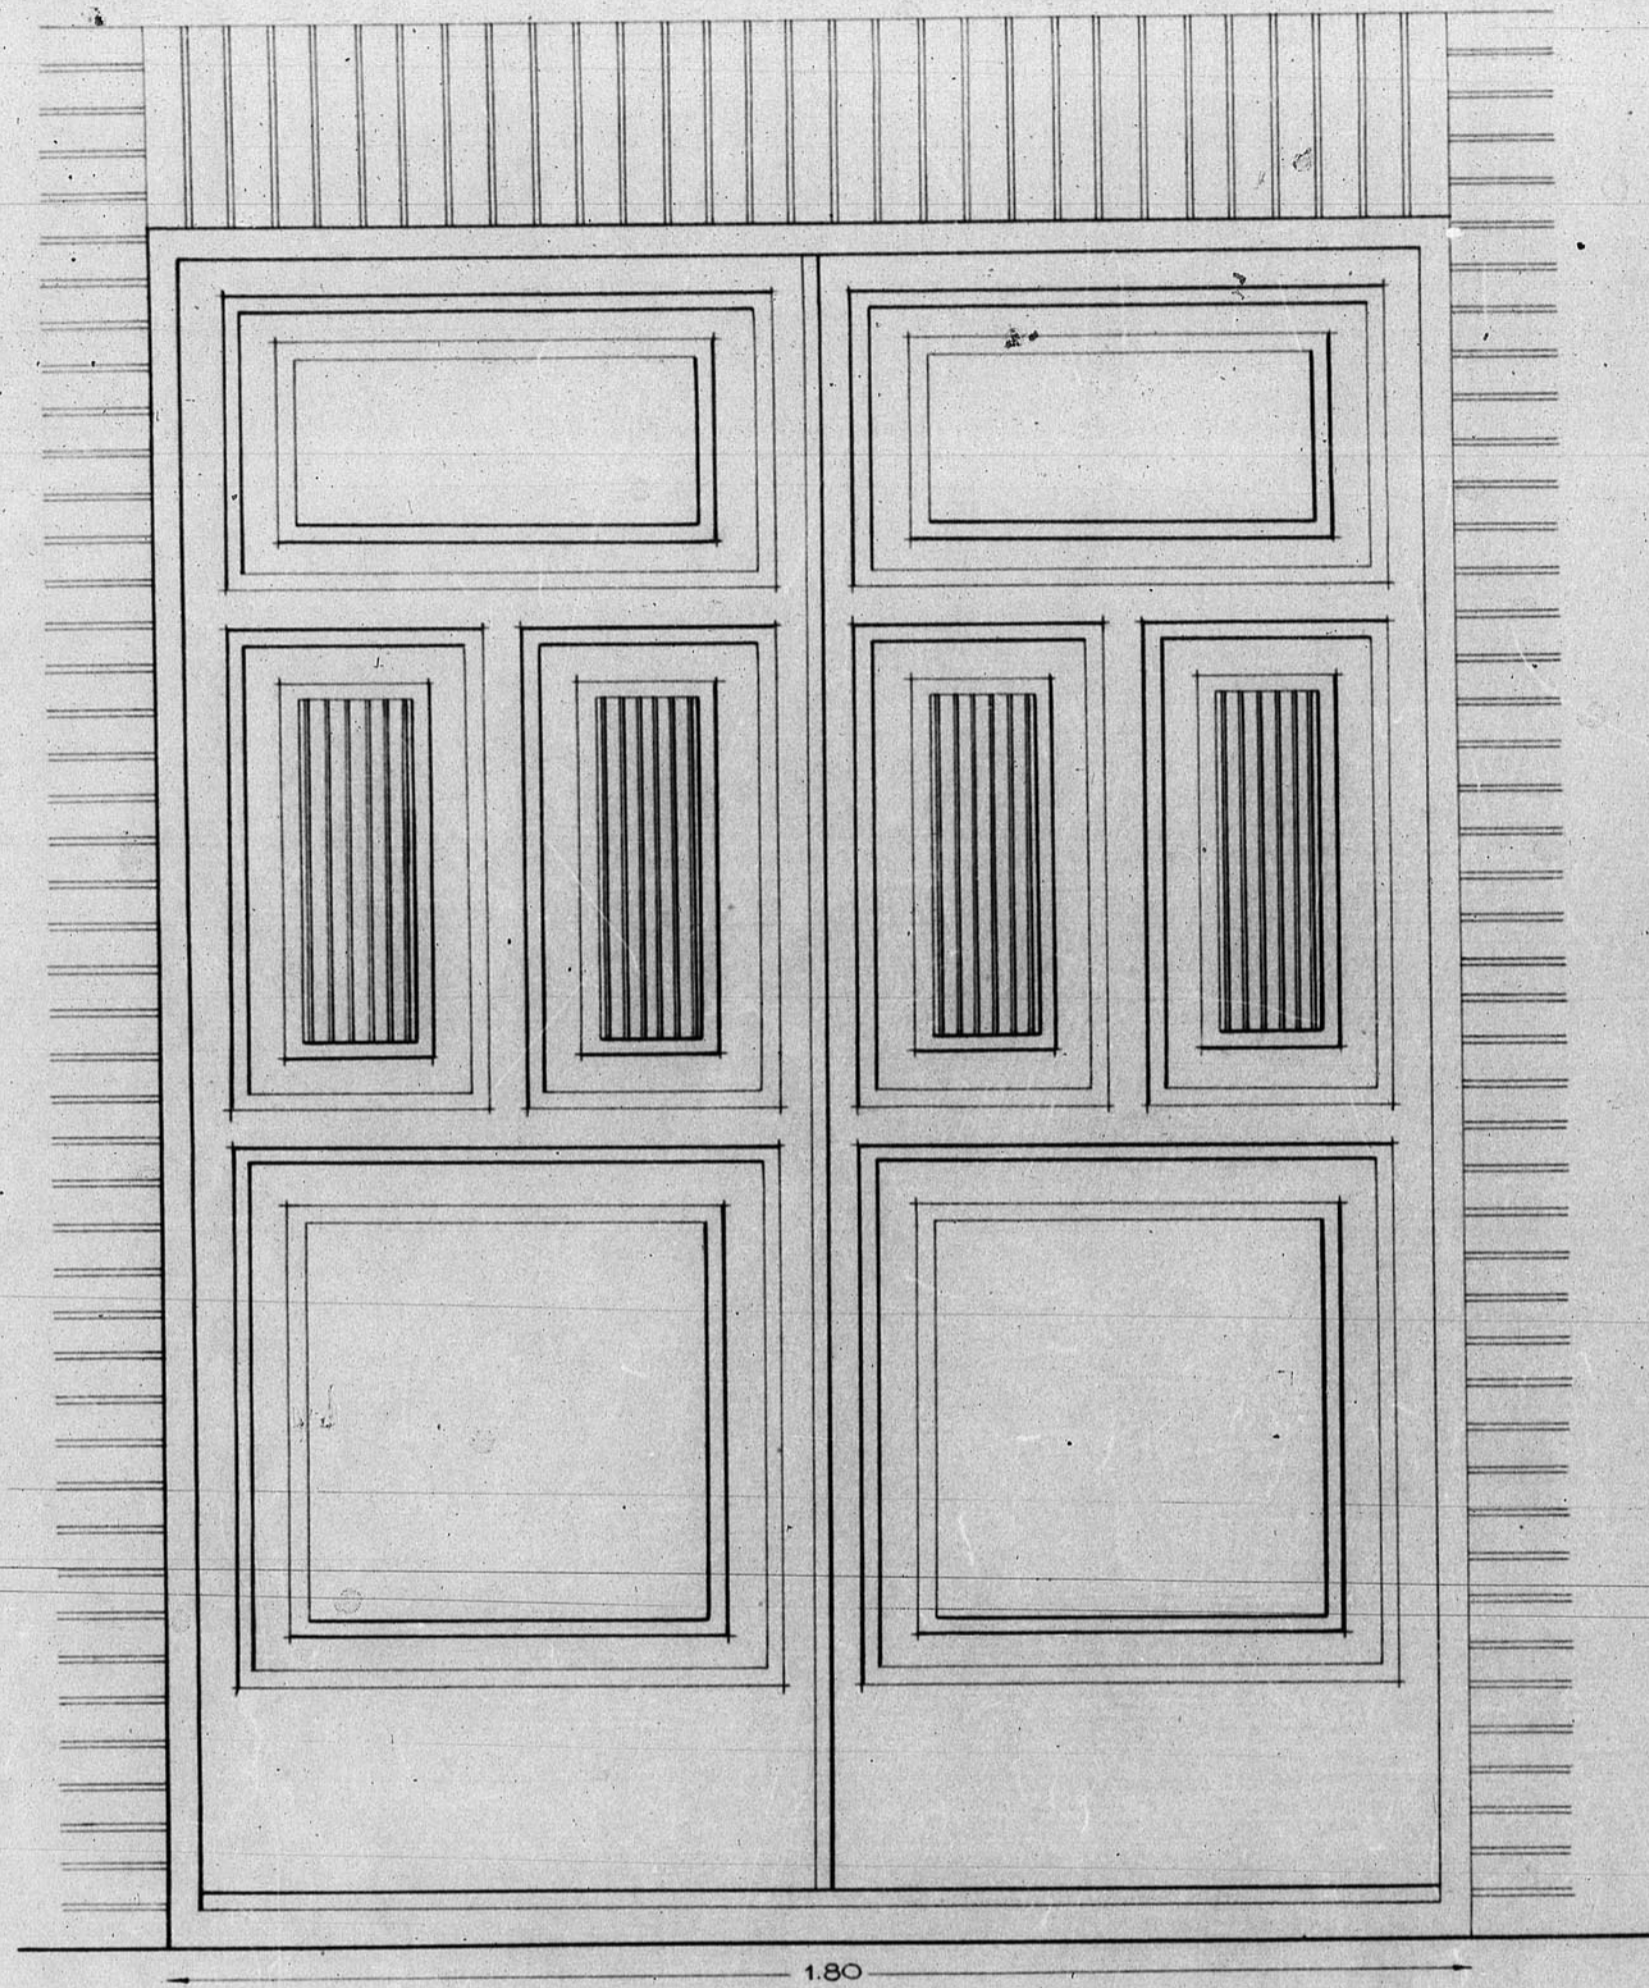