



13 385

RECONSTRUCCIÓN de la IGLESIA PARROQUIAL  
SARRIÓN-TERUEL

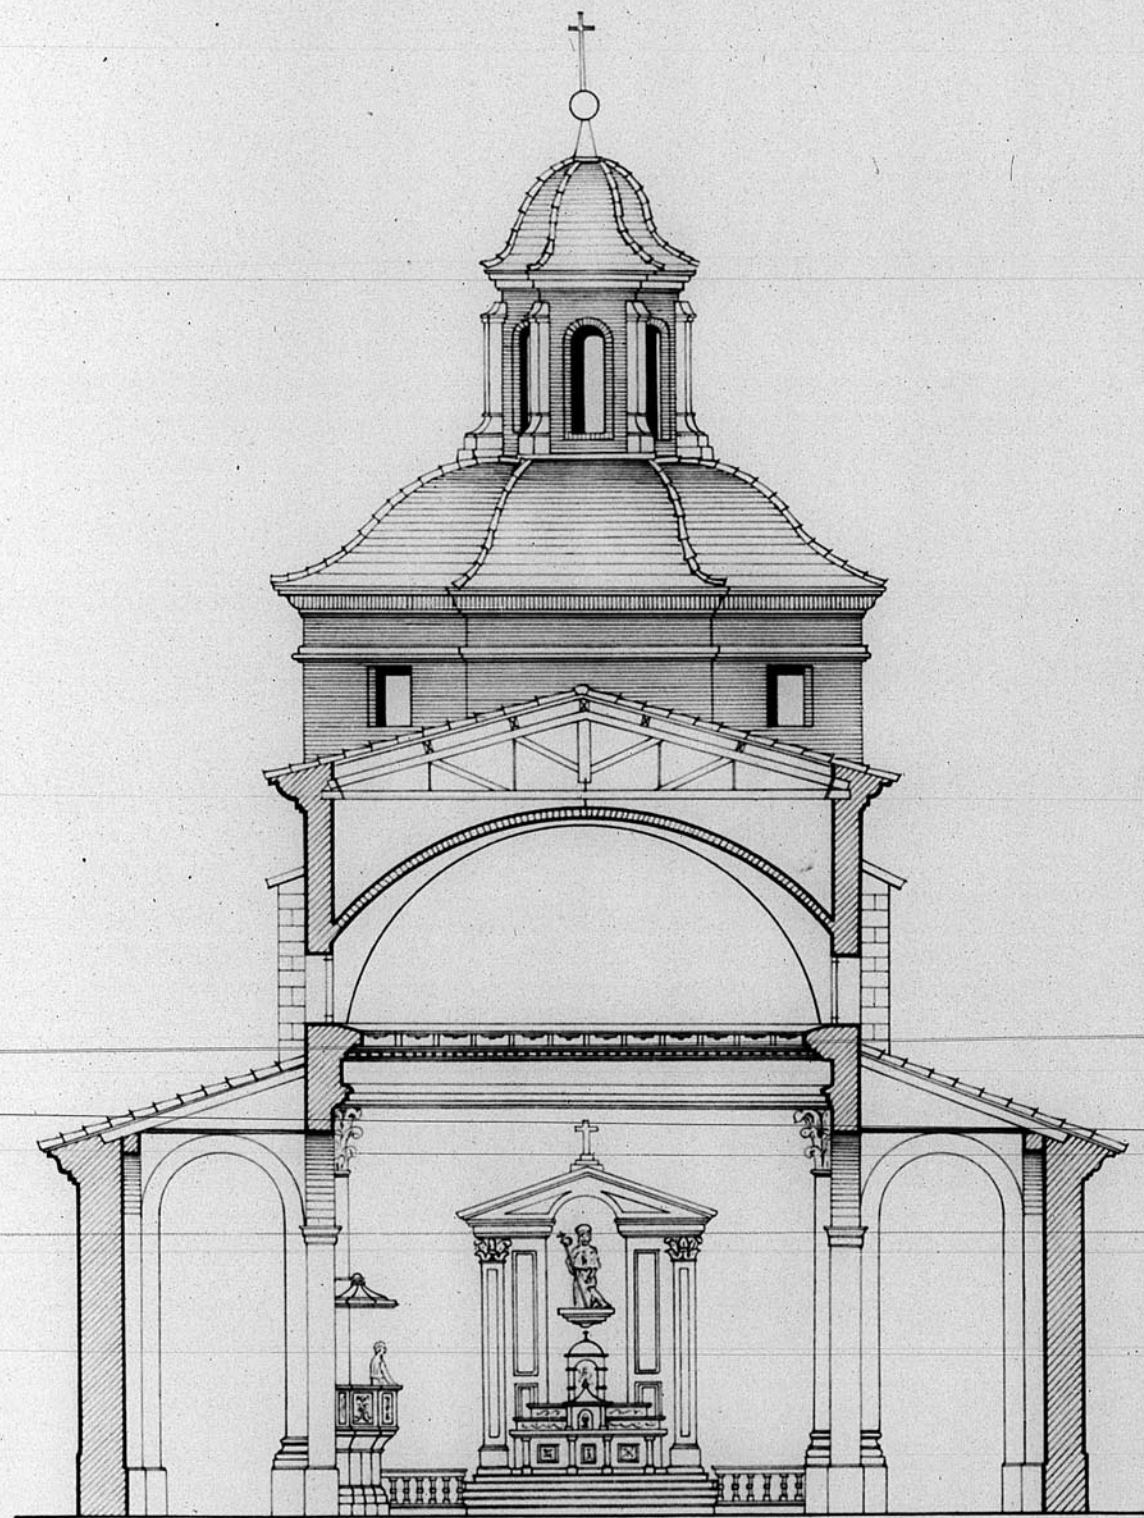


SECCIÓN TRANSVERSAL

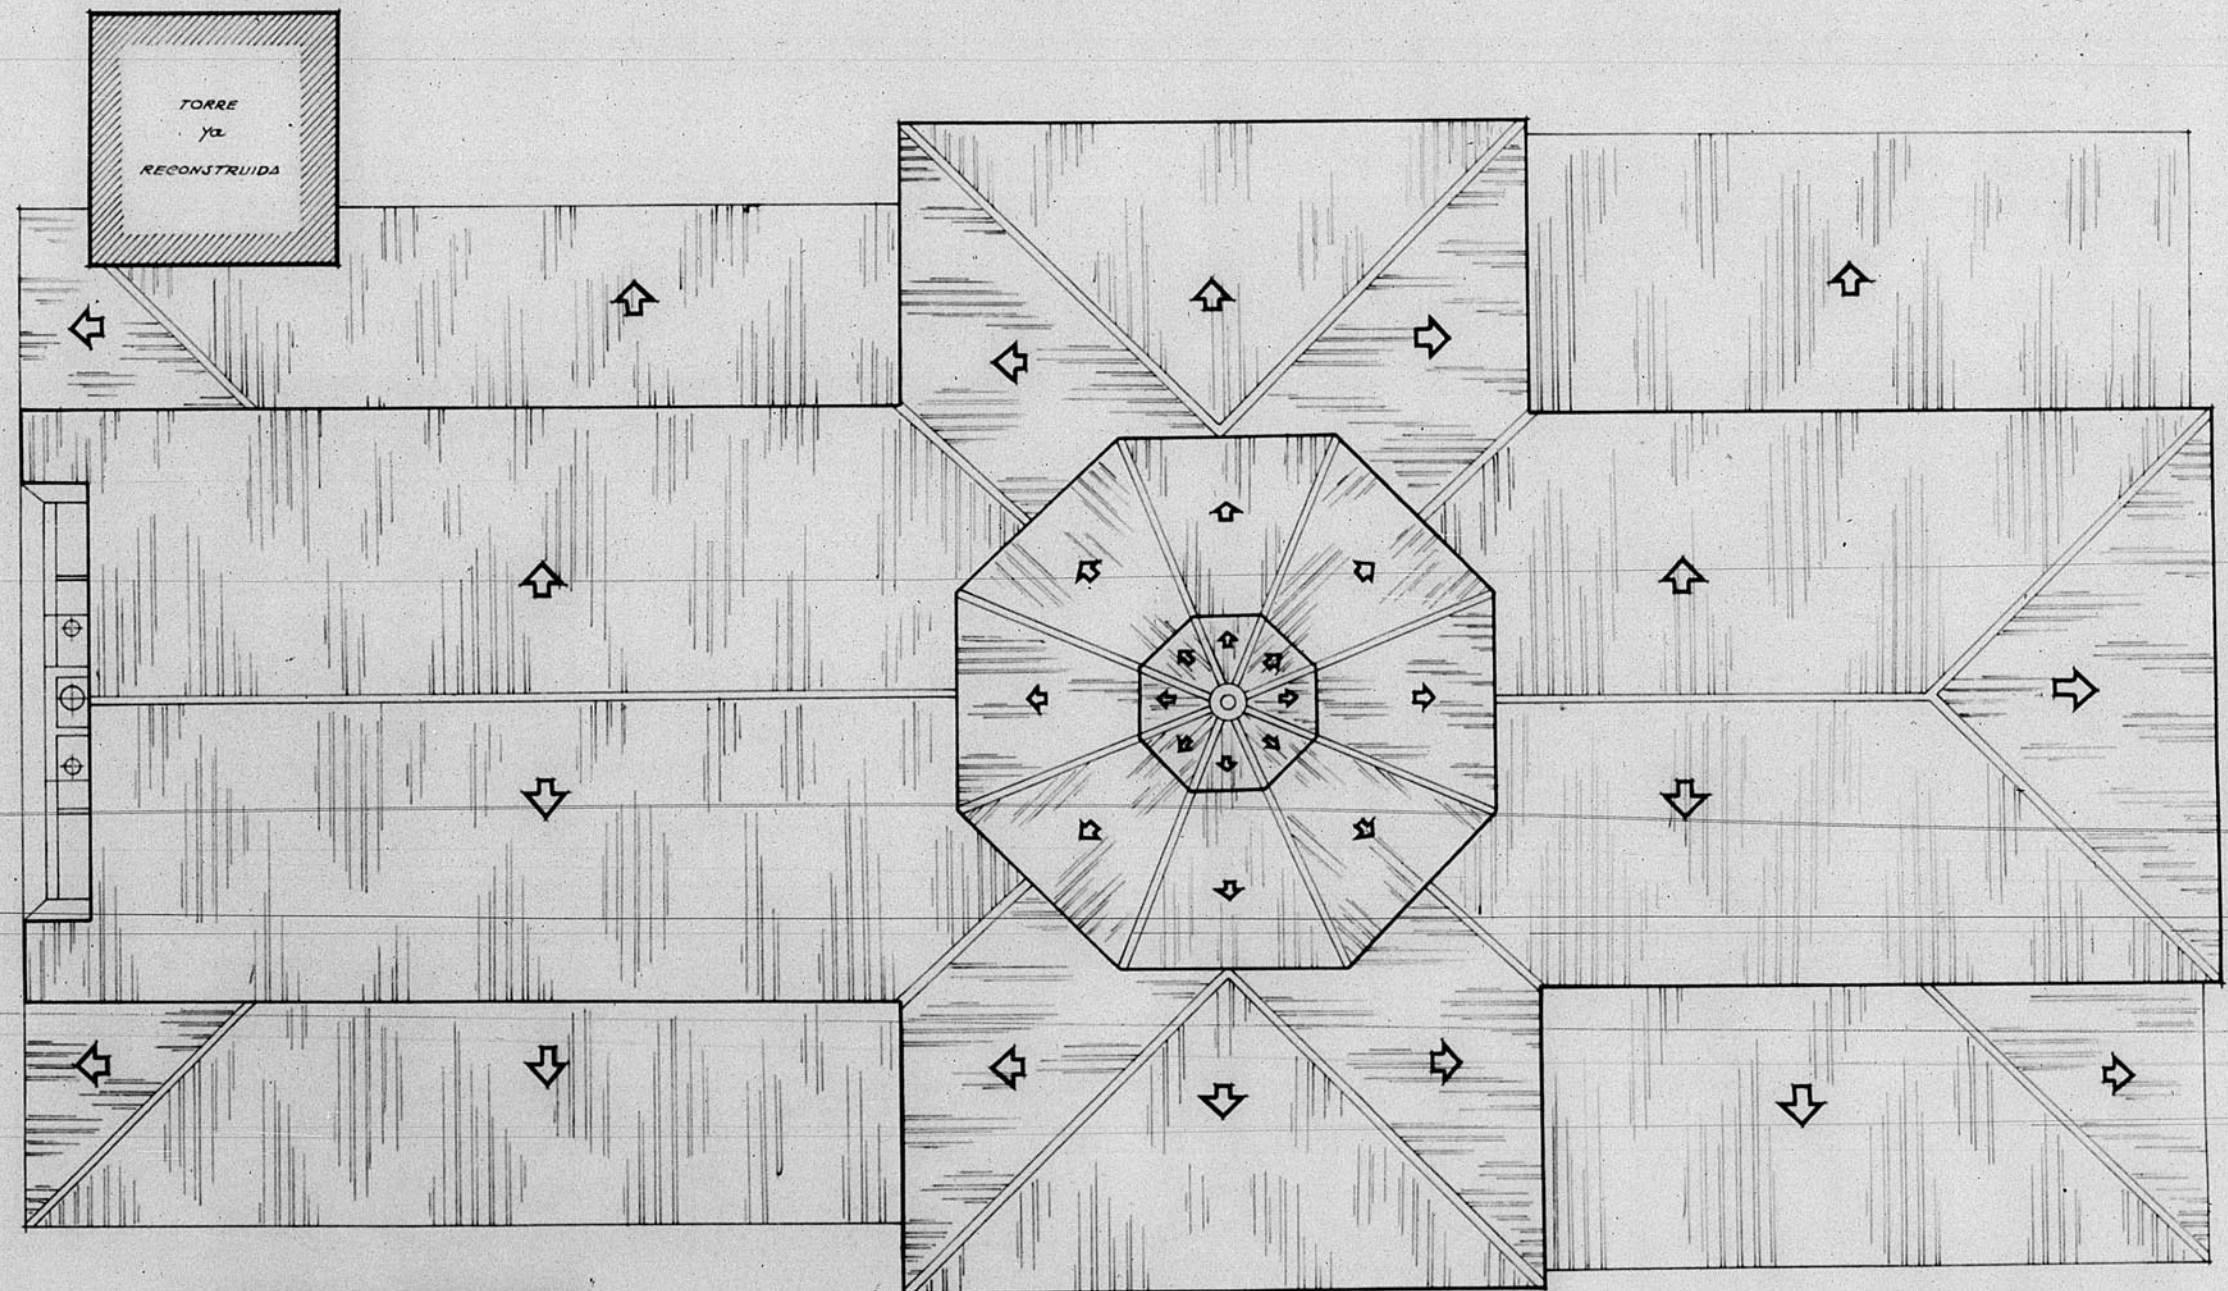

PLANTA de CUBIERTAS

ESCALA 1:100  
TERUEL - FEBRERO - 1956  
EL ARQUITECTO,

*Amador J. J. J.*

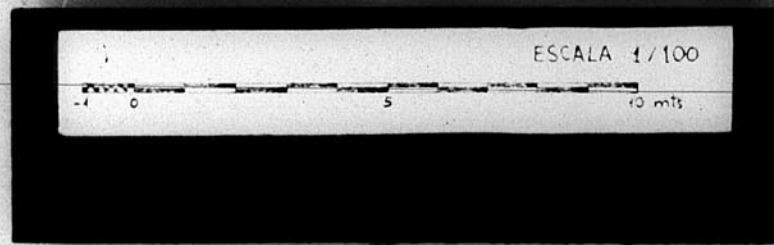

BAÑESA 9 6/78