


13558

B-2. n.º 126

13.558

Habilitacion de vivienda para D.^a Carmen Martin, en la Calle San Esteban - Teruel.

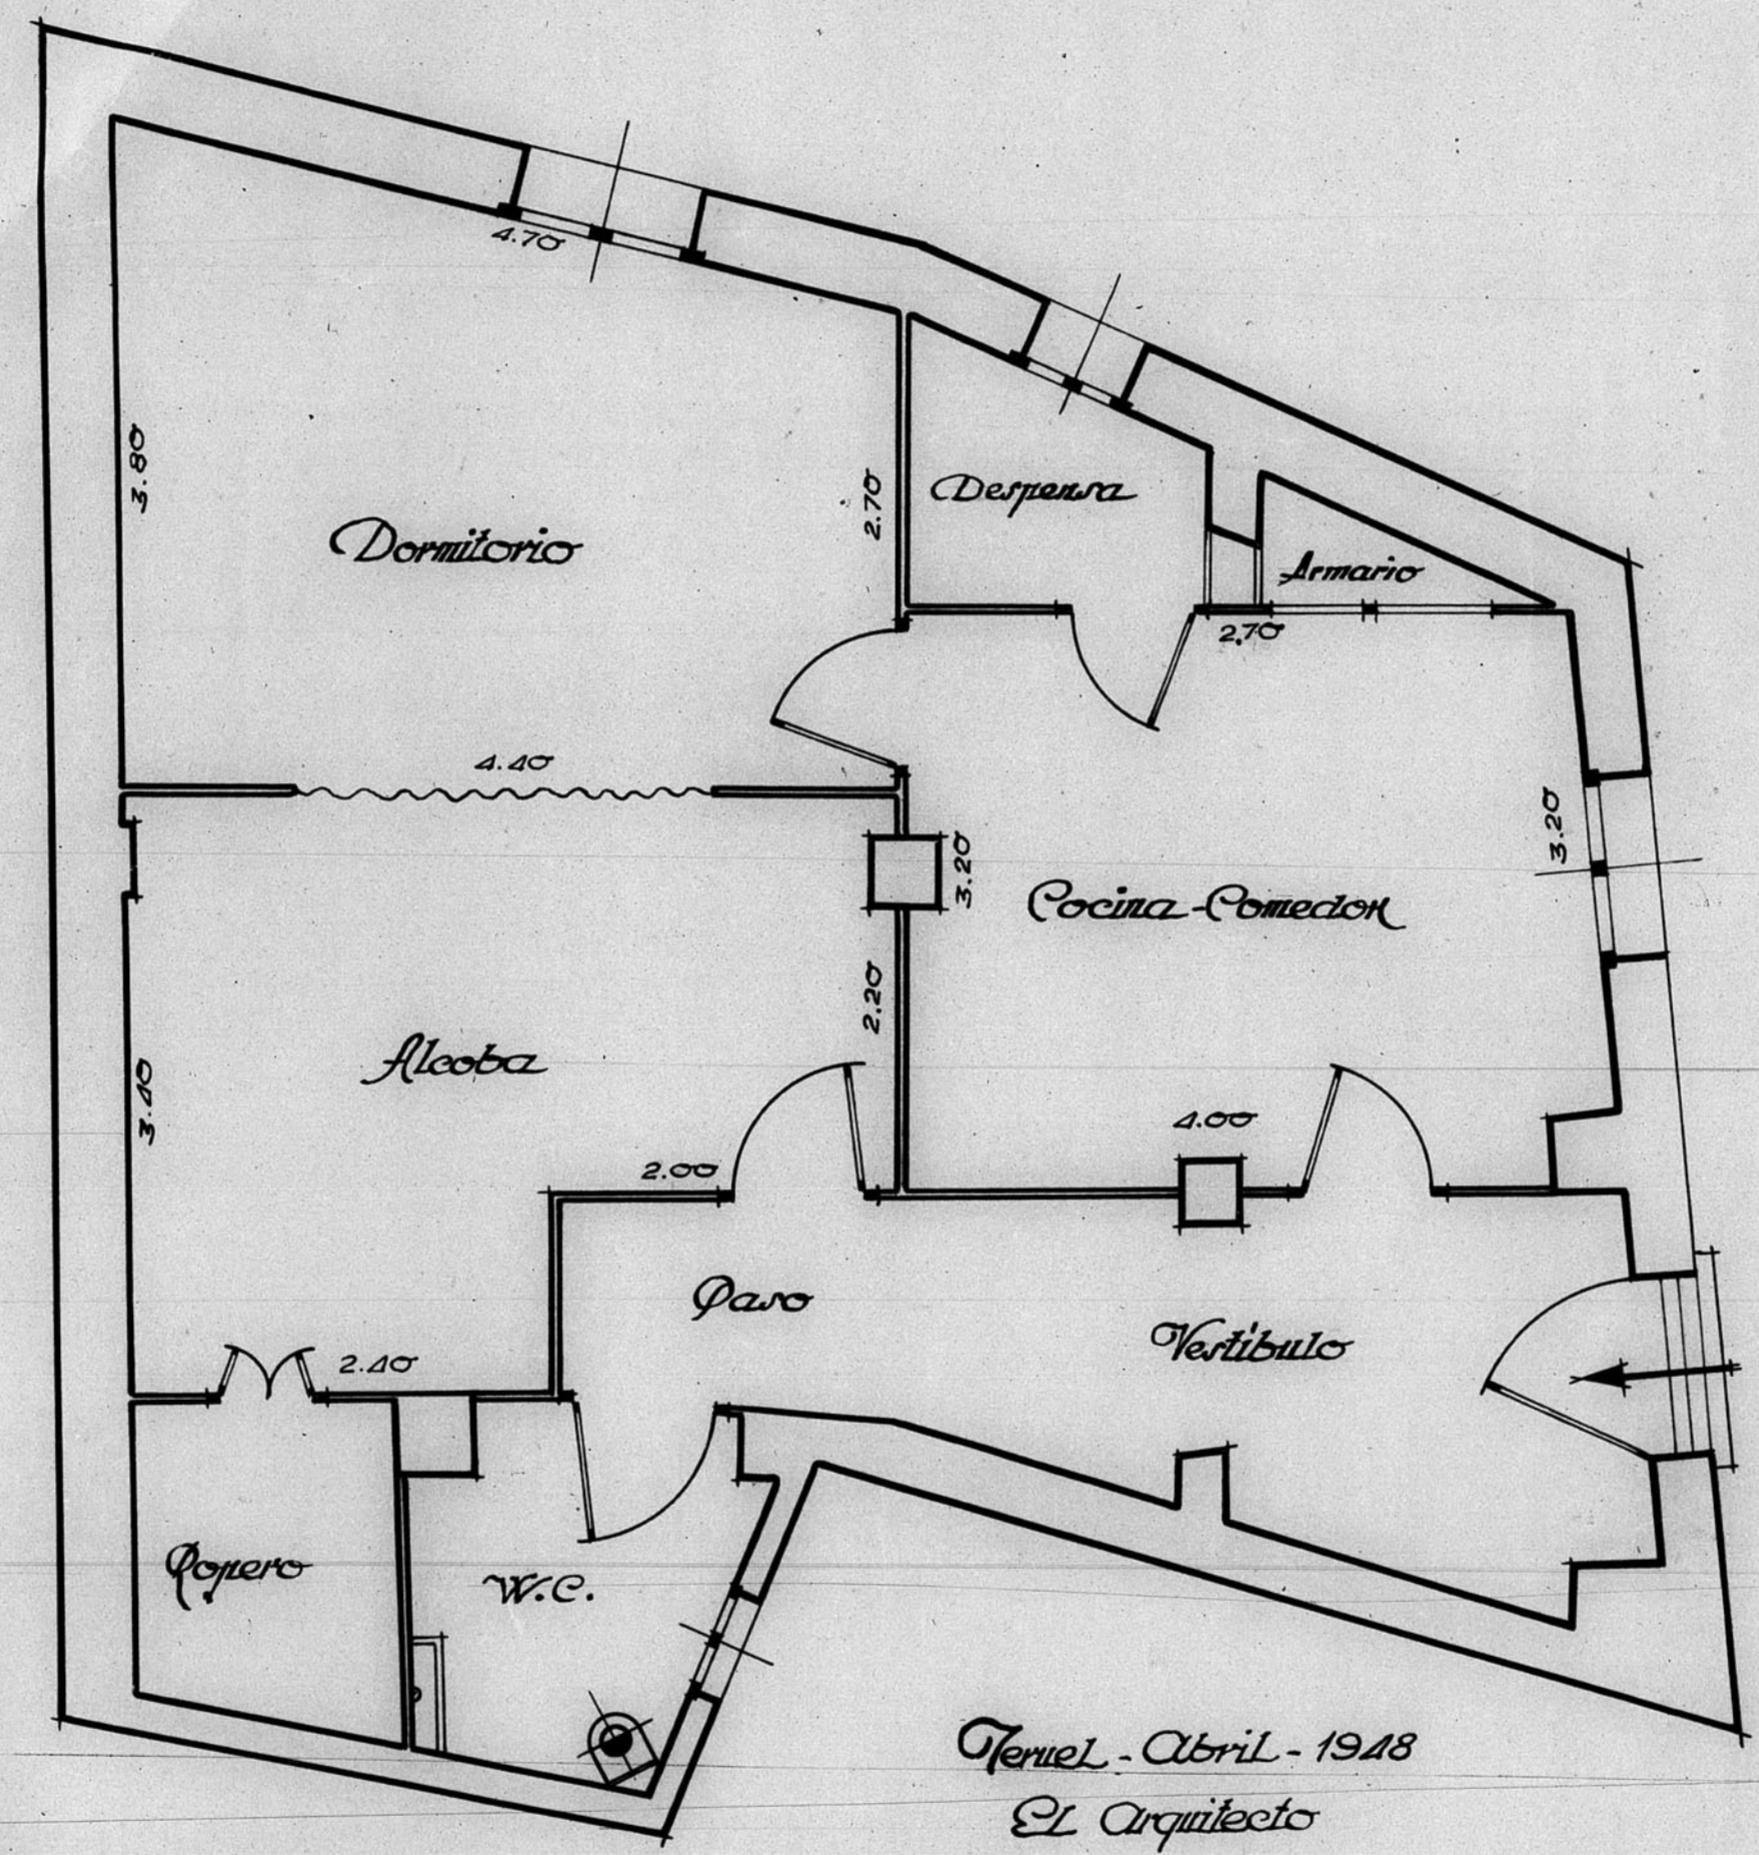

Teruel - Abril - 1948
El Arquitecto

ESCALA 1:50

ARCHIVO DE LA COMARCAL DE
TERUEL
BANDEJA N.º 10 PLANO N.º 296

