
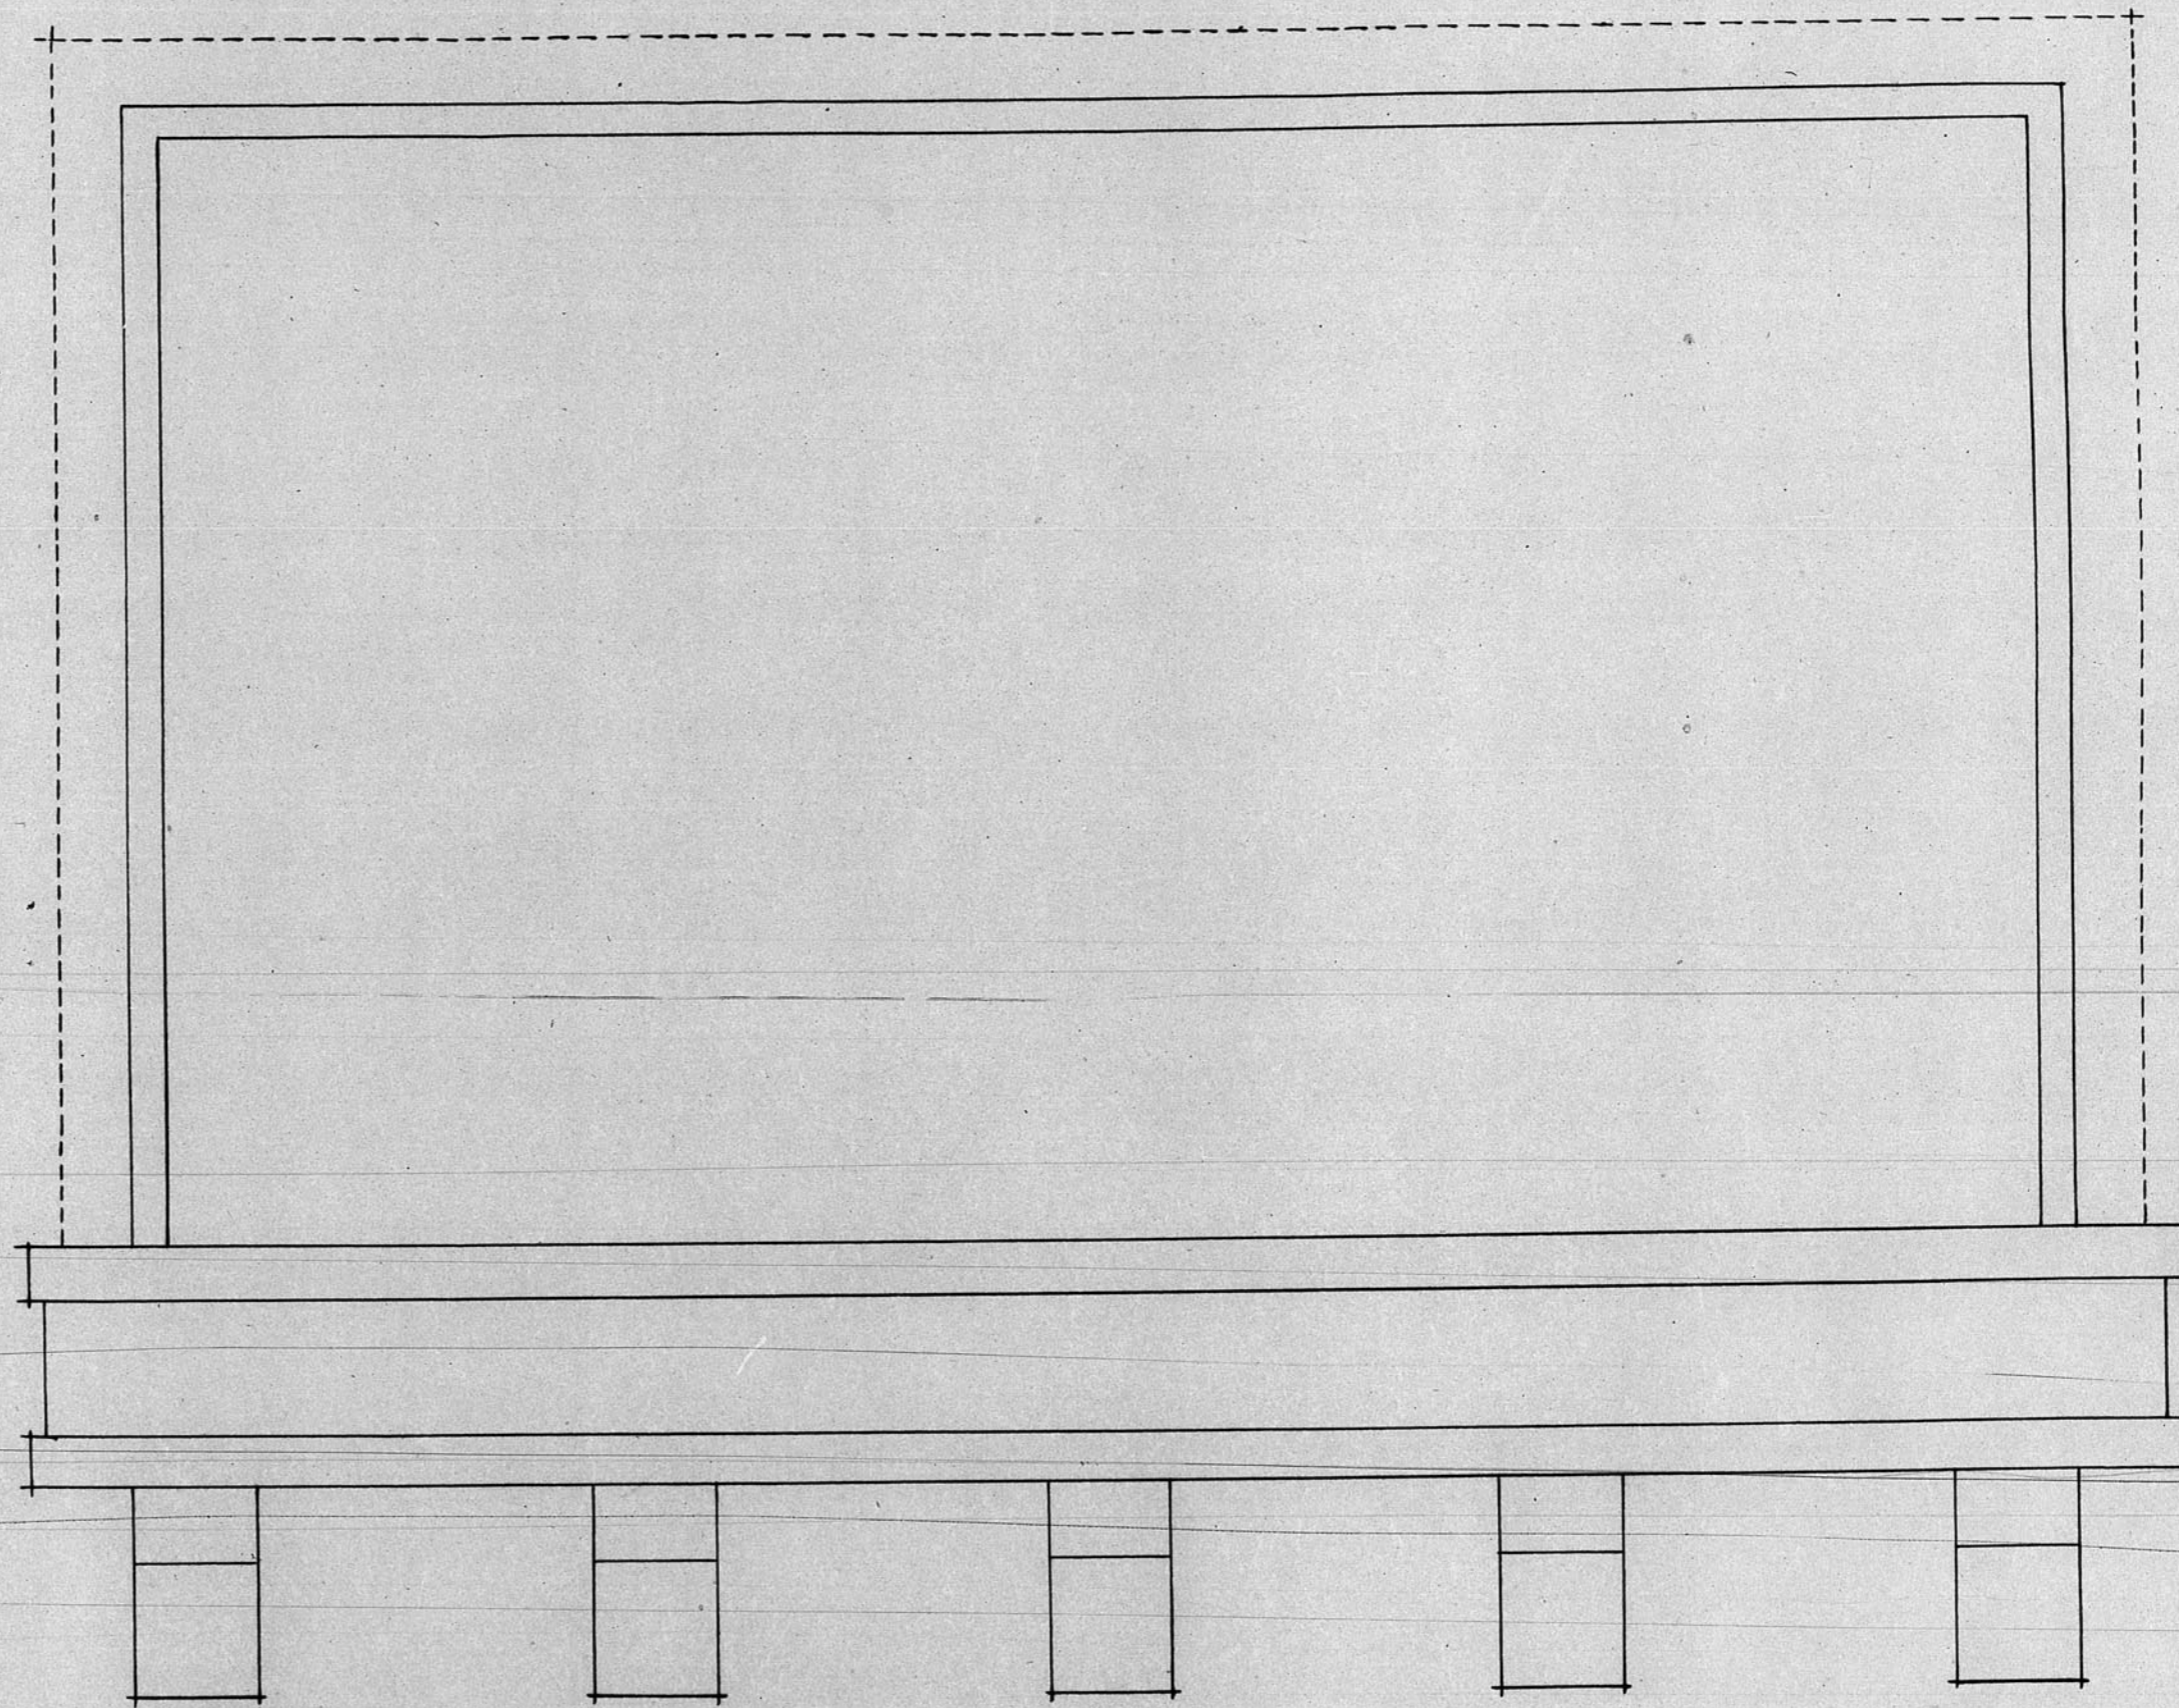



13.493

Grupo de cuatro viviendas para Maestros-Sanión

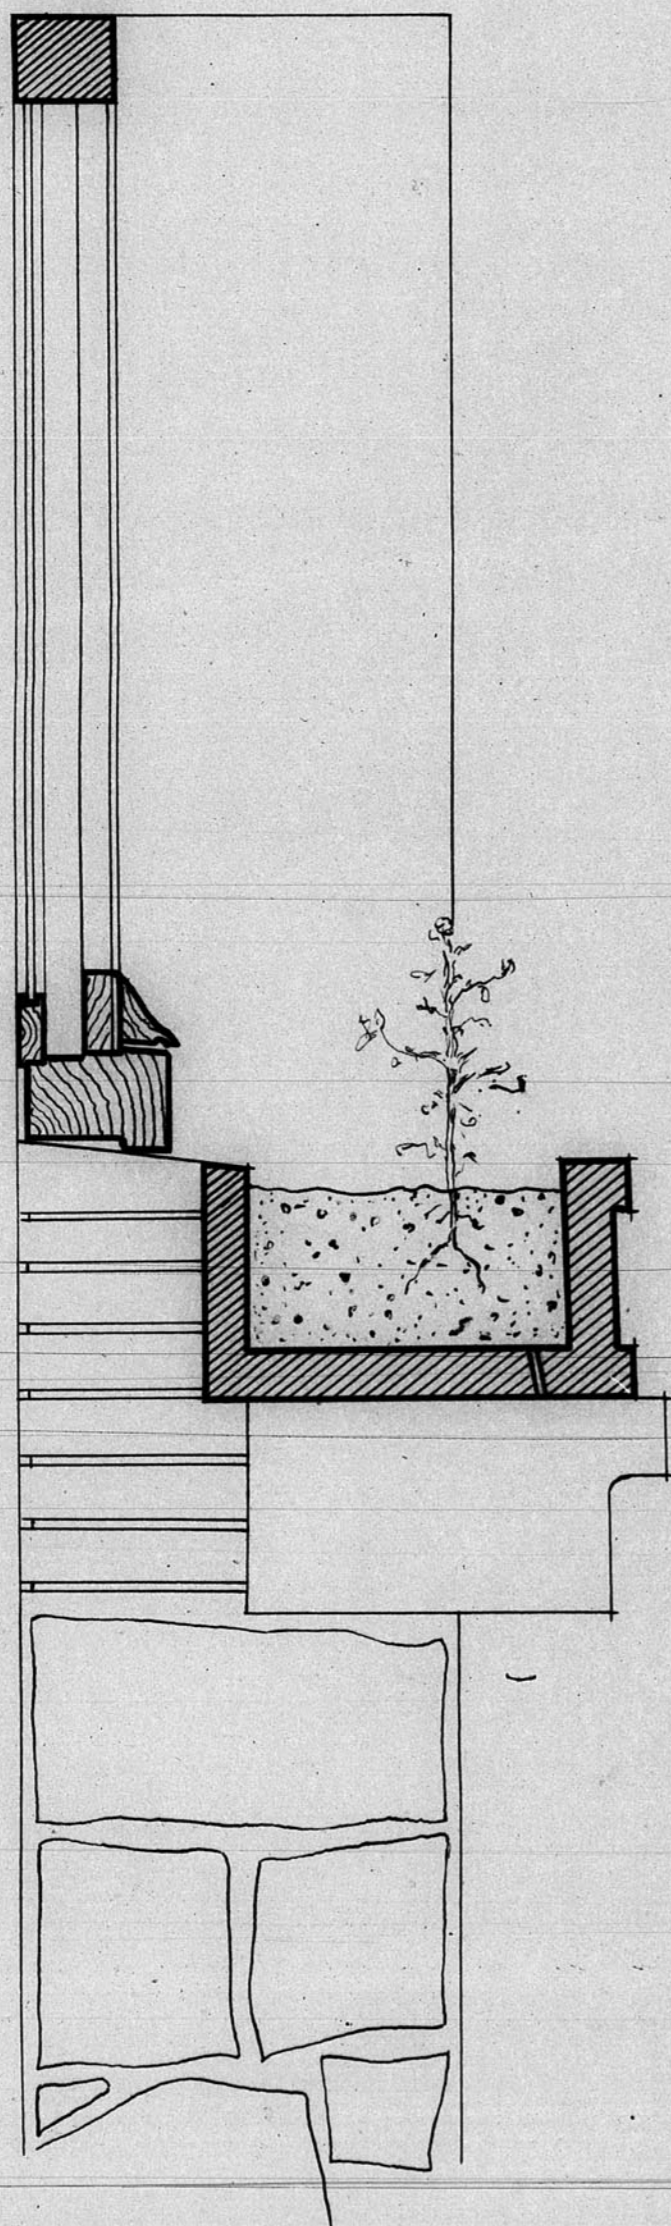

Detalle maestros-ventanas

Escala 1:10

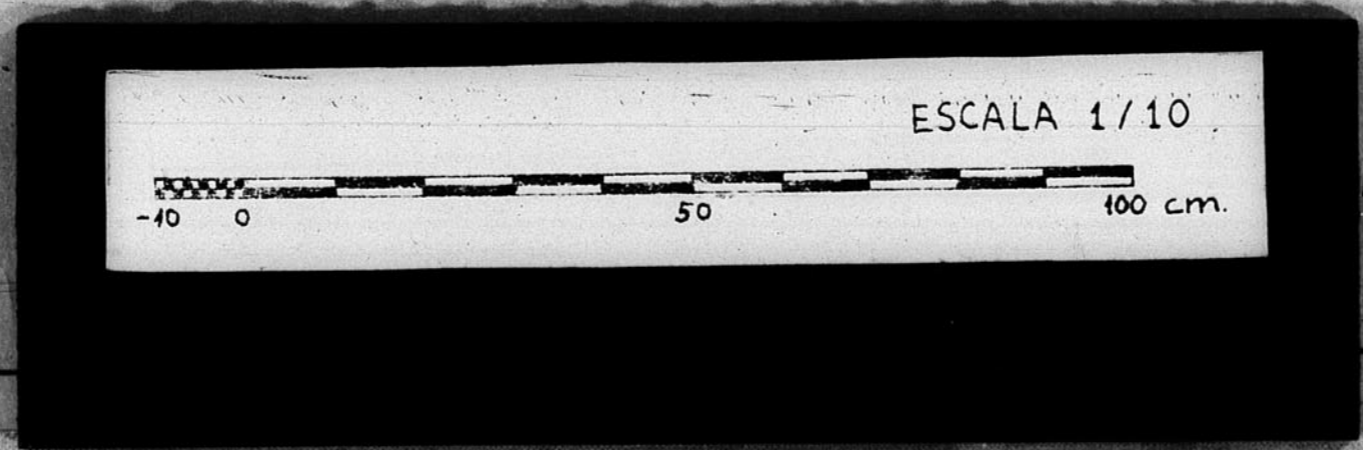

ARCHIVO DE LA COMARCA DE
TERUEL
BANDEJA N.º 9 PLANO N.º 638